



ŘEZ

BETON C30/37–XC1

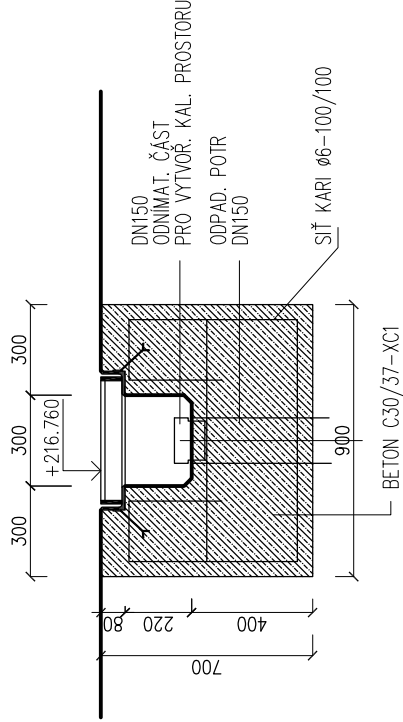


ROŠT

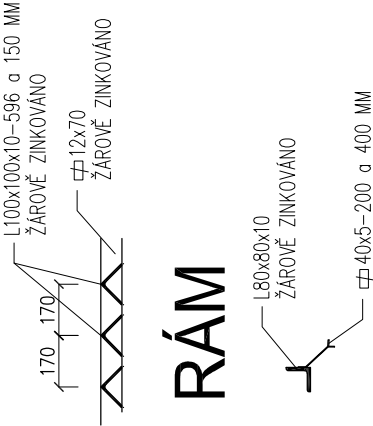

RÁM

PŮDORYS

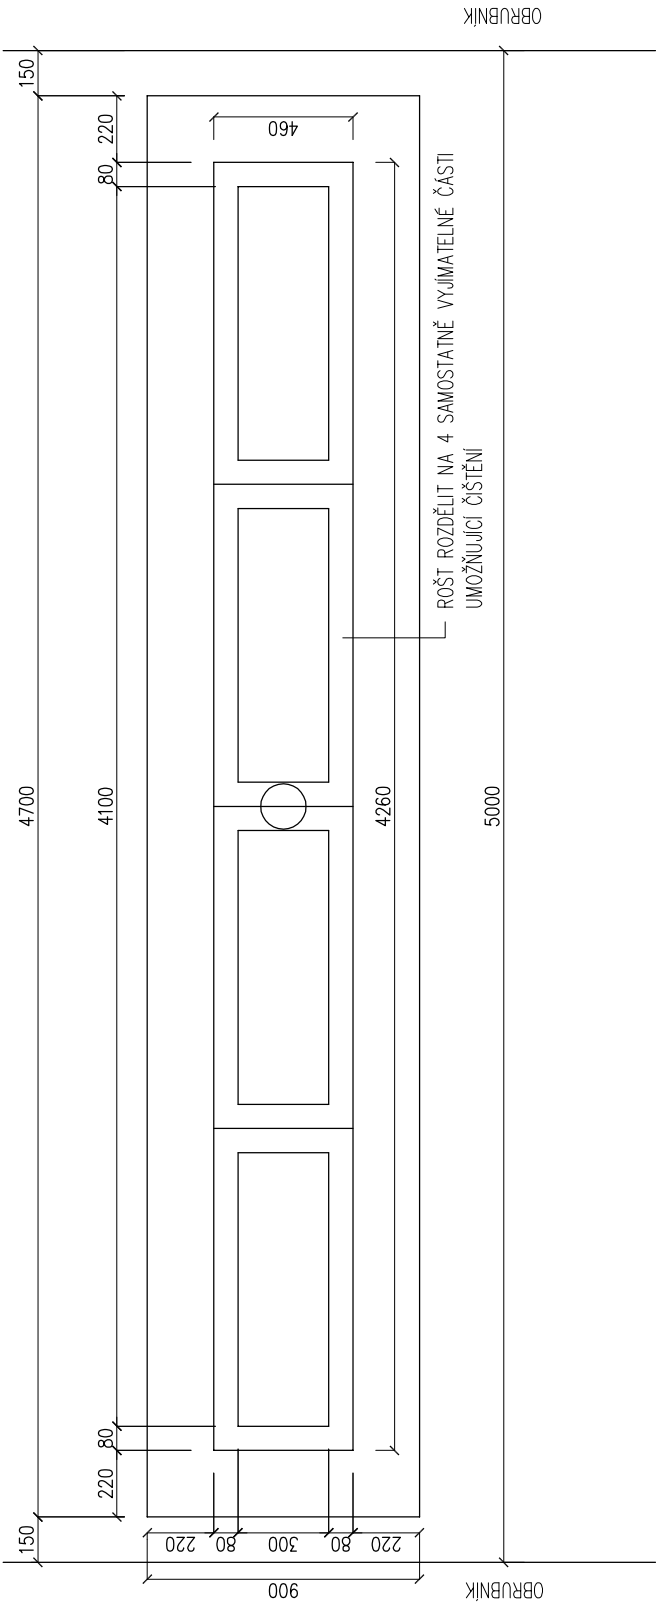

Projekt VÝSTAVBA HASIČSKÉ ZBROJNICE PRO SDH DAČICE NA POZEMKU PČ. 2431/8 V KÚ. DAČICE	Zodpovědný projektant Ing. Jiří Kopr		Projektant Pavel Kohout	
	Investor Město Dačice Krajčova 27, 380 01 Dačice			
Objekt SO-02 - VENKOVNÍ ÚPRAVY Část D.1.1.2 - ARCHITEKTONICKO STAVEBNÍ ŘEŠENÍ Název výkresu DETAIL - ŽLAB Ž4	Stupeň PD PPD	Zakázka 201216	Číslo výkresu SO-02_D.07	
	Místo Dačice	Měřítko 1:25	Paré	
	Okres J. Hradec	Datum 01/2017		
inženýrská činnost > projektování práce > realizace staveb				
<div><div>f-plan spol. s r. o.</div><div>F-plan, spol. s r. o., náměstí Míru 460, 378 81 Slavonice IČO: 260 89 297 DIČ: CZ26089297 tel.: 384 493 323 mob.: 605 288 053 fax: 384 493 525 f-plan.cz</div></div>				