



ŘEZ

BETON C30/37–XC1

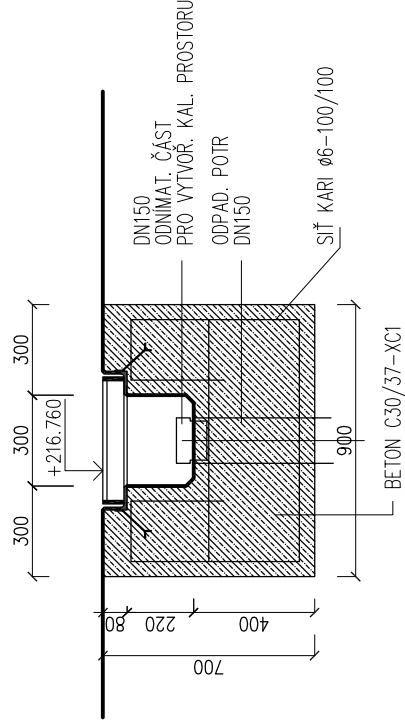


ROŠT

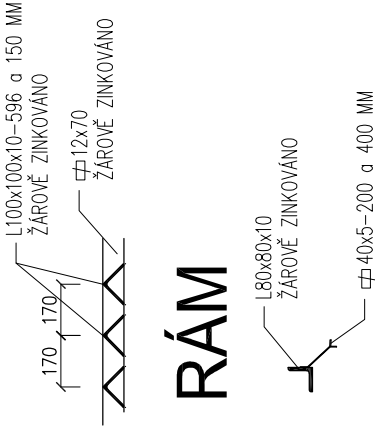

RÁM



PŮDORYS

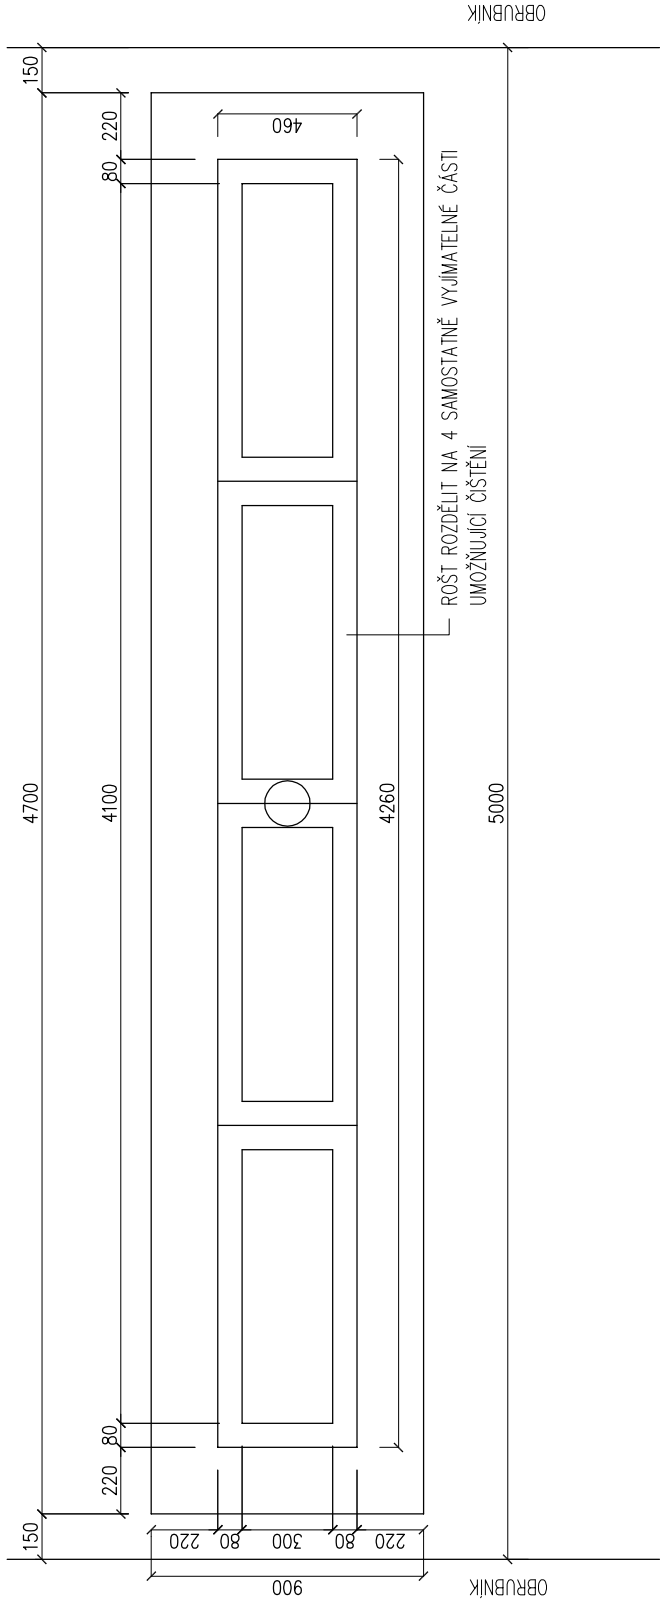

Projekt	VÝSTAVBA HASIČSKÉ ZBROJNICE PRO SDH DAČICE NA POZEMKU PČ. 2431/8 V KÚ. DAČICE		Zodpovědný projektant Ing. Jiří Kopr		Projektant Pavel Kohout
			Investor Město Dačice Krajčova 27, 380 01 Dačice		
Objekt	SO-02 - VENKOVNÍ ÚPRAVY		Stupeň PD PPD	Zakázka 201216	Číslo výkresu SO-02_D.07
			Místo Dačice	Měřítko 1:25	Paré
Část	D.1.1.2 - ARCHITEKTONICKO STAVEBNÍ ŘEŠENÍ		Okres J. Hradec	Datum 01/2017	
Název výkresu	DETAIL - ŽLAB Ž4				
<div><div><div><div>f-plan</div><div>spol. s r. o.</div></div><div>inženýrská činnost > projektování práce > realizace staveb</div></div></div>					
f-plan, spol. s r. o., náměstí Míru 460, 378 81 Slavonice IČO: 260 89 297 DIČ: CZ26089297 tel.: 384 493 323 mob.: 605 288 053 fax: 384 493 525 f-plan.cz					