



Pomáhat a chránit

KRAJSKÉ ŘEDITELSTVÍ POLICIE JIHOČESKÉHO KRAJE

Územní odbor Jindřichův Hradec
Dopravní inspektorát



Č.j. **KRPC-165873-1/ČJ-2015-020306**

Jindřichův Hradec 2. prosince 2015


Počet listů: **1**

Přílohy: **1/PD**

DELTA projekt s.r.o.
Ing. arch. Miroslav Dvořák
Antonínská 15/II
380 01 Dačice

Stanovisko k projektové dokumentaci a souhlas na akci „MŠ Za Lávkami, Dačice“

Policie České republiky, Krajské ředitelství policie Jihočeského kraje, Dopravní inspektorát Jindřichův Hradec jako orgán státní správy ve věcech bezpečnosti a plynulosti provozu na pozemních komunikacích dle § 1 zák. č. 12/1997 Sb., o bezpečnosti a plynulosti provozu na pozemních komunikacích v platném znění nemá připomínek k předložené projektové dokumentaci na předmětnou akci a s předmětným posunutím souhlasí.

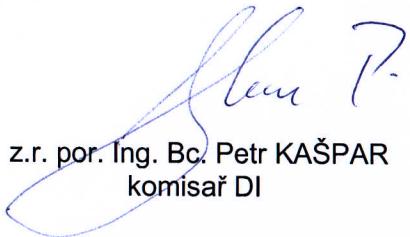
z.r. por. Ing. Bc. Petr KAŠPAR
komisař DI

npor. Bc. Karel KOTIL
Vedoucí DI

Nádražní 567/II
377 46 Jindřichův Hradec

Tel.: +420 974 233 258, 725 046 914
Email: jh.di.inzenyr@pcr.cz

www.policie.cz



54
5
8
9
25461436
6461433
0.95
9.12

PS+ER
HUP

Předpokládaná trasa přeložky kabelu VN (v režii rozvodných závodů)
Navržené prodloužení zemního kabelu slaboproudu O2 Czech Republic a.s.
Přípojná pojistková skříň + elektroměrová skříň
Hlavní uzávěr plynu + středotlaký regulátor + plynoměr


Soublastim.




Pozn.: Sítě technické infrastruktury jsou zakresleny pouze orientačně.
Před započítáním zemních prací je stavebník povinen zajistit vytýčení sítí technické infrastruktury,
které by stavbou mohly být dotčeny, příslušnými správci.


0,000 = 461,700

**Projektová dokumentace pro vydání společného
územního rozhodnutí a stavebního povolení**


Index změny	Popis změny	Datum	Provedl	Podpis
Vedoucí projektant: Ing. arch. Miroslav Dvořák		<div>Projektant: DELTA projekt <small>www.deltaprojekt.cz +420 724 046 424</small> DELTA projekt s.r.o. Antonínská 15 38001 Dačice IČ: 251 60 150 DIČ: CZ25160150</div>		
Vypracoval: Ing. arch. Eva Komendová				
Investor: Město Dačice Krajiřova 27, 380 01 Dačice				
Akce:	Mateřská škola Za Lávkami, Dačice	Zak. č.: 07 04 / 2015	Kopie:	
		Datum: 2015-11		
		Stupeň: DSP		
Část:	C. Situační výkresy	Místo: Dačice	C5	
		Okres: J. Hradec		
Obsah:	Situace dopravy	Počet A4: 8		
		Měřítko: 1:250		

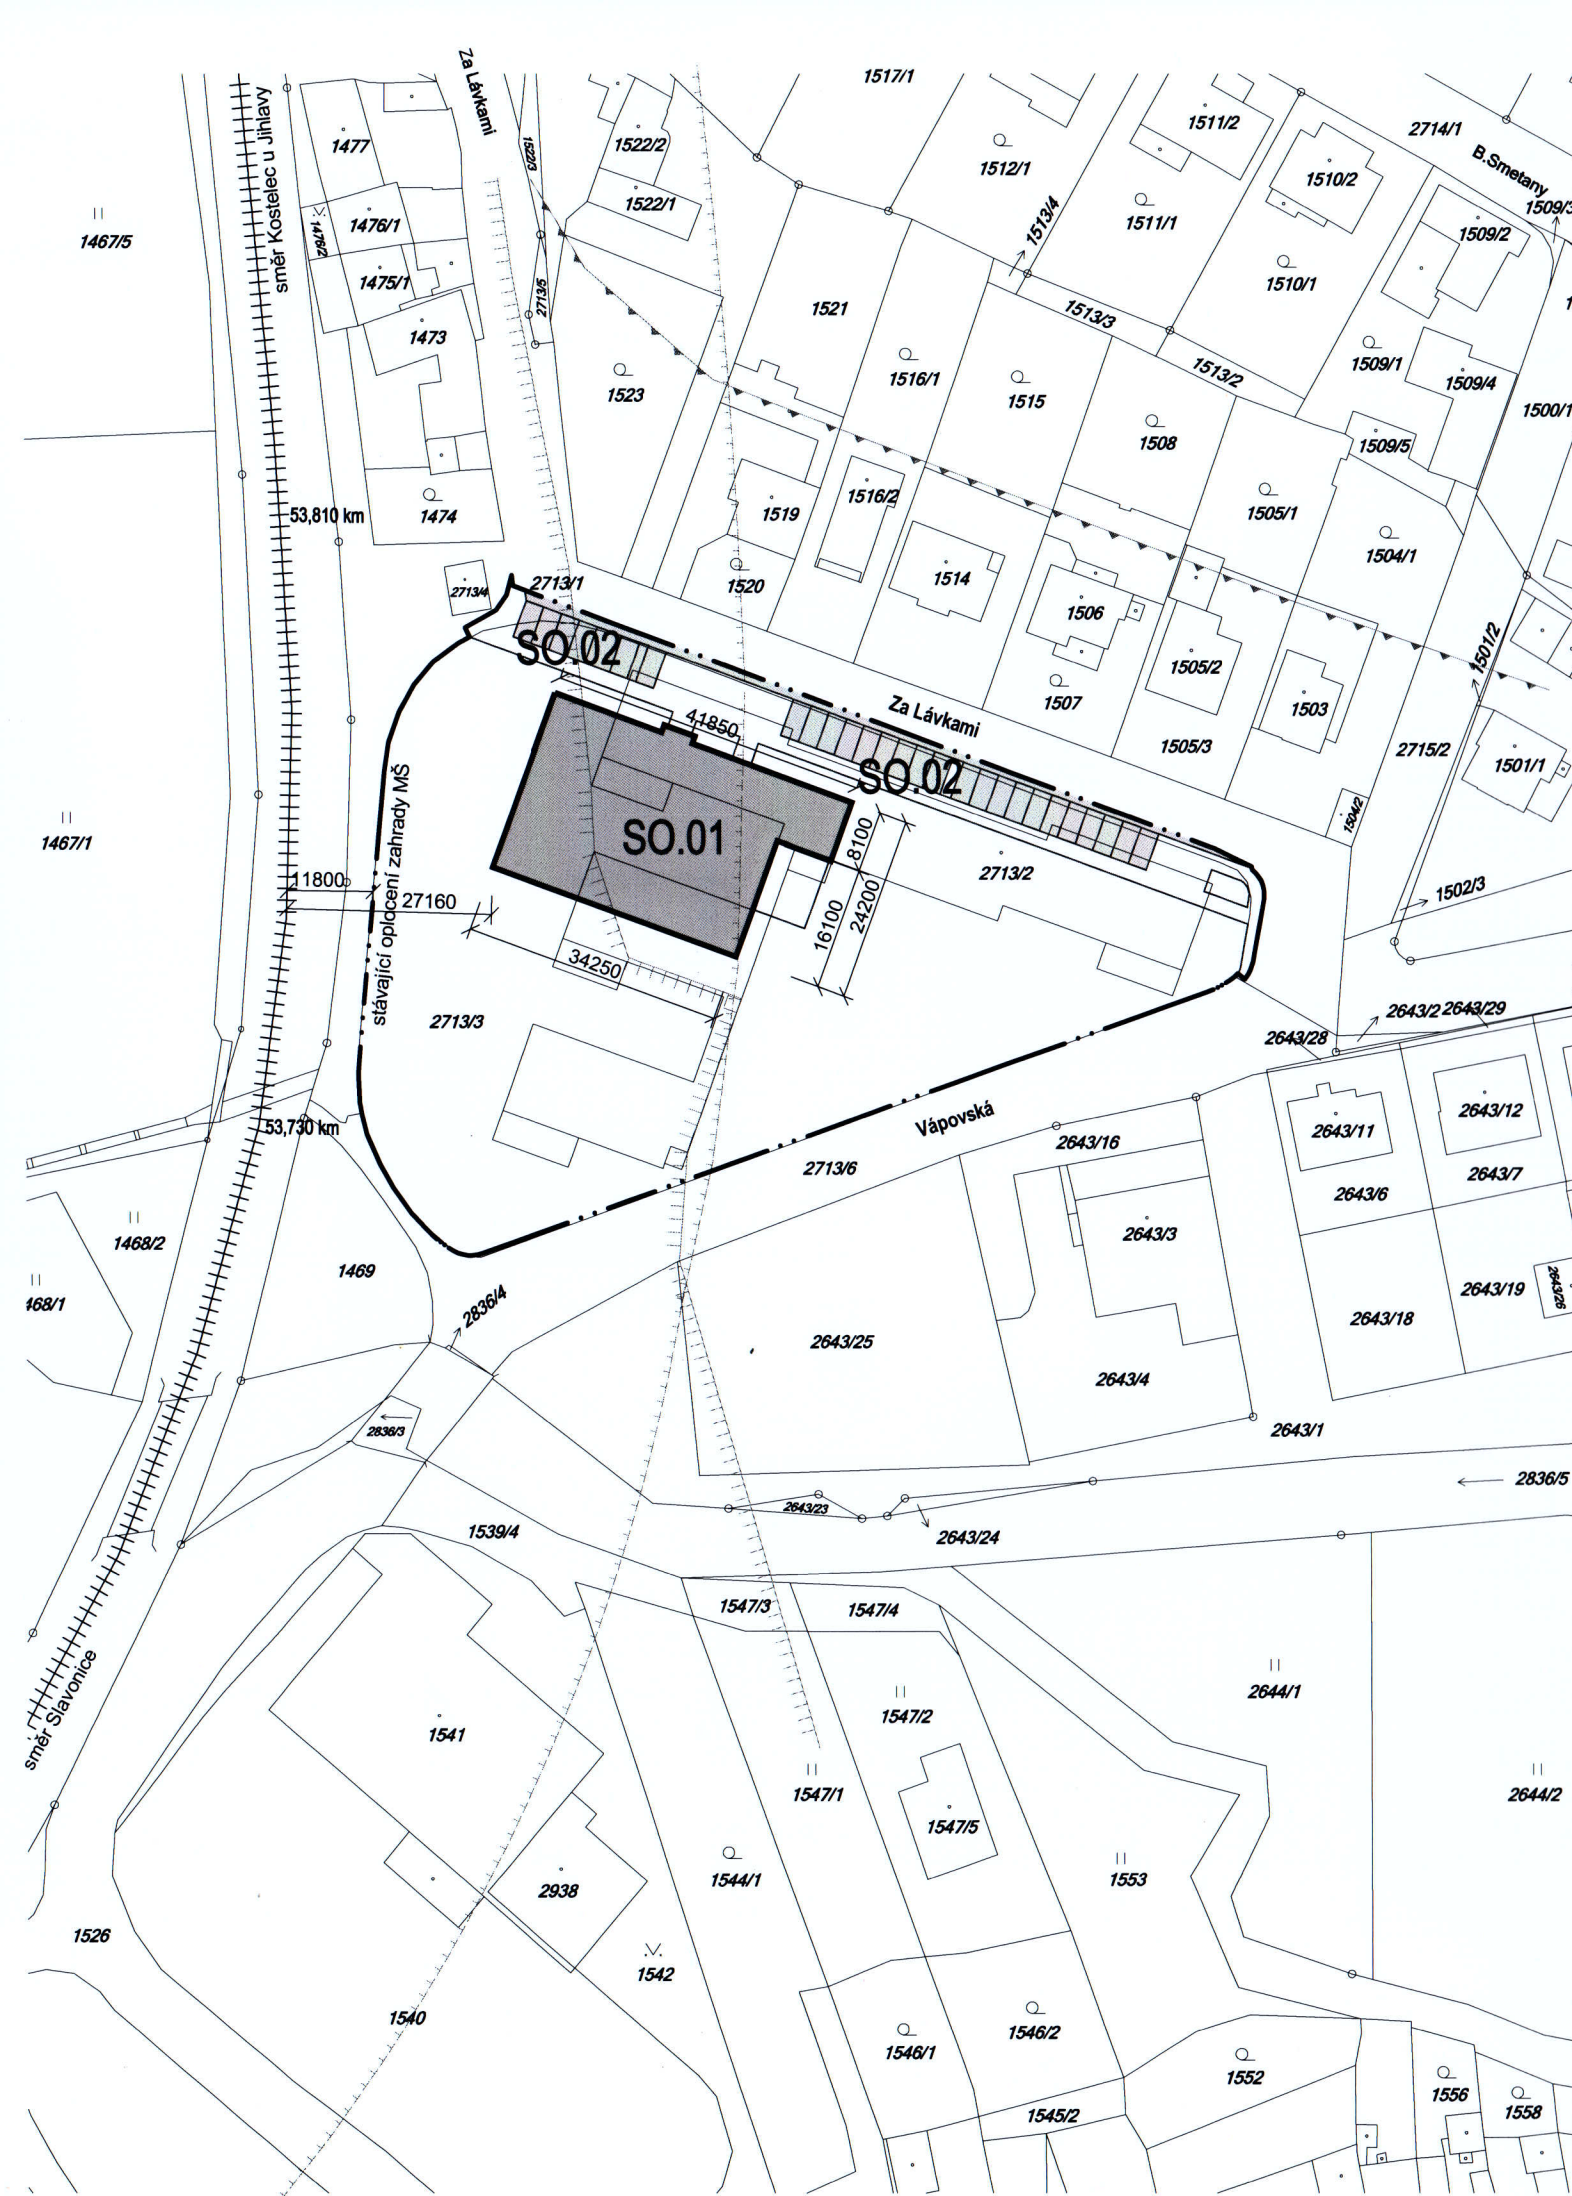

Legenda:

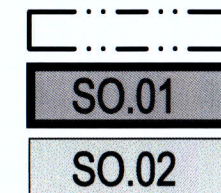

- Hranice řešeného území - hranice staveniště
- SO.01 Novostavba mateřské školy
- SO.02 Parkoviště - betonová dlažba + rozšíření ulice

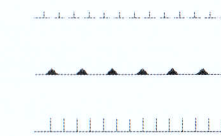

- Ochranné pásmo železnice - 60 m
- Záplavové území Q100 - dle ÚP Dačice
- Městská památková zóna Dačice

0,000 = 461,700

Projektová dokumentace pro vydání společného územního rozhodnutí a stavebního povolení

Index změny	Popis změny	Datum	Provedl	Podpis
Vedoucí projektant:	Ing. arch. Miroslav Dvořák	<div>Projektant:</div> <div> DELTA projekt</div> <div>DELTA projekt s.r.o. Antonínská 15 38001 Dačice IČ: 251 60 150 DIČ: CZ25160150</div>		
Vypracoval:	Ing. arch. Eva Komendová			
Investor:	Město Dačice Krajířova 27, 380 01 Dačice			
Akce:	Mateřská škola Za Lávkami, Dačice	Zak. č.: 07 04 / 2015	Kopie:	
		Datum: 2015-11		
		Stupeň: DSP		
Část:	C. Situační výkresy	Místo: Dačice	Výkres: C4	
		Okres: J. Hradec		
		Počet A4: 2		
Obsah:	Katastrální situační výkres	Měřítko: 1:1000		

