


Číslo	Název	Podlahová plocha (m2)	Povrchy podlah	Povrchy stěn
0.01	Stávající bor	27,48	Betonová dlažba (stávající)	Pohledové zdivo
0.02	Zazemí baru	10,51	Betonová dlažba (stávající)	Pohledové zdivo
0.03	Klub	21,29	Betonová dlažba (stávající)	Pohledové zdivo
0.04	Klub	33,09	Betonová dlažba (stávající)	Pohledové zdivo
0.05	Salónek	50,02	Betonová dlažba	Pohledové zdivo
0.06	Klub	78,18	Betonová dlažba	Pohledové zdivo
0.07	Strojovna VZT	22,02	Betonová dlažba	Omítka
0.08	Schodiště	4,63	Betonová dlažba	Pohledové zdivo
0.09	Schodiště	1,62	Betonová dlažba	Pohledové zdivo
0.10	Vnitřní schodiště	9,97	Betonová dlažba Kamenné stupně	Pohledové zdivo Omítka
0.11	Sklad	9,71	Betonová dlažba	Pohledové zdivo

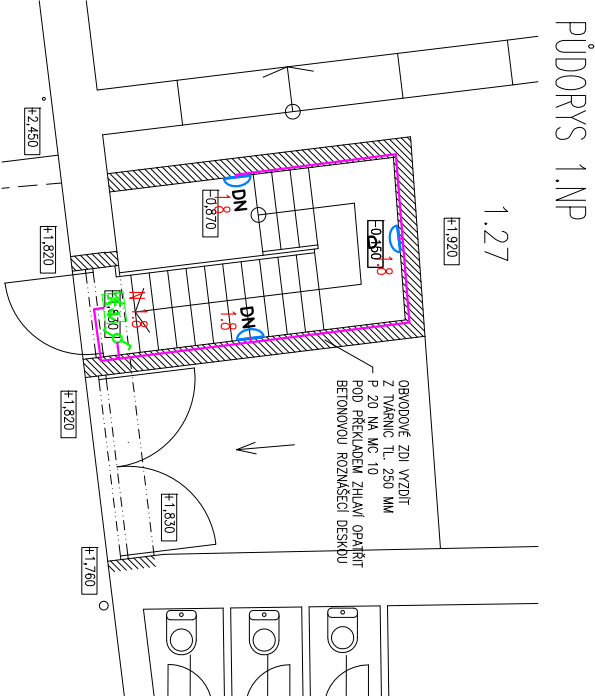

- LEGENDA PŘÍSTROJŮ :

 - JEDNOFÁZOVÝ SPÍNAČ, ŘÁZENÍ 1, 230V, 10A, IP44
 - STŘÍDAVÝ SPÍNAČ, ŘÁZENÍ 6, 230V, 10A, IP20
 - ZÁSUVKA 230 V JEDNODUCHÁ, 230V, 16A, IP44
 - ZNÁČKA UDAVAJÍCÍ ZVYŠENOU OCHRANU POSPOJOVÁNÍM
 - EL.VÝVOD MIN. 2M, 230 V,400V
- LEGENDA VEDENÍ :

 - SDRUŽENÁ KABELOVÁ TRASA
- LEGENDA ZAŘÍZENÍ :

 - ELEKTROMOTOR
 - ZÁSUVKOVÁ SKŘÍŇ 1x32/5P, 1x16/5P, 2x16/3P, PŘEDŘÁZENÝ CHRÁNIČ 30mA
 - ELEKTRICKÝ SPOTŘEBIČ
 - ROZVADĚČ

<div></div> <div>J.Hradec s.r.o. Jarošovská 753/II lindřichův Hradec tel.: 384 371 021 www.jpsjh.cz e-mail: info@jpsjh.cz</div>		Vedoucí projektu: ING ŠPULÁK MILAN Autorizovaný inženýr pro pozemní stavby Registr. v ČKAIT č. 0100074		Vyracovali: Ing. Josef Nezval, Ph.D.	
Akce: REKONSTRUKCE A ROZŠÍŘENÍ MĚKS DAČICE DIVADELNÍ KLUB PRO MLUVENÉ SLOVO		Investor: Město Dačice			
Obsah: PŮDORYSY		Obec: Dačice			
		Stupeň PD: DSP			
		č.výkresu: D.5.2		č.poré:	
Datum: XI. 2016		Arch. č.: 15035		Měřítko: 1:100	
		Formát : 2x44			