




Pohled na líc zdi, měřítko 1:50

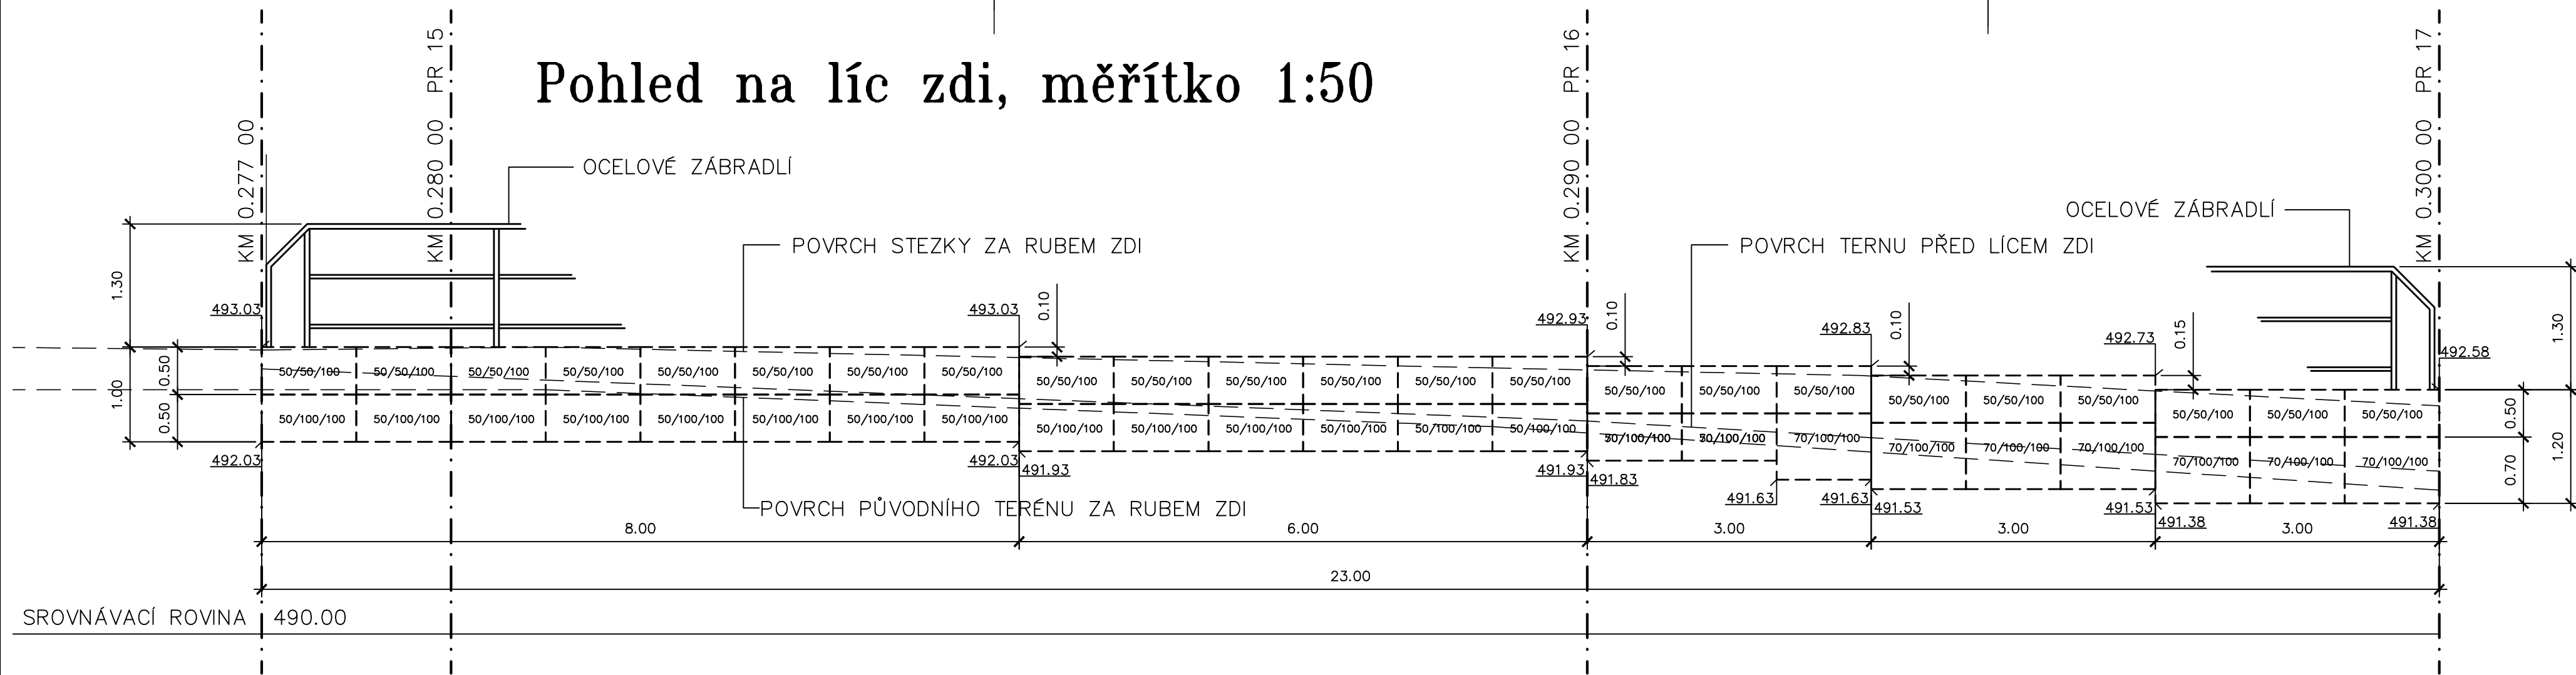

Půdorys zdi, měřítko 1:50

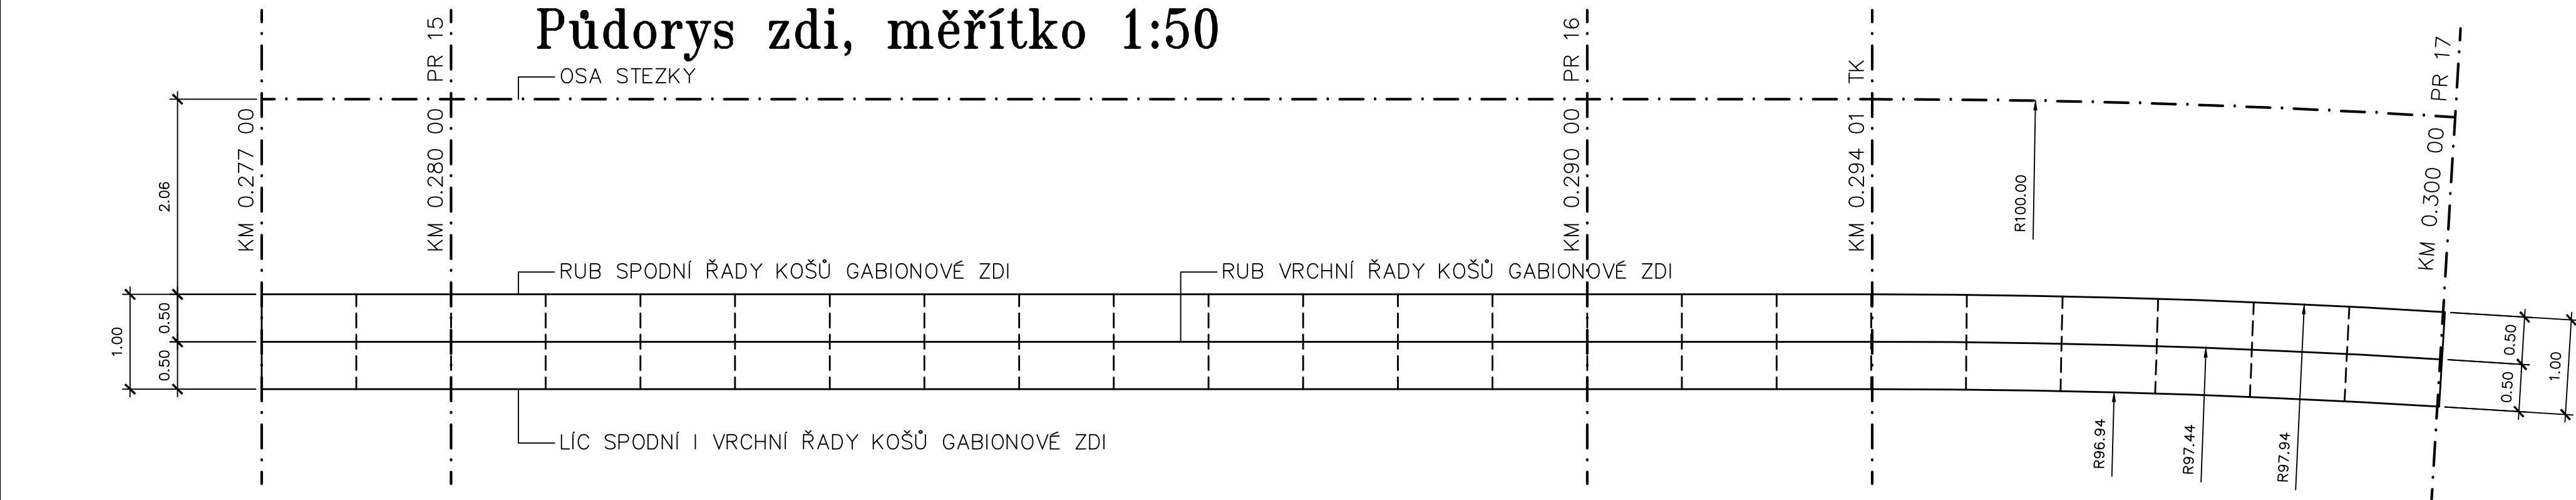

Příčný řez zdí, měřítko 1:50

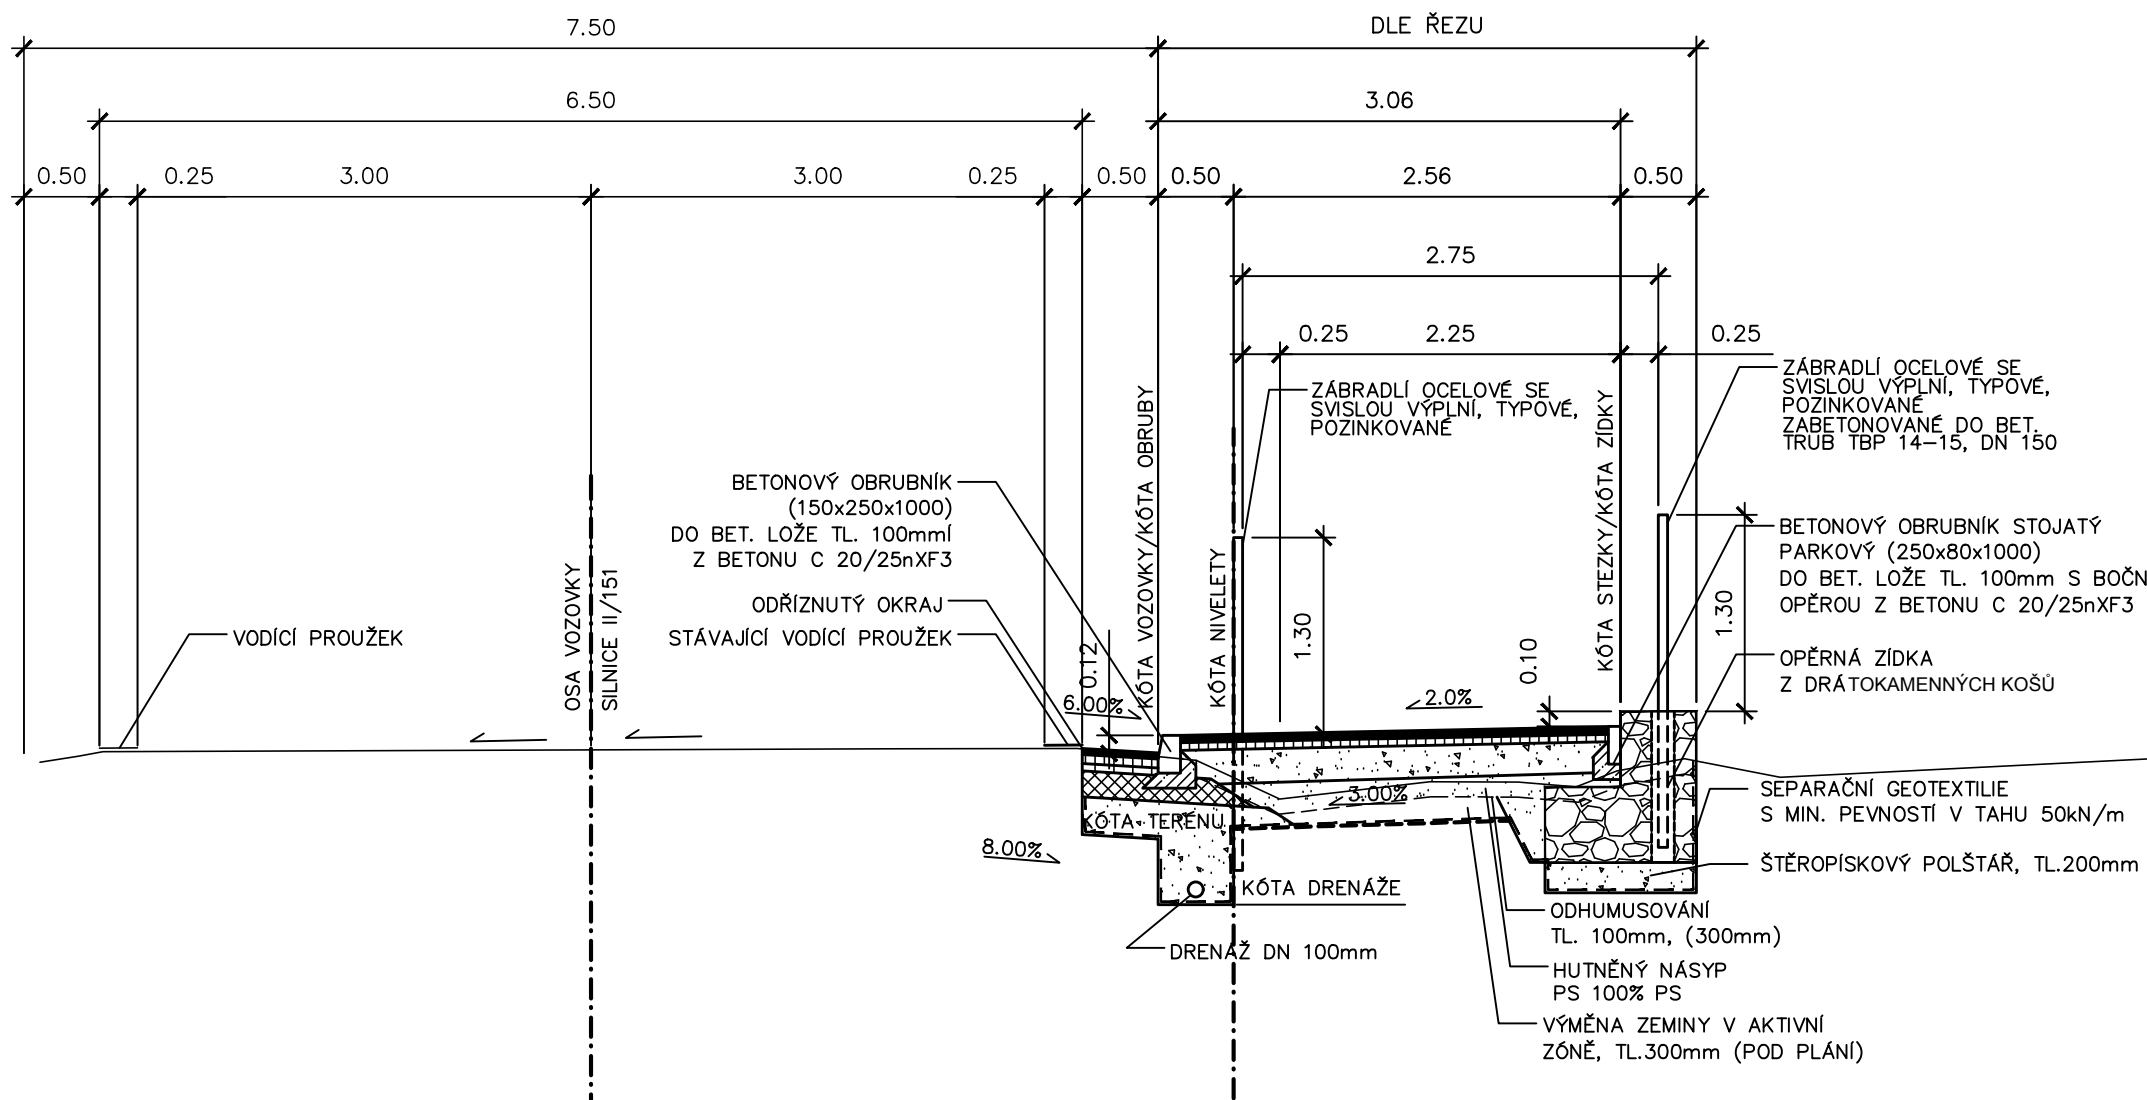

Změna	Číslo/rok	Vypracoval

SO 103

HIP :		VP :		WAY project s. r. o. Jindřichův Hradec, Jarošovská 1126/II tel.: 384 321 494, 384 327 505 email: wayproject@wayproject.cz	
Projektant : Ing. Lubomír Hlom		Kontroloval : Josef Šedivý		Zodp. projektant : Ing. Lubomír Hlom	
Stavebník : Město Dačice				Č. zakázky :	820
Obec : Dačice				Datum :	02/2018
Stavba : Výstavba cyklostezek v k.ú. Dačice a Bílkov -trasa 3, Dačice - zahrádkářská kolonie Toužín - změna				Formát :	4 A4
				Měřítko :	1:50
				Stupeň :	PDPS+ZDS
Příloha : Opěrná zeď				Číslo arch. : 10/15	Číslo přílohy : C 1.7