


# K.Ú. BOREK u DAČIC

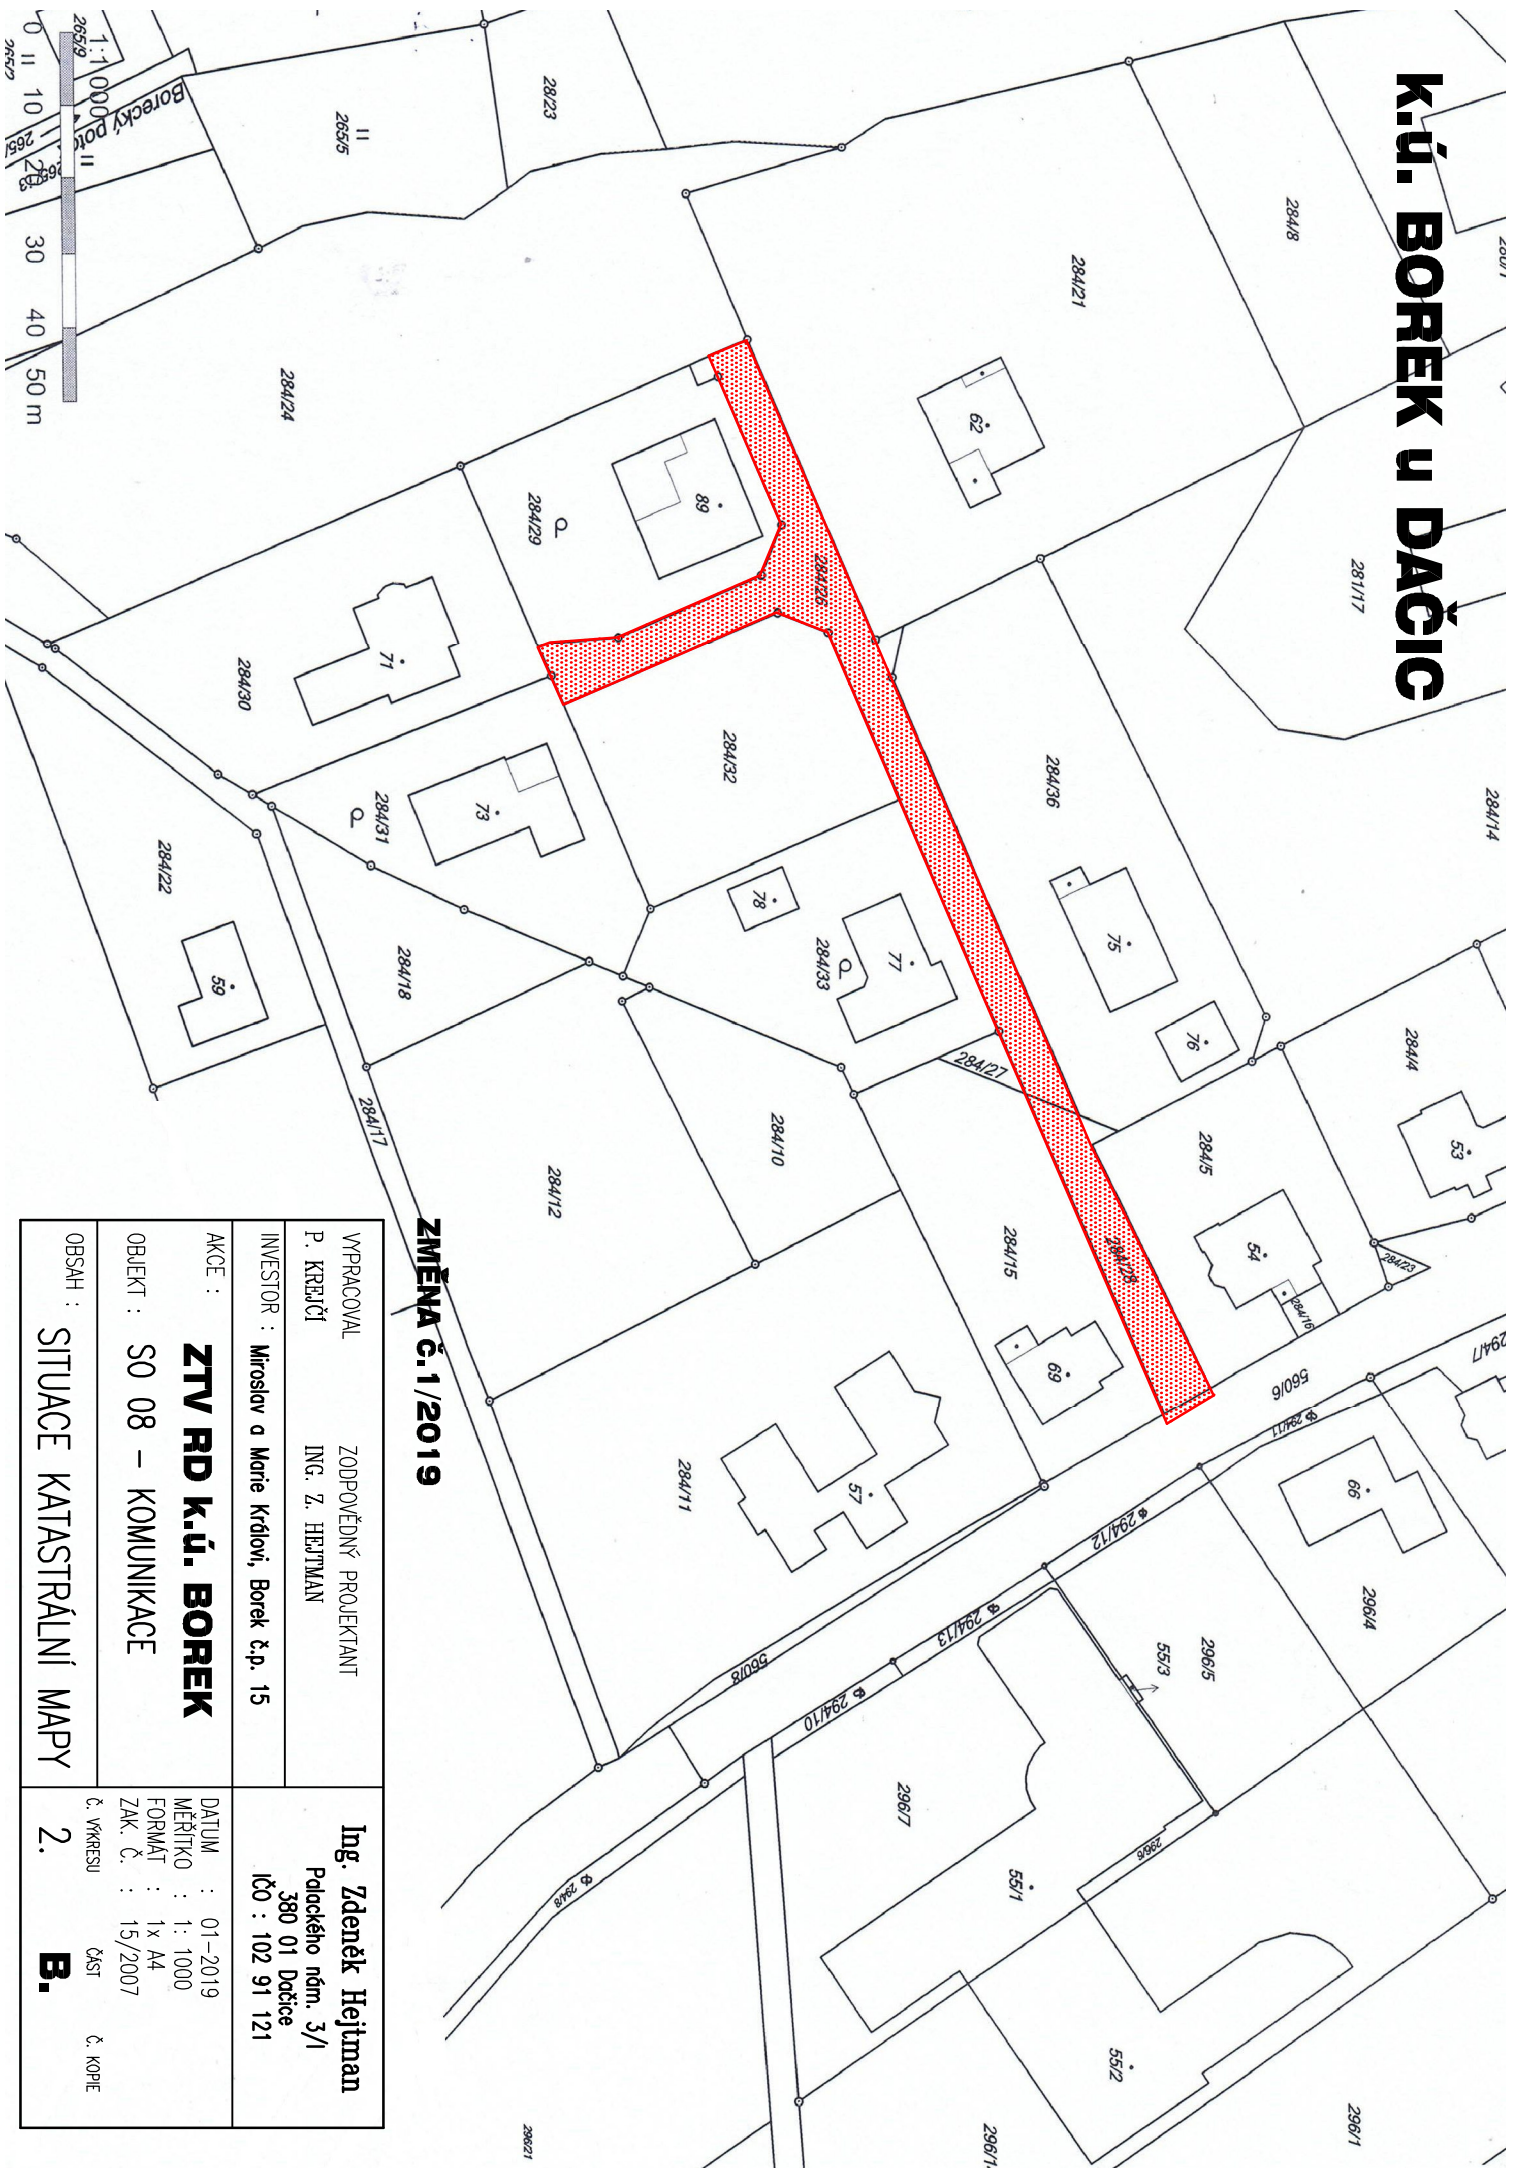

## ZMĚNA Č.1/2019

VPRACOVAL P. KREJČÍ	ZODPOVĚDNÝ PROJEKTANT ING. Z. HEJTMAN	<b>Ing. Zdeněk Hejtmán</b> Pačockého nám. 3/1 380 01 Dačice IČO : 102 91 121
INVESTOR : Miroslav a Marie Královi, Borek č.p. 15		
AKCE : <b>ZTV RD k.ú. BOREK</b>		DATUM : 01-2019 MĚŘÍTKO : 1:1000 FORMÁT : 1x A4 ZAK. Č. : 15/2007
OBJEKT : SO 08 – KOMUNIKACE		Č. VYKRESU : ČÁST
OBSAH : SITUACE KATASTRÁLNÍ MAPY		<b>B.</b> Č. KOPIE