


K.Ú. BOREK u Dačic

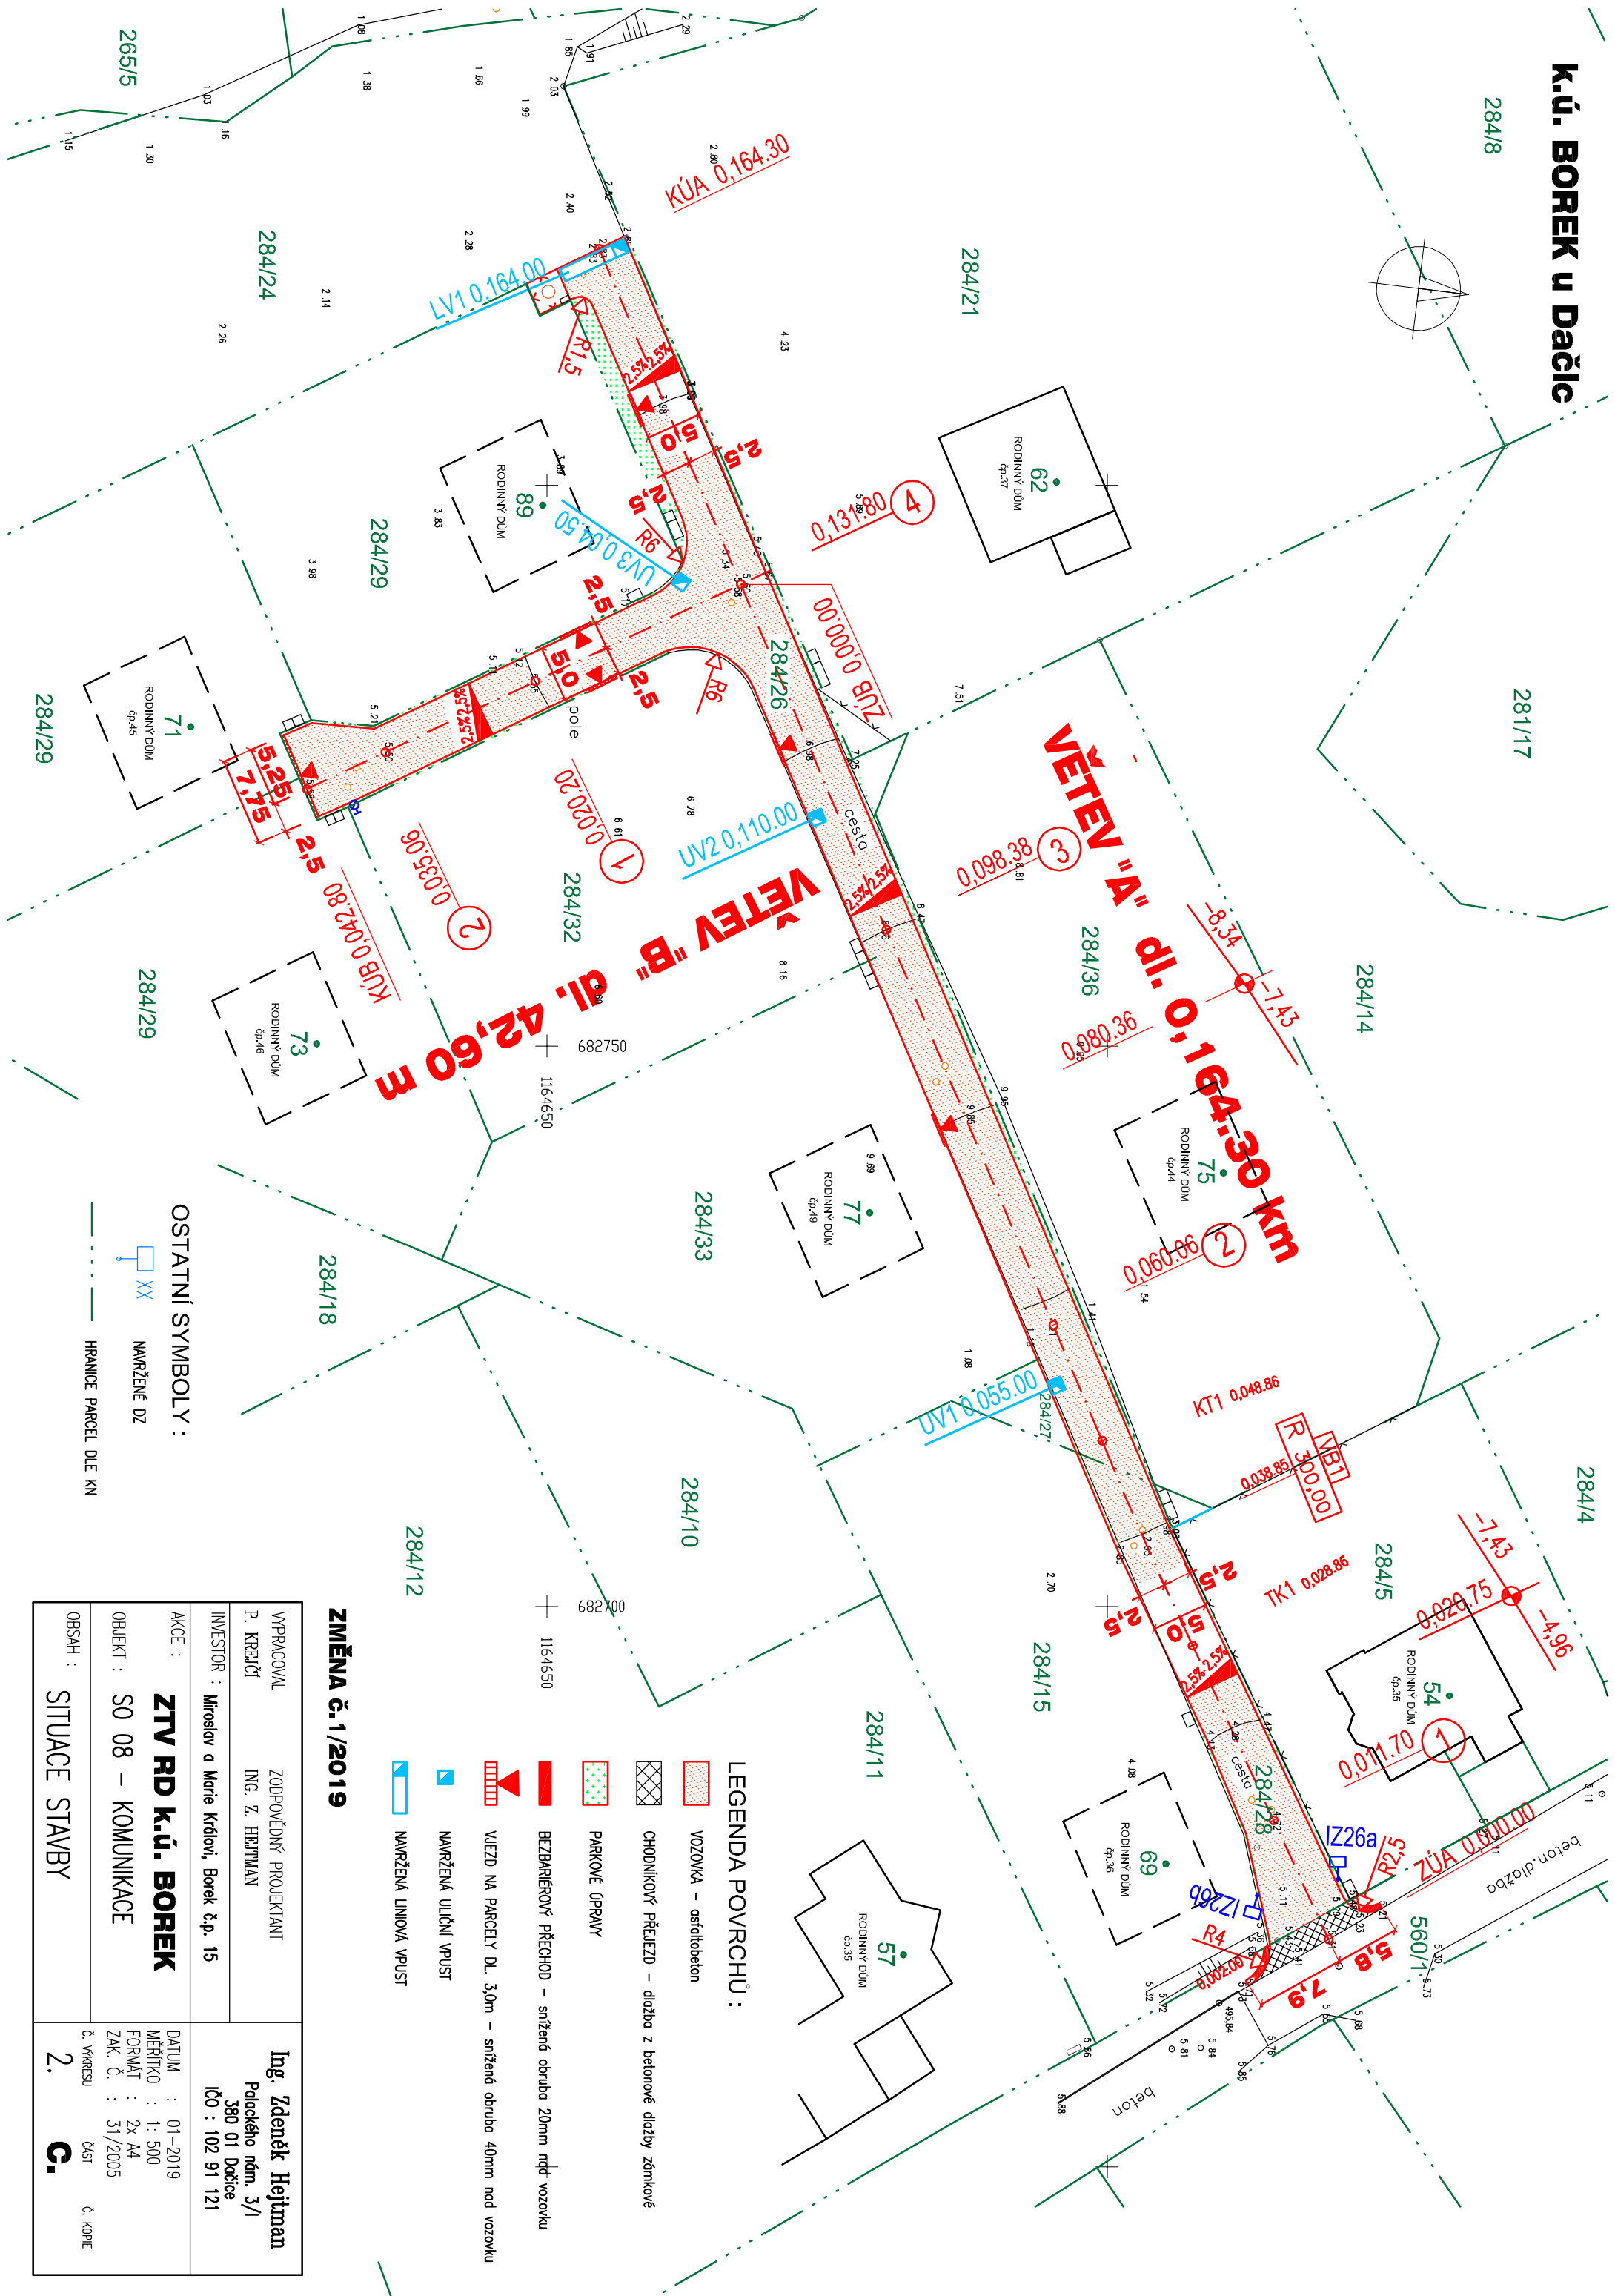

OSTATNÍ SYMBOLY :



NAVRŽENÉ DZ
HRANICE PARCEL DLE KN

LEGENDA POVRCHŮ :

- VOZOVKA – asfaltobeton
- CHODNIKOVÝ PŘEJÍZD – dlažba z betonové dlažby zámkové
- PARKOVÉ ÚPRAVY
- BEZBARIÉROVÝ PŘECHOD – snížený obrubka 20mm nad vozovku
- VJEZD NA PARCELY DL. 3.0m – snížený obrubka 40mm nad vozovku
- NAVRŽENÁ ULIČNÍ VPUST
- NAVRŽENÁ LINOVÁ VPUST

ZMĚNA č.1/2019

VPRACOVAN	ZODPOVĚDNÝ PROJEKTANT	Ing. Zdeněk Hejman
P. KREJČÍ	ING. Z. HEJTMAN	Palackého nám. 3/1 380 01 Dačice IČO : 102 91 121
INVESTOR :	Miroslav a Marie Královi, Borek č.p. 15	
AKCE :	ZTV RD k.ú. BOREK	DATUM : 01-2019
OBJEKT :	SO 08 – KOMUNIKACE	MĚŘÍTKO : 1:500
OBSAH :	SITUACE STAVBY	FORMAT : 2x A4
		ZAK. Č. : 31/2005
		Č. VÝKRESU
		2.
		Č. KOPIE
		G.