



PŮDORYS

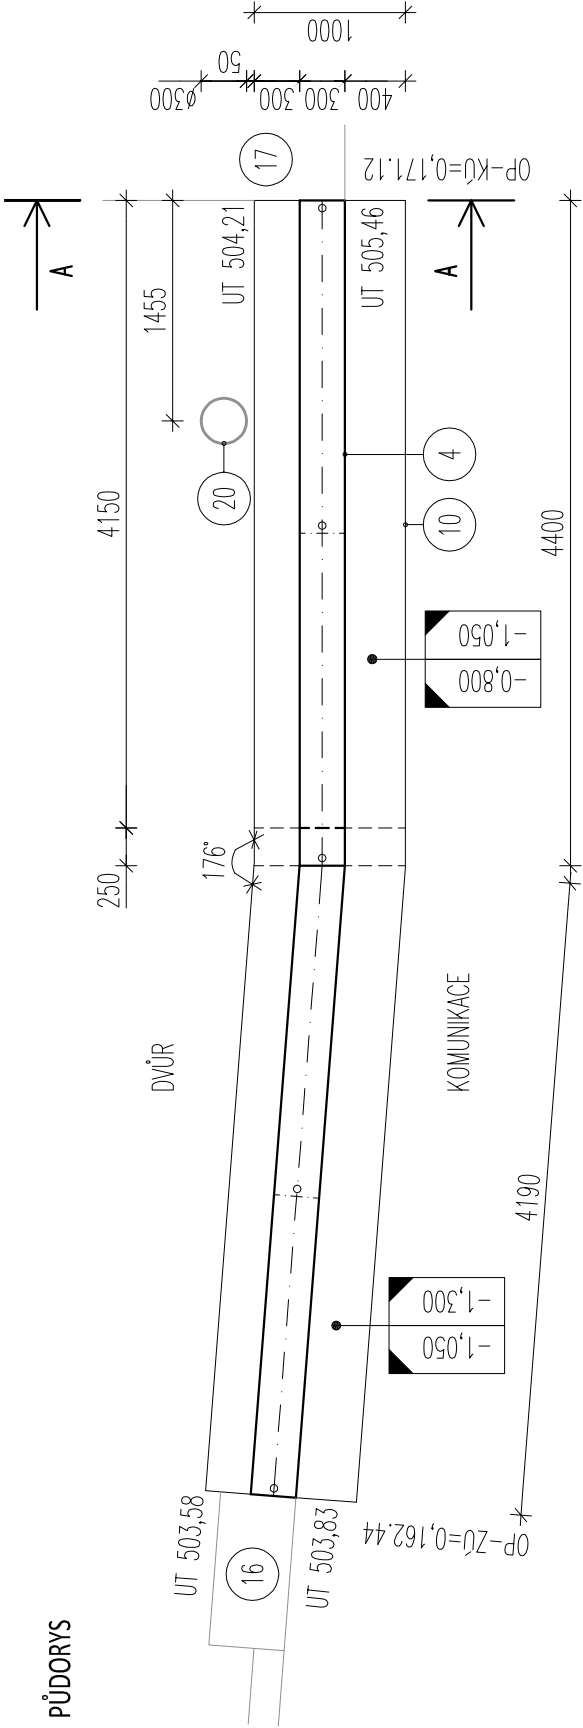

POHLED Z ULICE

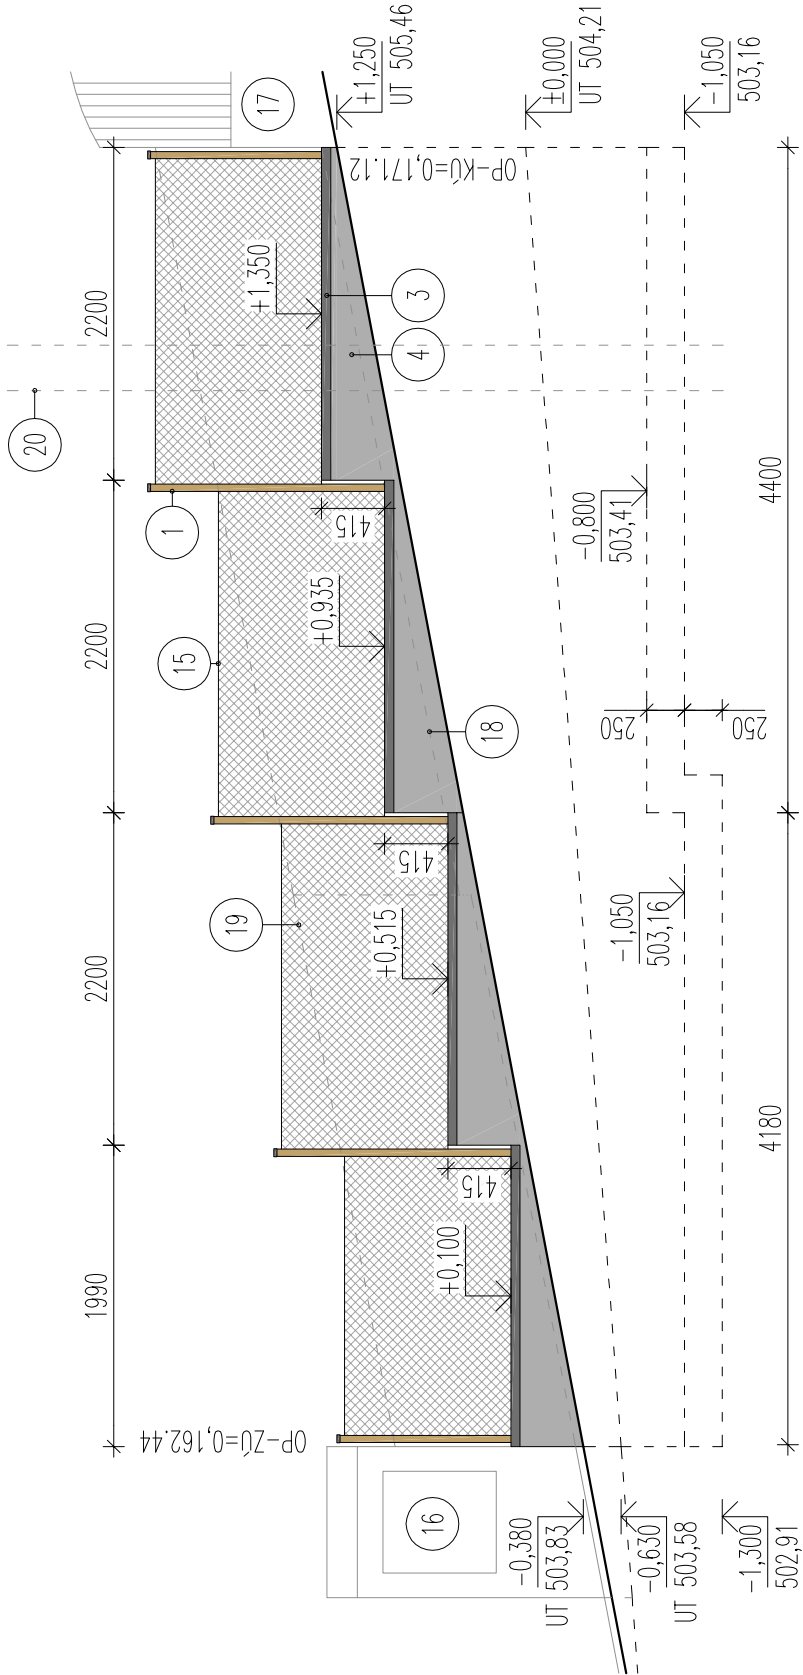

LEGENDA

- 1

POPLASTOVANÝ SLOUPEK PRŮM. 48 MM O SILE STĚNY 1,5 MM, VČ. VÍČKA
- 2

PODSTAVEC S TRNEM PRO UCHYCENÍ SLOUPKŮ 100 x 150 MM
- 3

ZÁKRITOVÁ DESKA 300 x 400 x 60 MM (BEZ PŘESAHU PODEZDŮNKY)
- 4

OPĚRNÁ STĚNA Z BETONOVÝCH TVÁRNIC Š. 300 MM S OCELOVOU VÝZTUŽÍ Ø10/200, DO KAŽDÉ VOD. SPÁRY VLOŽIT DVA PRUTY Ø10, BETON C25/30–XC4–XF1–C1
- 5

FILTRAČNÍ GEOTEXTILIE
- 6

NOPOVÁ FÓLIE
- 7


DRENAŽNÍ POTRUBÍ DN100, ZAÚSTĚNO DO KANALIZACE
- 8

PROPUSTNÝ ZÁSYP DRENAŽNÍHO POTRUBÍ FR. 16/32 MM
- 9

ZHUTNĚNÝ NEPROPUSTNÝ ZÁSYP
- 10


ŽELEZOBETONOVÁ ZÁKLADOVÁ DESKA TL. 250 MM, VÝZTUŽ Ø10/200, BETON C25/30–XC2–C1

ŘEZ A-A (v nejvyšší místě opěrného zdiva)

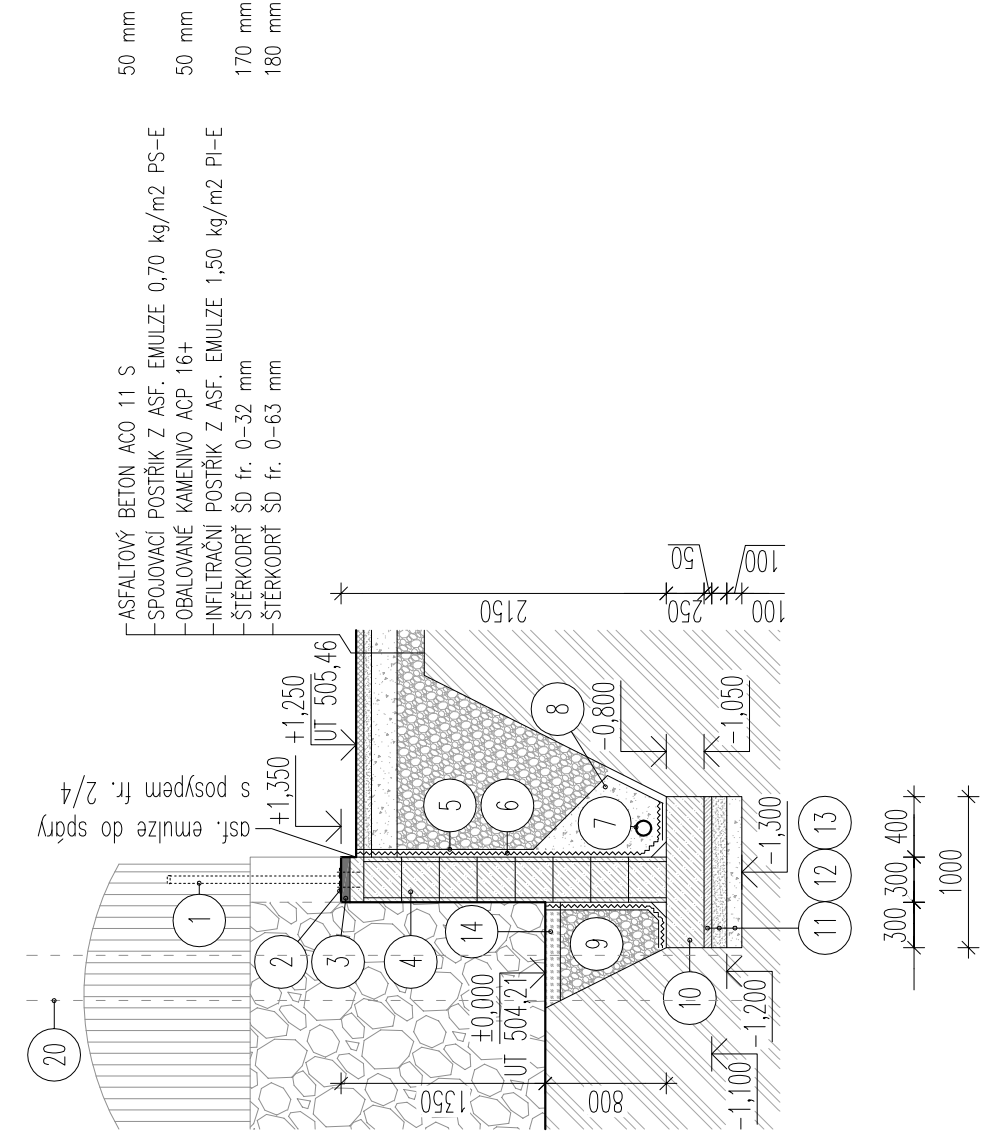

POZNÁMKY:

- Pro hutnění zemin dodržet technologické podmínky hutnění vycházející z použitých zemin.
- Únosnost základové spáry se předpokládá 150 kPa.
- Základovou spáru chránit před klimatickými vlivy (promrzání, rozbědření) vrstvou betonu C8/10 tl. 50 mm.
- Rozbědrou zeminu základové spáry nutno odtěžit.
- Přesahová délka je 600 mm.
- Přesahující výztuž upravit do bednění.
- Vkládané prvky do bednění osadit dle technologického předpisu výrobce.

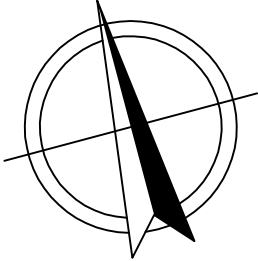

- 11

PODKLADNÍ BETON C8/10–X0 TL. 50 MM
- 12

ZHUTNĚNÝ ŠTĚRKOVÝ PODSYP FR. 16/32 MM
- 13

ZHUTNĚNÝ ŠTĚRKOVÝ PODSYP FR. 32/64 MM
- 14

ZEMINA S TRAVNÍM SEMENEM
- 15

PLOTOVÁ VÝPLŇ (PLETIVO)
- 16


STÁVAJÍCÍ SKŘÍŇ ELEKTRO
- 17

STÁVAJÍCÍ SOUSEDNÍ OPĚRNÉ ZDIVO
- 18

PŮVODNÍ PODEZDŮVKA
- 19

PŮVODNÍ OPLOCENÍ
- 20

STÁVAJÍCÍ BETONOVÝ SLOUP NN (PRŮM. 300 MM)

Projekt OPRAVA MÍSTNÍ KOMUNIKACE VE STARÉM HOBZÍ	Zodpovědný projektant Ing. Evžen Kruťoš	Projektant Ing. Jiří Kopr, Pavel Kohout
	Investor Obec Staré Hobzí Staré Hobzí 35, 378 71 Staré Hobzí	
Část C - STAVEBNÍ ČÁST Název výkresu OPRAVA PODEZDÍVKY - OP ZÚ=0.162,44 - KÚ=0.171,12 PŮDORYS, ŘEZ A-A, POHLED Z ULICE	Stupeň PD Společné povolení	Zakázka 930918 Číslo výkresu 05
	Místo Staré Hobzí	Měřítko 1:50 Paré
	Obrs J. Hradec	Datum 06/2019
	inženýrská činnost > projektční práce > realizace staveb	
<div><div><div>f-plan</div><div>spol. s r. o.</div></div><div></div></div>		
F-plan, spol. s r. o., náměstí Míru 460, 378 81 Slavonice IČO: 260 89 297 DIČ: CZ26089297 tel.: 384 493 323 mob.: 605 288 053 fax: 384 493 525 f-plan.cz		