
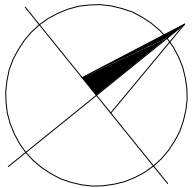



LEGENDA DOTČENÝCH MÍSTNOSTÍ – OPRAVOVANÁ ČÁST 2 NP – st. stav

Čís	ÚČEL MÍSTNOSTI	PLOCHA (m ²)	Druh PODLAHY	POZNÁMKA	SV
2.02	CHODBA	20,88	KERAM. DLAŽBA	DŘ. OBKL. 1300	3660
2.03	PŘEDSÍŇ WC MUŽI	6,60	KERAM. DLAŽBA	BĚLN. OBKLAD V-1600MM	3700
2.04	PISOARY	11,50	KERAM. DLAŽBA	BĚLN. OBKLAD V-2000MM	2700
2.05	PŘEDSÍŇ WC ŽENY	9,20	KERAM. DLAŽBA	BĚLN. OBKLAD V-2000MM	3700
2.06	UKLIDOVÁ KOMORA	3,20	KERAM. DLAŽBA	BĚLN. OBKLAD V-1200MM	3700
2.07	KABINY WC	10,40	KERAM. DLAŽBA	BĚLN. OBKLAD V-2000MM	2700

LEGENDA MATERIÁLŮ

- STÁVAJÍCÍ KONSTRUKCE
- CHÉBNÉ ZDIVO
- BOURANÉ KONSTRUKCE
- STÁTOCKÉ ZAJIŠTĚNÍ PRO BOURÁNÍ, PODEPŘENÍ A VNĚSENÍ KONSTRUKCI STÁVAJÍCÍCH I NOVÝCH

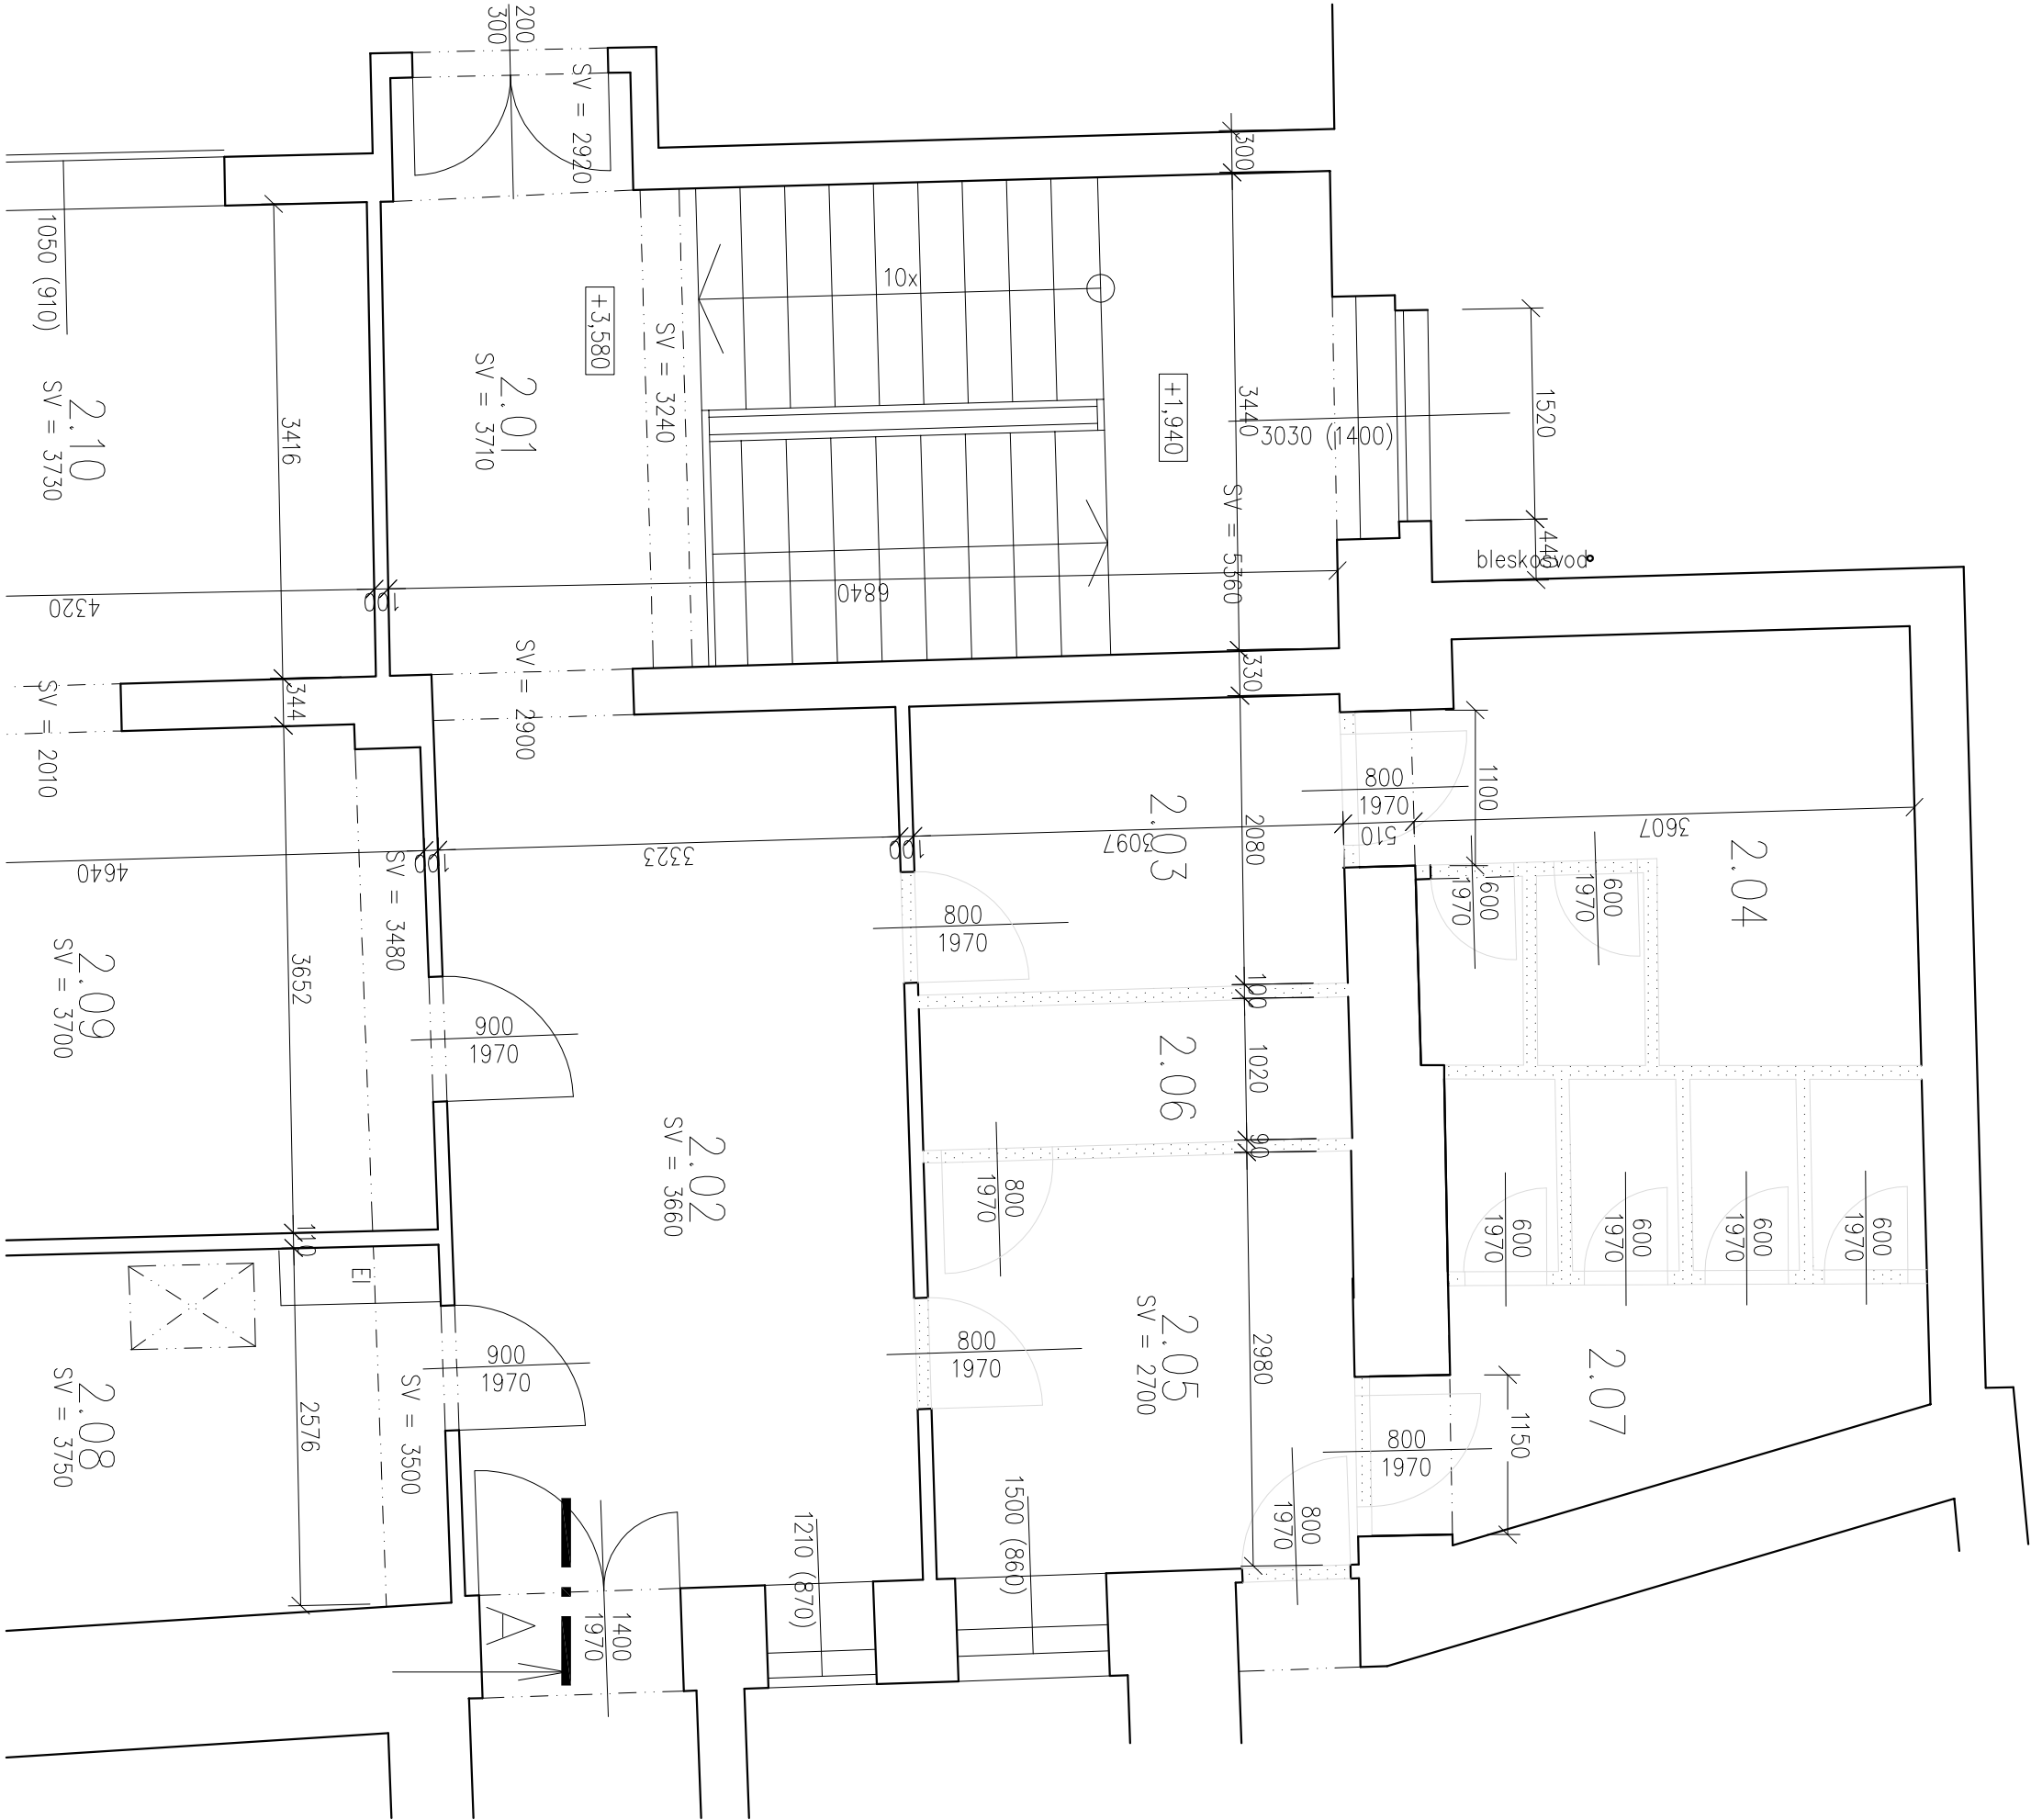

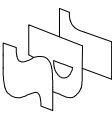 J.Hrodec s.r.o. Jurošova 753/III Jindřichův Hradec PSČ: 377 01 tel.:384 371 021 e-mail: jpsj@jpsj.cz	Vedoucí projektu:		ING. ŠPULKA MILAN Autorizovaný inženýr pro pozemní stavby Registr. v ČKAŘ č. 0100074		Kreslil:	Ing. Ivona Školířová	Kontrola:	ING. ŠPULKA
	Akce:		OPRAVA WC V KULTURNÍM DOMĚ DAČICE		Investor:	Město Dačice		
	Obsah:		PŮDORYS 2. NP – ST. STAV – BOURÁNÍ		Obec:	Dačice		
	Datum: IV.2020 Arch. č.: 15035 Měřítko: 1:50 Formát: A4		Stupeň PD: stavební řízení		Č.výkresu: D – 1.02		Č.poré:	