



NÁTOKOVÝ OBJEKT

ŘEZ A-A

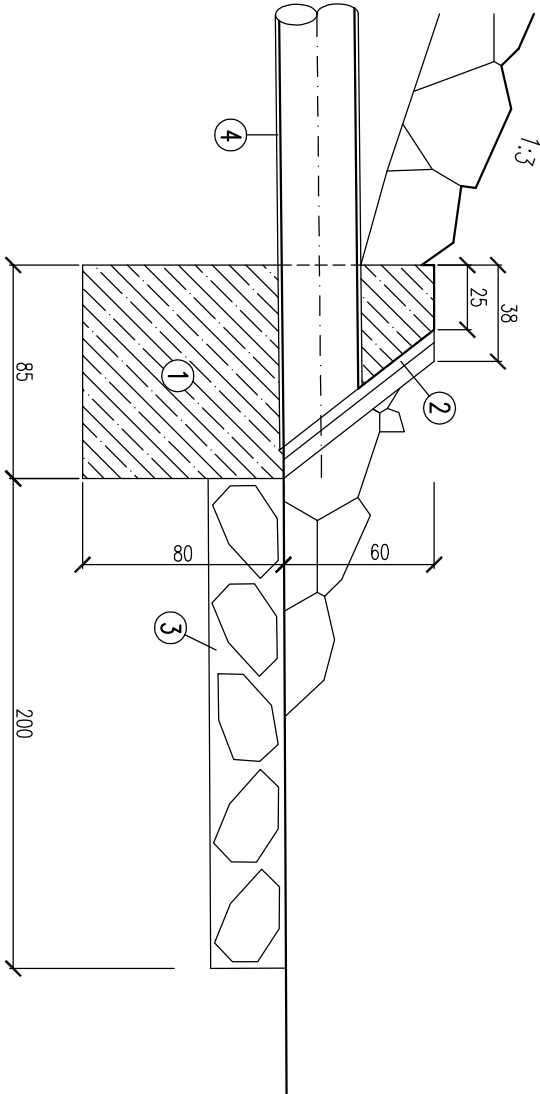

PŮDORYS

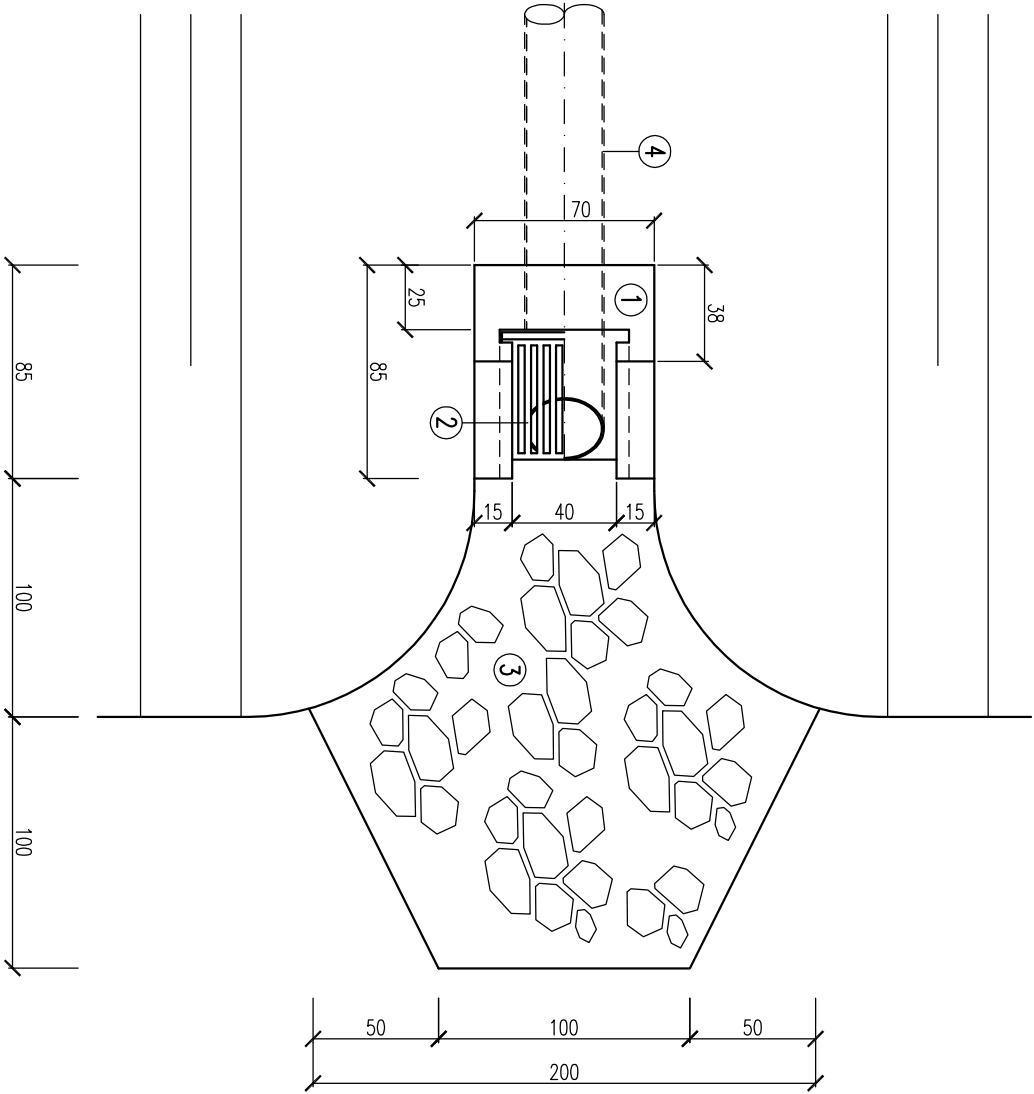

LEGENDA :

- ① KONSTRUKCE NÁTOKOVÉHO OBJEKTU Z VODOST. BET. tř. C25/30
- ② OCELOVÉ ČESLE (rozměr 500 x 600 mm s roztečí 2,5 cm)
- ③ OPEVNĚNÍ KAMENNÝM POHOZEM tl. 30 cm S UROVNÁNÍM LÍČE
- ④ ODTOKOVÉ POTRUBÍ – PP DUTÉ ŽEBRO D340/300 SN 12

Poznámka

1. NA VODOSTAVEBNÍ KONSTRUKCE POUŽÍT BETON C25/30-XF3-CI 0,20-Dmax16-S3
ODPOVÍDAJÍCÍ NORMĚ ČSN EN 206-1 – Z3
2. VARIANTNĚ LZE POUŽÍT PREFABRIKOVANÝ NÁTOKOVÝ OBJEKT.

VYPRACOVAL R. ŠKAPA		ZODPOVĚDNÝ PROJEKTANT ING. Z. HEJTMAN		Ing. Zdeněk Hejtmán Polockého nám. 3/1 380 01 Dobčice IČO : 102 91 121	
INVESTOR : Město Dobčice Krajčova 27/I, 380 13 Dobčice		AKCE : Rybník U čtvrtí Dolní, k.ú. Prostřední Vydří		DATUM : 03-2021 MĚŘÍTKO : 1:30 FORMÁT : 2x A4 ZAK. Č. : 06/2021	
OBJEKT : SO 01 – Rybník Dolní		OBSAH : NÁTOKOVÝ OBJEKT		Č. VÝKRESU : 11 Č. KOPIE : D.1.	