



SITUACE - STÁVAJÍCÍ STAV  
1:100

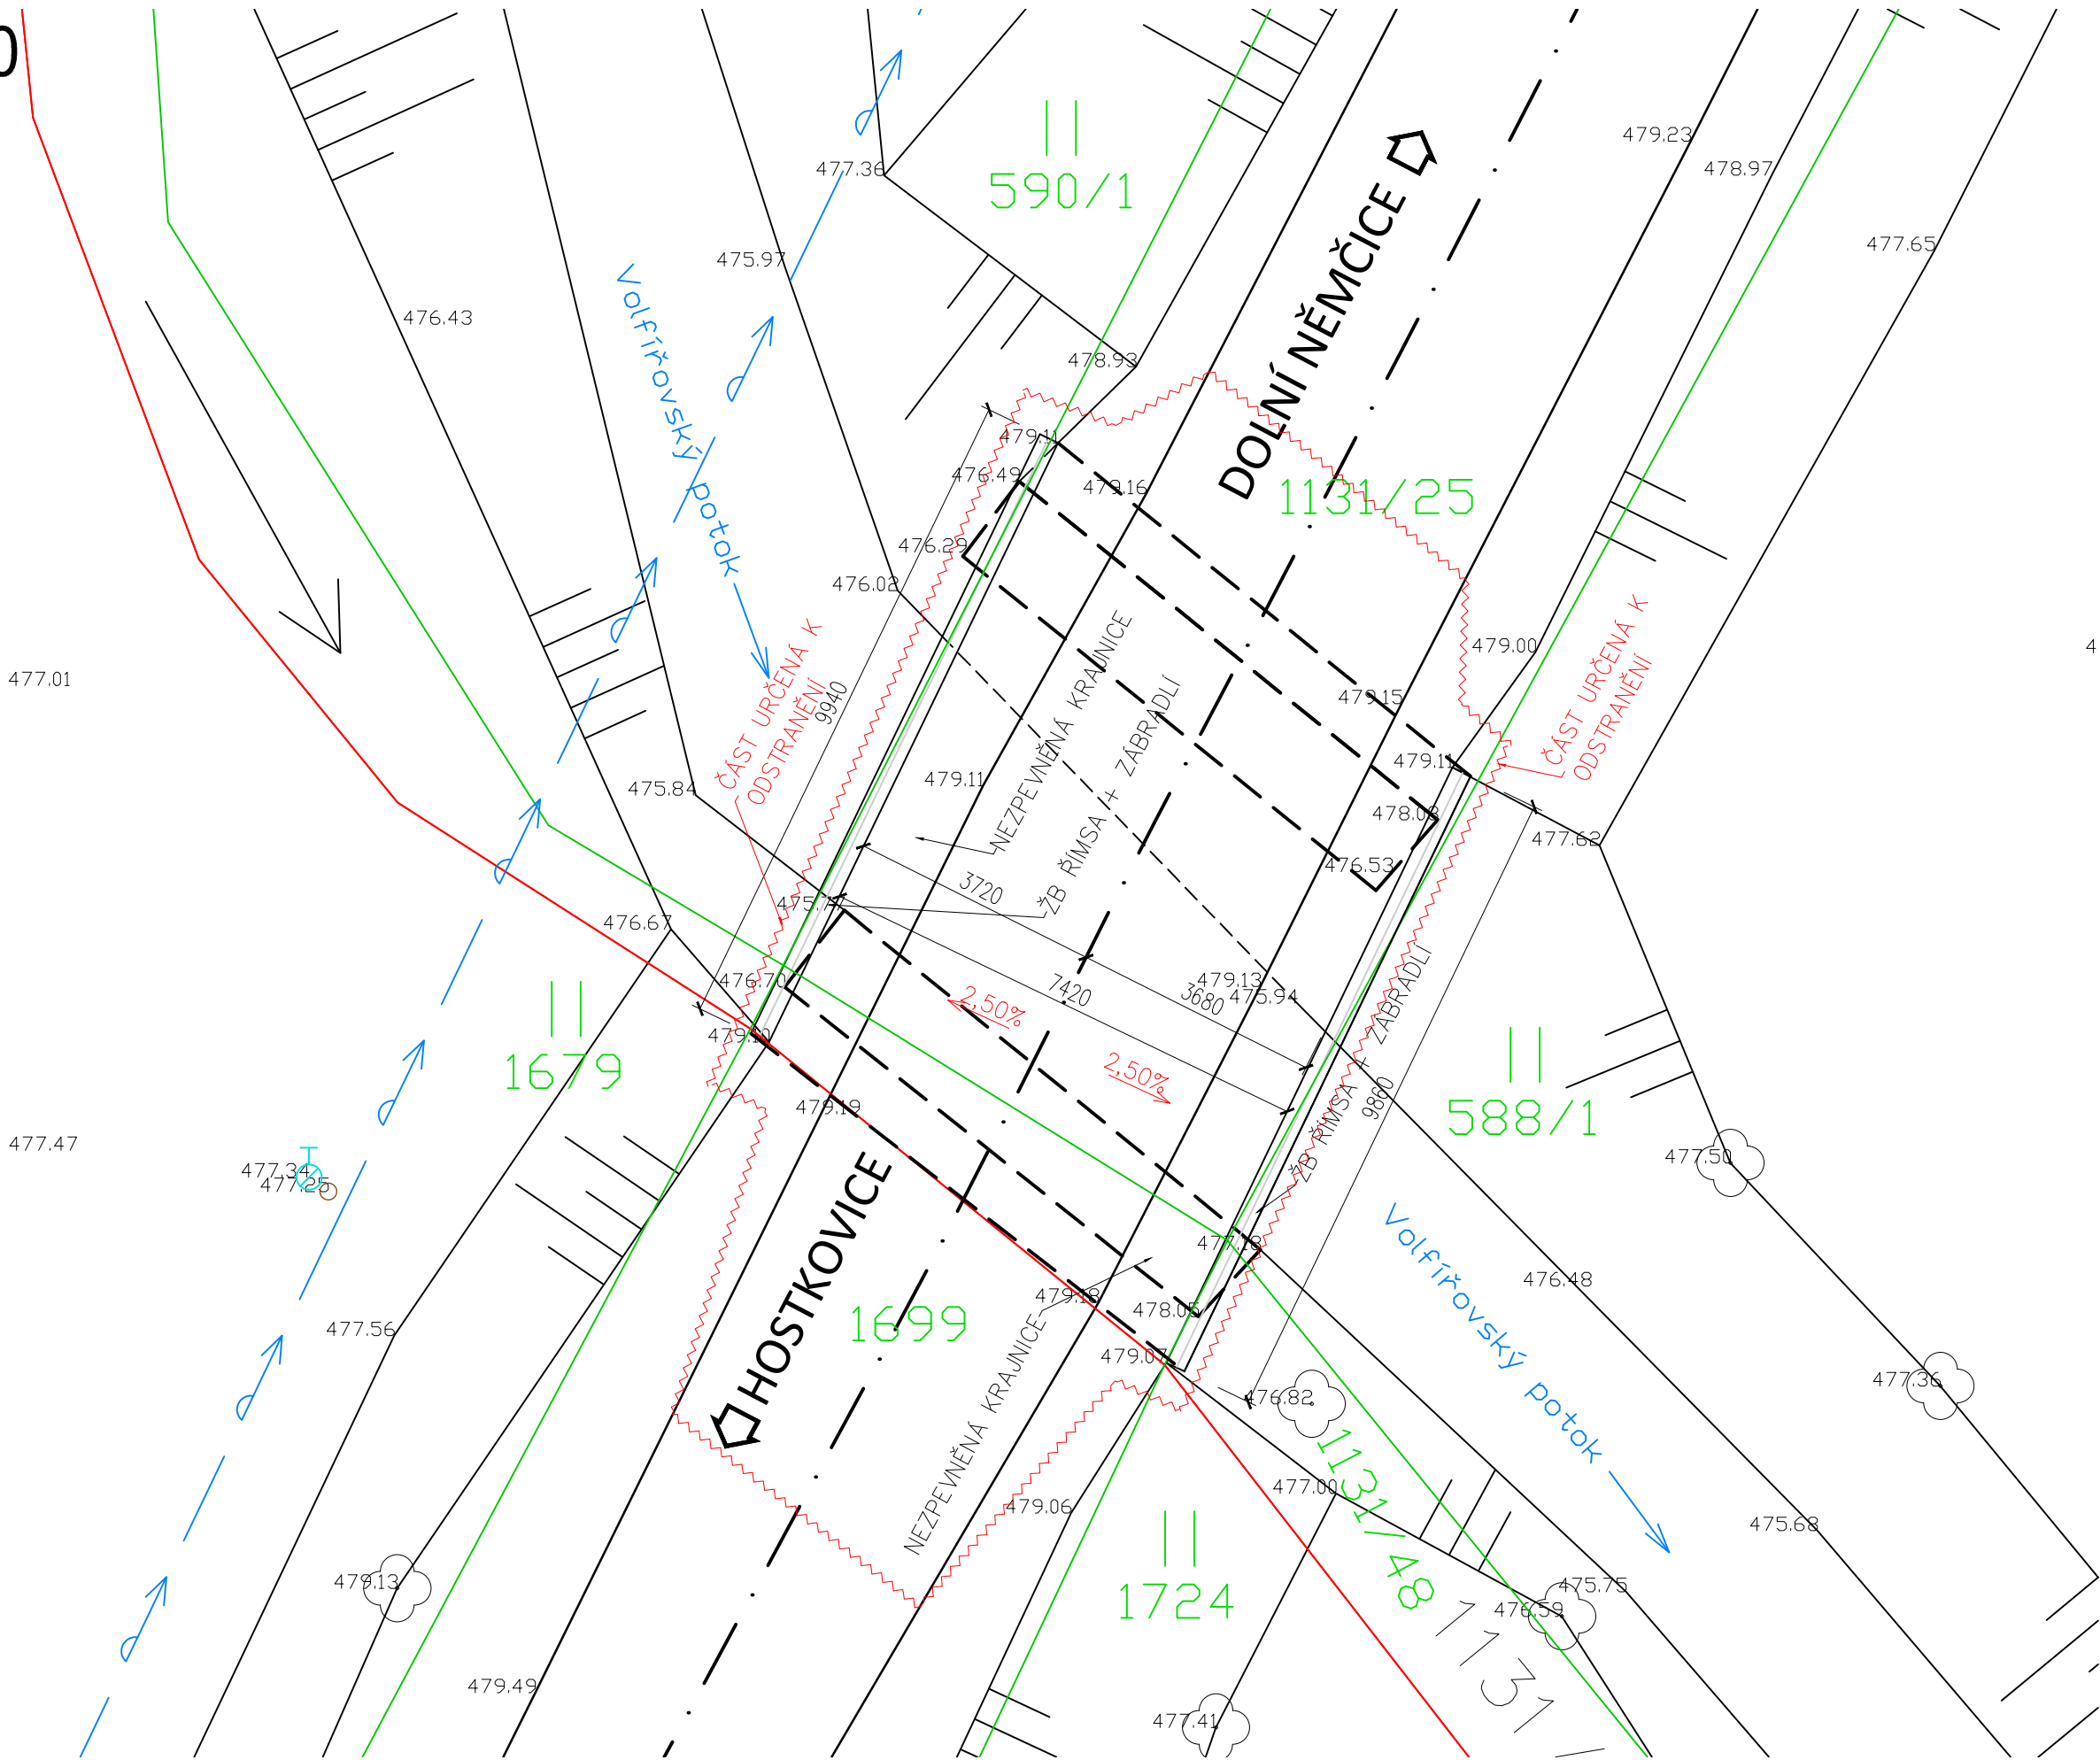

LEGENDA

- STÁVAJÍCÍ STAV
- HRANICE KN
- VEDENÍ VODOVODNÍHO ŘADU

SO 001

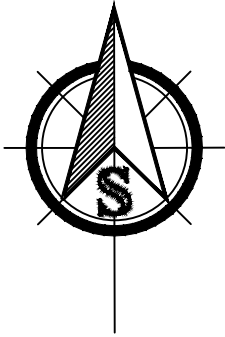

	RYBÁK – PROJEKTOVÁNÍ STAVEB, spol. s r.o. Havlíčkova 139/25a, 602 00 Brno, IČO: 25 32 56 80, Tel./Fax: 543 236 081, e-mail: rybak@rybak.cz ČSN EN ISO 9001, č. certifikátu QMS-018-2004		
	HLAVNÍ INŽENÝR PROJEKTU : Ing. Vít Rybák		
	ZODPOVĚDNÝ PROJEKTANT : Ing. Vít Rybák		
	VYPRACOVAL : ING. LADISLAV ŠKŮREK		
KONTROLOVAL : Ing. JIŘÍ BEDNAŘÍK			
KRAJ : JIHOČESKÝ		TYP MÍSTNÍHO ÚŘADU: MĚSTO DAČICE	
INVESTOR : MĚSTO DAČICE, KRAJÍŘOVA 27/I, 380 13 DAČICE		ZAKÁZK.Č.:	
OBJEDNATEL : MĚSTO DAČICE, KRAJÍŘOVA 27/I, 380 13 DAČICE		FORMÁT : 3x4	
AKCE :		MĚŘÍTKO : 1:100	
MOST PŘES VOLFÍŘOVSKÝ POTOK S0001 DEMOLICE ČÁSTI MOSTU		SOUBOR :	
		STUPEŇ : SOUPRAVA	
PŘÍLOHA : SITUACE		DŮR+DSP	
		Č. PŘÍLOHY 2	