


### LEGENDA :

- LISTNANÝ STROM PRŮM. KMENE 200 MM
- JEHLIČNATÝ STROM PRŮM. KMENE 80 MM
- KEŘE VÝŠKY 2500-3000 MM
- KEŘE VÝŠKY 2000-2500 MM
- ŽIVÝ PLOT VÝŠKY 1000 MM
- HRANICE VÝKOPU

V BEZPROSTŘEDNÍM OKOLÍ DOMU SE NENACHÁZEJÍ VZROSTLÉ STROMY ANI SOUVISLÉ POROSTY KEŘŮ ZASTIŇUJÍCÍ OBJEKT

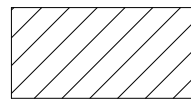

ZATEPLOVANÝ OBJEKT

Zodpovědný projektant : Mgr.A. Miroslav Misař Purkyňova 3, 586 01 Jihlava		Vypracoval : Mgr.A. Miroslav Misař		Mgr.A. MIROSLAV MISAŘ AUTORIZOVANÝ ARCHITEKT PROJEKTOVÁ ČINNOST VE VÝSTAVBĚ 586 01 Jihlava, Purkyňova 3 IČO: 64525104 www.PANARCHITEKT.cz	
Investor : Město Dačice, Krajřfova 27, 380 01 Dačice					
Stupeň : DOKUMENTACE PRO STAVEBNÍ ŘÍZENÍ (DSP+DPS+ZDS)					
Akce :  ZATEPLENÍ DOMU ČP. 304 V UL. BRATRSKÁ parc. číslo 1234, k.ú. Dačice		Datum :		5. 2015	
		Měřtko :		1:500	
		Formát :		2 x A4	
Výkres :  Situace		Číslo výkresu :		Paré:	
		C1			

SKUTEČNÉ ROZMĚRY NUTNO OVĚRIT NA MÍSTĚ, NEDÍLNOU SOUČÁSTÍ DOKUMENTACE JE TECHNICKÁ ZPRÁVA

POZN.:

- HROMOSVOD A ANTÉNNÍ ROZVODY POD ZATEPLOVACÍM SYSTÉMEM
- BEZ SANACE A ZATEPLENÍ PODLAH BALKONŮ LODŽÍÍ
- NA STĚNÁCH KOLEM VSTUPŮ DO VZDÁLENOSTI 150CM VYZTUŽENÁ ARMOVACÍ VRSTVA (2x PERLINKA)
- BAREVNÉ ŘEŠENÍ DLE LEGENDY BAREV, V INTERIÉRU BÍLÝ ŠTUK
- PŘESNÉ ROZMĚRY NUTNO DOMĚŘIT NA MÍSTĚ
- \* PŘEKRYTÍ PRVKU IZOLANTEM

XXY

OZNAČENÍ KONSTRUKCE DLE TEPELNĚ-TECHNICKÉHO POSUDKU A PENB

SATELIT (DEMONTÁŽ A ZPĚTNÁ MONTÁŽ NA NOVOU KONZOLU DLE POŽADAVKU INVESTORA)

ANTÉNA NEBO MALÝ SATELIT (DEMONTÁŽ A ZPĚTNÁ MONTÁŽ NA NOVOU KONZOLU DLE POŽADAVKU INVESTORA)

PŘEMÍSTĚNÍ PRVKU (DEMONTÁŽ A ZPĚTNÁ MONTÁŽ NA NOVOU KONZOLU DLE POŽADAVKU INVESTORA)

PŘEMÍSTĚNÍ TABLA, KRYTU (DEMONTÁŽ A ZPĚTNÁ MONTÁŽ NA NOVOU PLOCHU DLE POŽADAVKU INVESTORA)

LEGENDA ZATEPLENÍ:

A - ZATEPLENÍ PĚNOVÝM POLYSTYRENEM GRAFITOVÝM TL.160 ( $\lambda_D \leq 0,032$  W/(m.K))

C - ZATEPLENÍ SOKLOVÝM POLYSTYRENEM TL.160 ( $\lambda_D \leq 0,033$  W/(m.K), SOKL - STĚRKOVÁ OMÍTKA)


D - ZATEPLENÍ DESKAMI Z FENOLICKÉ PĚNY TL.20 S PERLINKOU ( $\lambda_D \leq 0,021$  W/(m.K) - OSTĚNÍ A NADPRAŽÍ OTVORŮ)

E - OMÍTKA ETICS BEZ ZATEPLENÍ - (ŘÍMSA, ARCHITEKTONICKÉ PRVKY)

H - ZATEPLENÍ PĚNOVÝM POLYSTYRENEM TL.100 ( $\lambda_D \leq 0,032$  W/(m.K), ŠTUKOVÁ OMÍTKA - UVNITŘ BUDOVY)

J - ZATEPLENÍ DESKAMI Z MINERÁLNÍ VLNY TL.120 ( $\lambda_D \leq 0,043$  W/(m.K), STROP SUTERÉNU - NOSNÍKY OBLOŽIT TL.50)

K - ZATEPLENÍ MINERÁLNÍ VLNOU TL.240 ( $\lambda_D \leq 0,039$  W/(m.K), PODLAHA PŮDY)

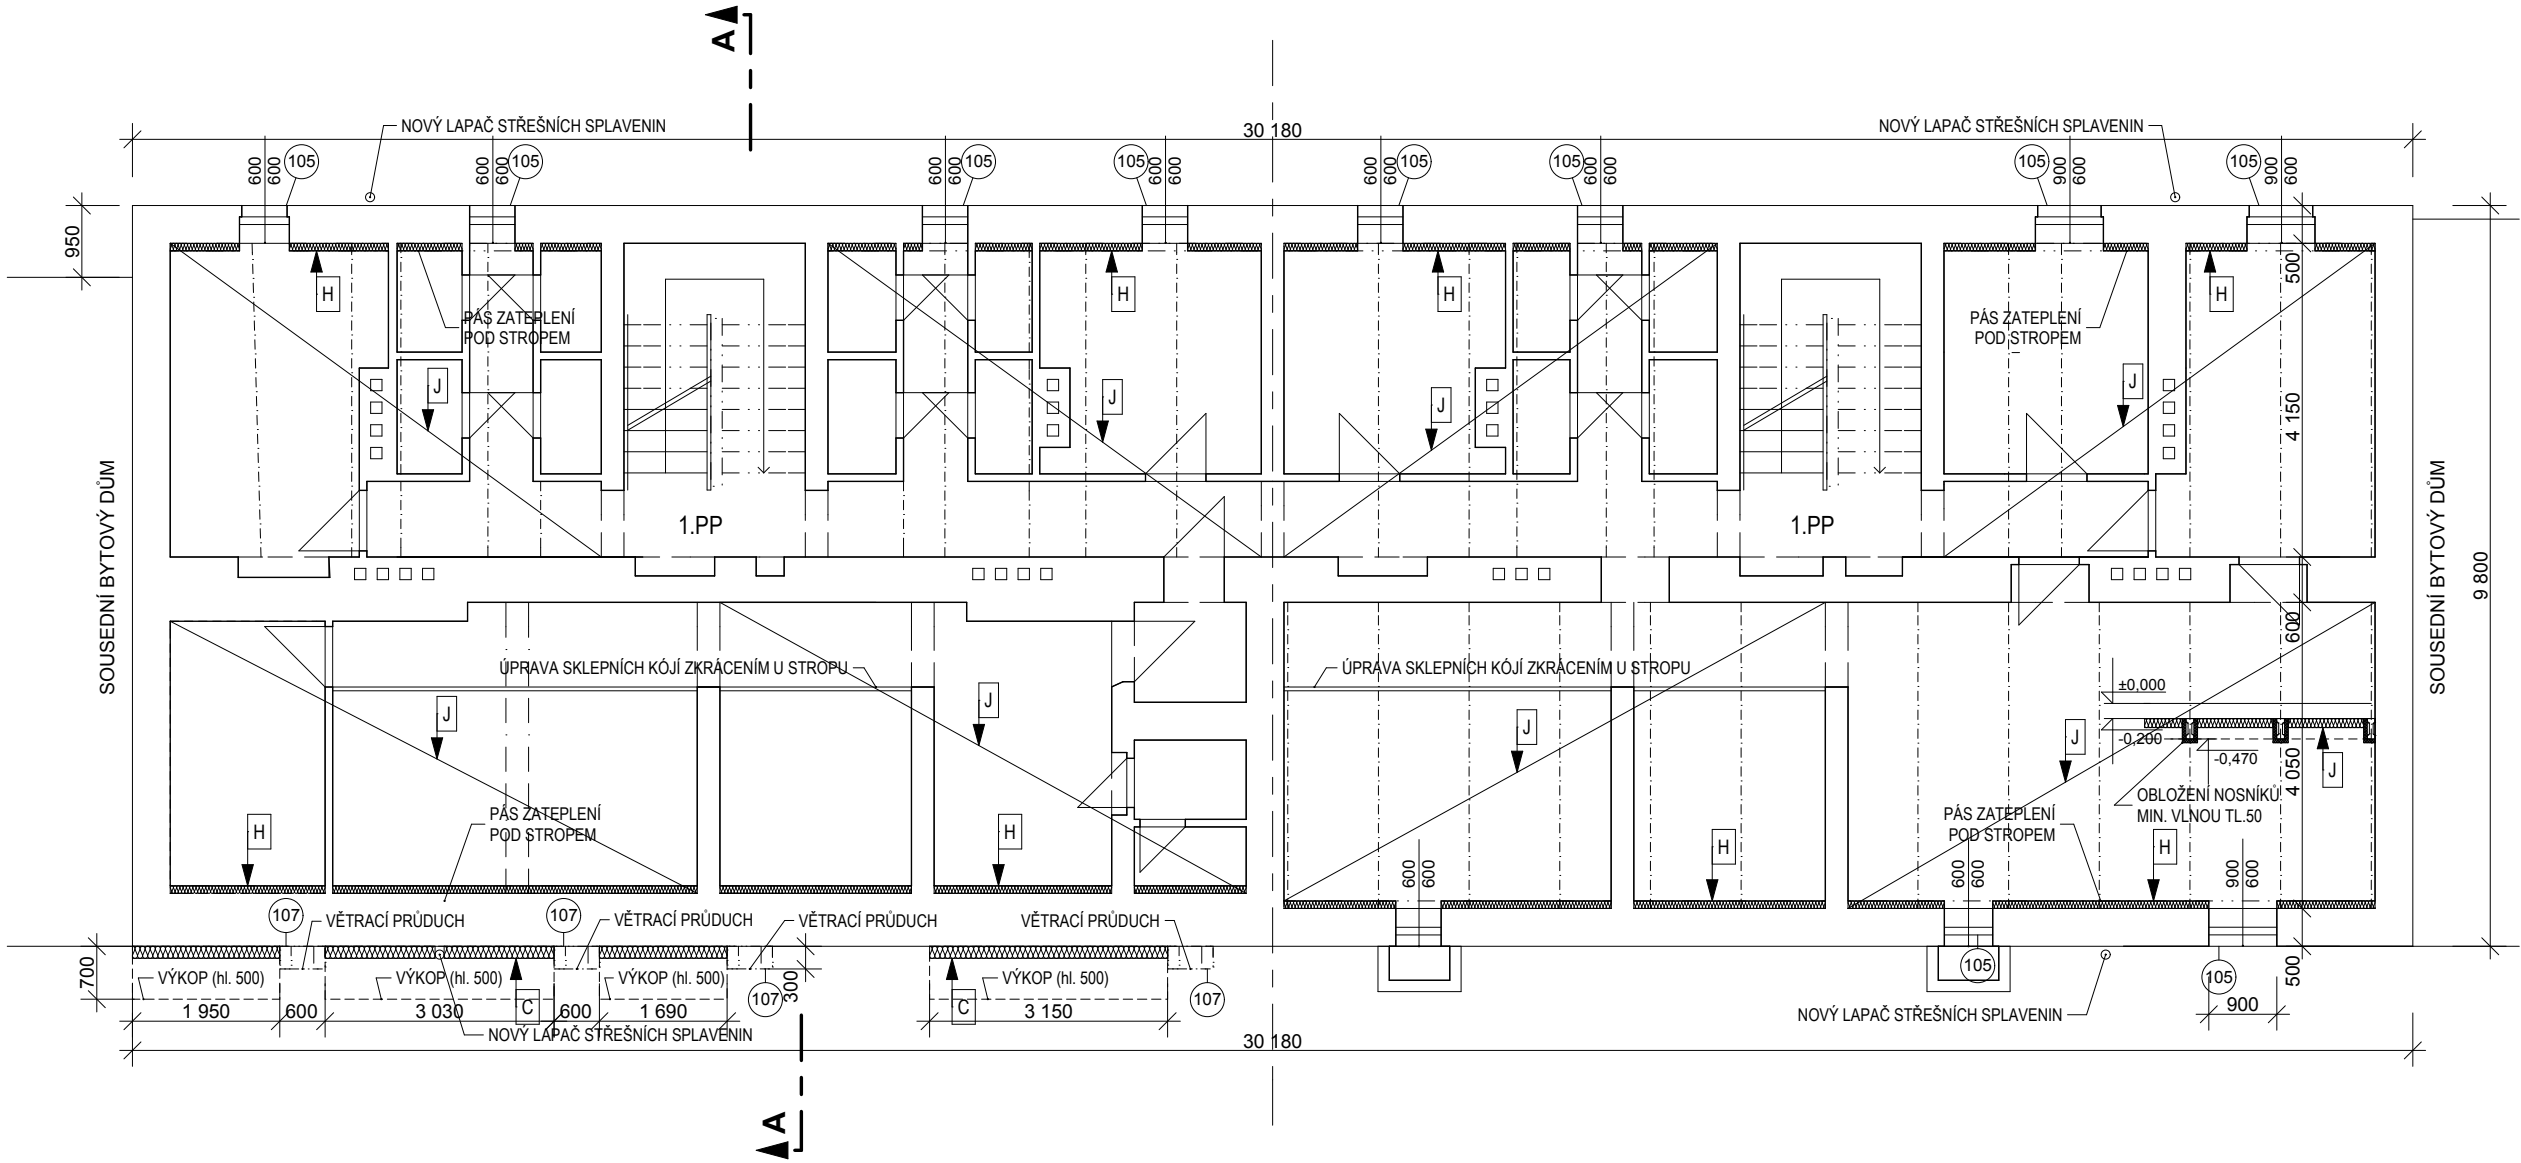

LEGENDA ZÓNOVÁNÍ:



SPOLEČNÉ PROSTORY



OBYTNÁ ZÓNA


Zodpovědný projektant : Mgr.A. Miroslav Misař Purkyňova 3, 586 01 Jihlava		Vypracoval : Mgr.A. Miroslav Misař		Mgr.A. MIROSLAV MISAŘ AUTORIZOVANÝ ARCHITEKT PROJEKTOVÁ ČINNOST VE VÝSTAVBĚ 586 01 Jihlava, Purkyňova 3 IČO: 64525104  www.PANARCHITEKT.cz
Investor : Město Dačice, Krajířova 27, 380 01 Dačice		Stupeň : DOKUMENTACE PRO STAVEBNÍ ŘÍZENÍ (DSP+DPS+ZDS)		
Akce :  ZATEPLENÍ DOMU ČP. 304 V UL. BRATRSKÁ parc. číslo 1234, k.ú. Dačice				
Výkres :  Půdorys 1.PP		Datum :		5. 2015
		Měřítko :		1:100
		Formát :		2 x A4
		Číslo výkresu :		Paré:
		2		


SKUTEČNÉ ROZMĚRY NUTNO OVĚŘIT NA MÍSTĚ, NEDÍLNOU SOUČÁSTÍ DOKUMENTACE JE TECHNICKÁ ZPRÁVA


- HROMOSVOD A ANTÉNNÍ ROZVODY POD ZATEPLOVACÍM SYSTÉMEM
- BEZ SANACE A ZATEPLENÍ PODLAH BALKONŮ LODŽÍÍ
- NA STĚNÁCH KOLEM VSTUPŮ DO VZDÁLENOSTI 150CM VYZTUŽENÁ ARMOVACÍ VRSTVA (2x PERLINKA)
- BAREVNÉ ŘEŠENÍ DLE LEGENDY BAREV, V INTERIÉRU BÍLÝ ŠTUK
- PŘESNÉ ROZMĚRY NUTNO DOMĚŘIT NA MÍSTĚ
- \* PŘEKRYTÍ PRVKU IZOLANTEM

xxx	OZNAČENÍ KONSTRUKCE DLE TEPELNĚ-TECHNICKÉHO POSUDKU A PENB	
⊕	SATELIT (DEMONTÁŽ A ZPĚTNÁ MONTÁŽ NA NOVOU KONZOLU DLE POŽADAVKU INVESTORA)	
⊕	ANTÉNA NEBO MALÝ SATELIT (DEMONTÁŽ A ZPĚTNÁ MONTÁŽ NA NOVOU KONZOLU DLE POŽADAVKU INVESTORA)	
xxx	⌚	PŘEMÍSTĚNÍ PRVKU (DEMONTÁŽ A ZPĚTNÁ MONTÁŽ NA NOVOU KONZOLU DLE POŽADAVKU INVESTORA)
x	⌚	PŘEMÍSTĚNÍ TABLA, KRYTU (DEMONTÁŽ A ZPĚTNÁ MONTÁŽ NA NOVOU PLOCHU DLE POŽADAVKU INVESTORA)

A - ZATEPLENÍ PĚNOVÝM POLYSTYRENEM GRAFITOVÝM TL.160 ( $\lambda_D \leq 0,032 \text{ W/(m.K)}$ )  
 C - ZATEPLENÍ SOKLOVÝM POLYSTYRENEM TL.160 ( $\lambda_D \leq 0,033 \text{ W/(m.K)}$ ), SOKL - STĚRKOVÁ OMÍTKA  
 D - ZATEPLENÍ DESKAMI Z FENOLICKÉ PĚNY TL.20 S PERLINKOU ( $\lambda_D \leq 0,021 \text{ W/(m.K)}$ ) - OSTĚNÍ A NADPRAŽÍ OTVORŮ  
 E - OMÍTKA ETICS BEZ ZATEPLENÍ - (ŘÍMSA, ARCHITEKTONICKÉ PRVKY)  
 H - ZATEPLENÍ PĚNOVÝM POLYSTYRENEM TL.100 ( $\lambda_D \leq 0,032 \text{ W/(m.K)}$ ), ŠTUKOVÁ OMÍTKA - UVNITŘ BUDOVY  
 J - ZATEPLENÍ DESKAMI Z MINERÁLNÍ VLNY TL.120 ( $\lambda_D \leq 0,043 \text{ W/(m.K)}$ ), STROP SUTERÉNU - NOSNÍKY OBLOŽIT TL.50)  
 K - ZATEPLENÍ MINERÁLNÍ VLNOU TL.240 ( $\lambda_D \leq 0,039 \text{ W/(m.K)}$ ), PODLAHA PŮDY)

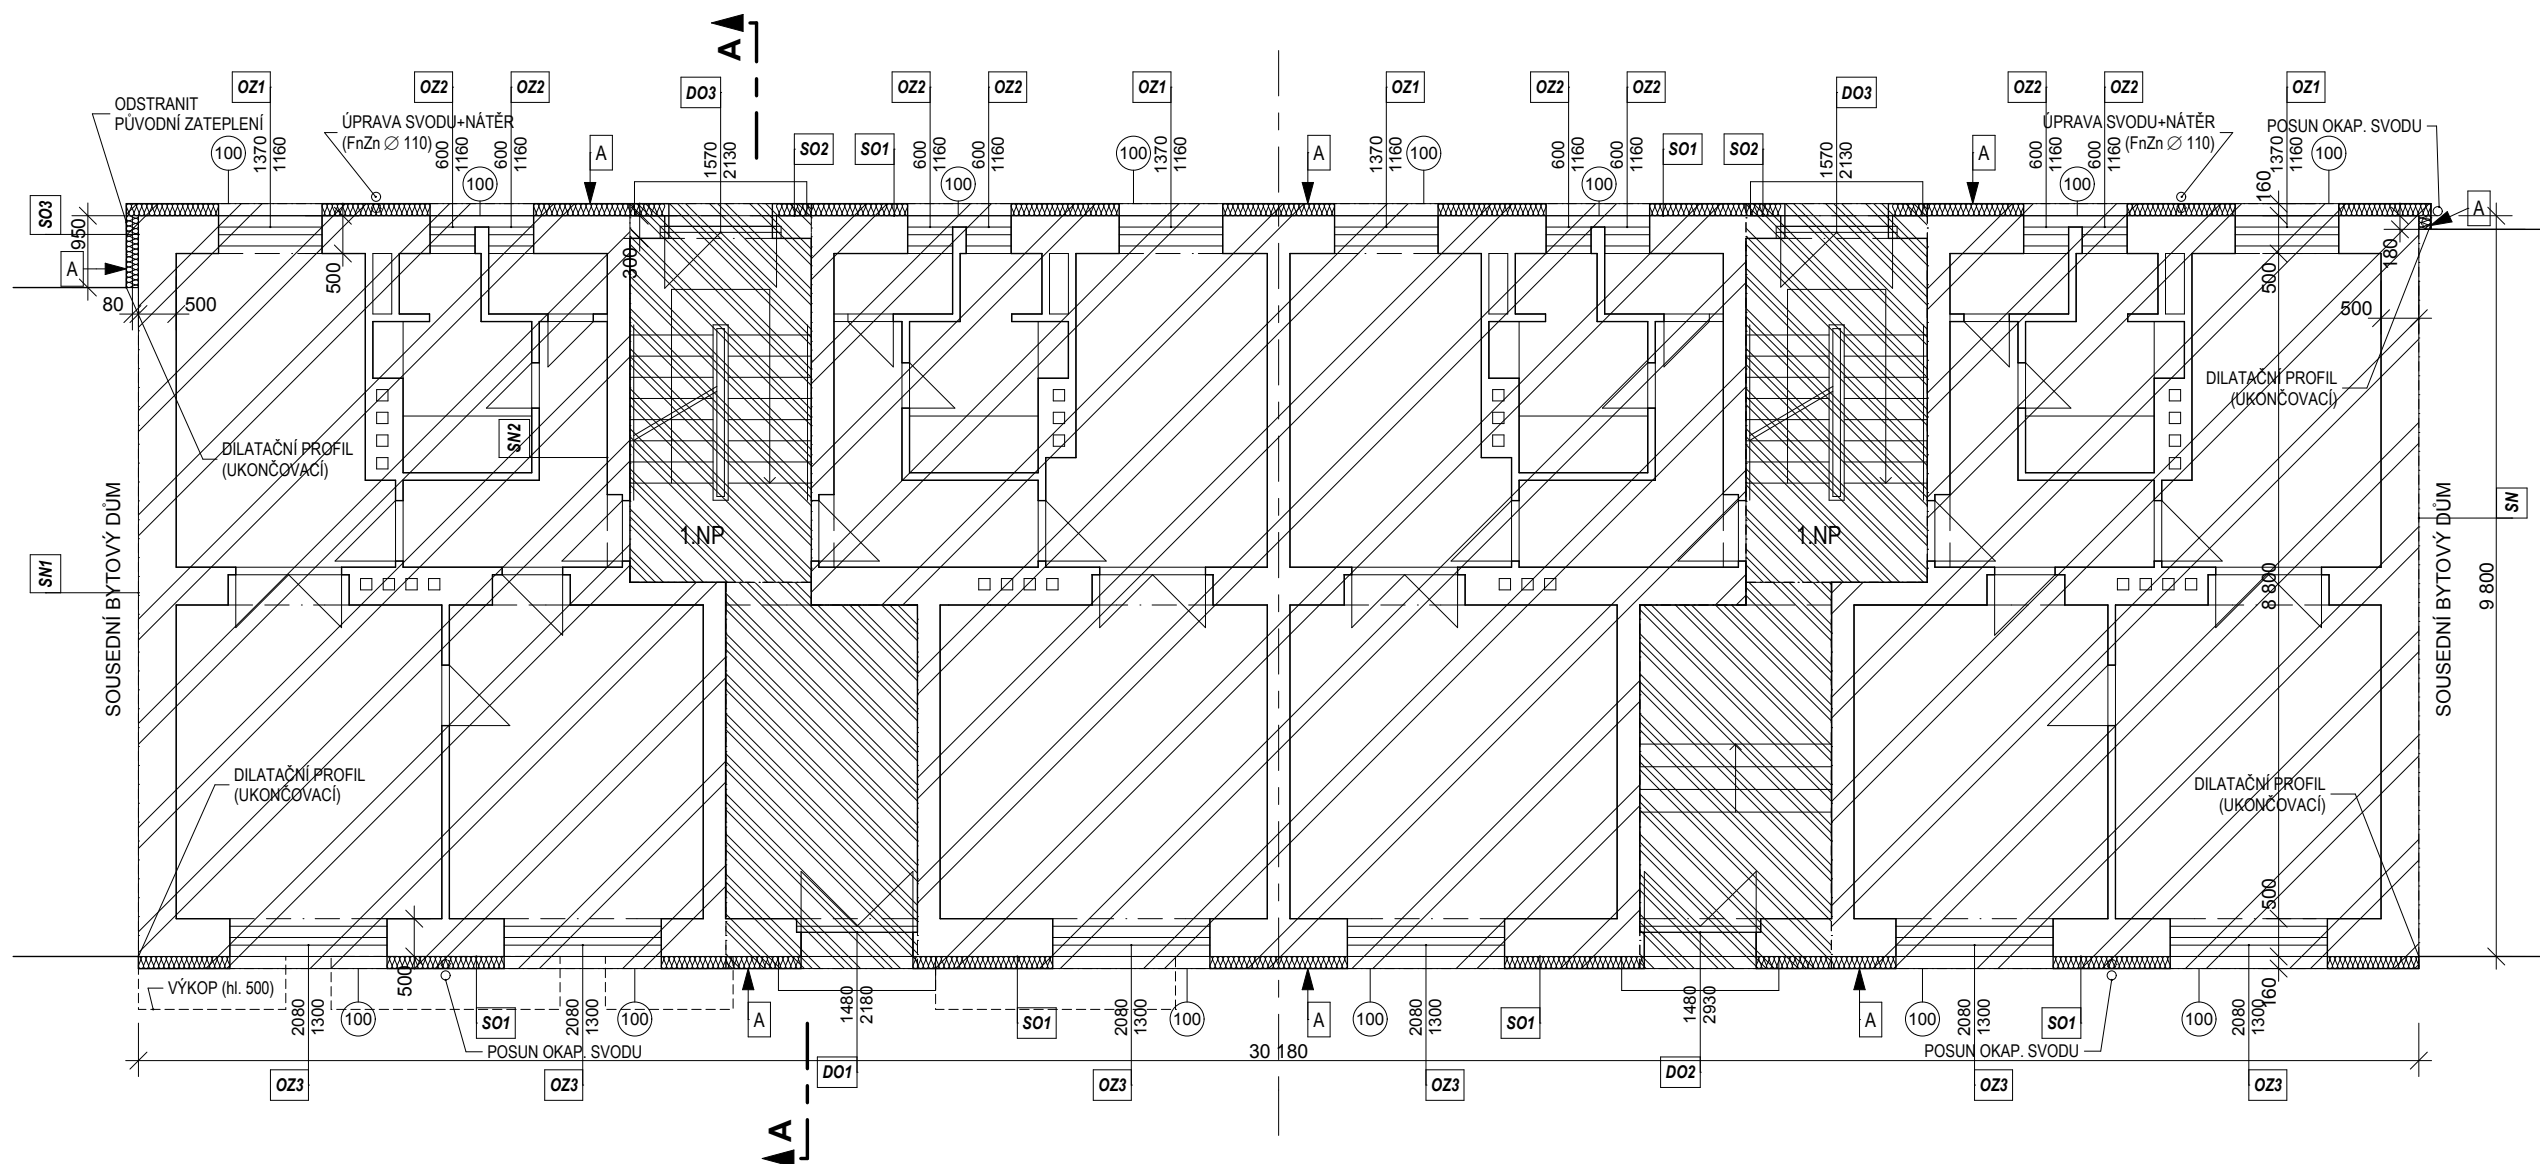

 SPOLEČNÉ PROSTORY

 OBYTNÁ ZÓNA

Zodpovedný projektant : Mgr.A. Miroslav Misař Purkyňova 3, 586 01 Jihlava		Vypracoval : Mgr.A. Miroslav Misař		Mgr.A. MIROSLAV MISAŘ AUTORIZOVANÝ ARCHITEKT PROJEKTOVÁ ČINNOST VE VÝSTAVBĚ 586 01 Jihlava, Purkyňova 3 IČO: 64525104 www.PANARCHITEKT.cz	
Investor :      Město Dačice, Krajčůva 27, 380 01 Dačice					
Stupeň :        DOKUMENTACE PRO STAVEBNÍ ŘÍZENÍ (DSP+DPS+ZDS)					
Akce :  ZATEPLENÍ DOMU ČP. 304 V UL. BRATRSKÁ parc. číslo 1234, k.ú. Dačice		Datum :		5. 2015	
		Měřítko :		1:100	
		Formát :		2 x A4	
Výkres :  Půdorys 1.NP		Číslo výkresu :		Paré:	
		3			

SKUTEČNÉ ROZMĚRY NUTNO OVĚŘIT NA MÍSTĚ. NEDÍLNOU SOUČÁSTÍ DOKUMENTACE JE TECHNICKÁ ZPRÁVA

- HROMOSVOD A ANTÉNNÍ ROZVODY POD ZATEPLOVACÍM SYSTÉMEM
- BEZ SANACE A ZATEPLENÍ PODLAH BALKONŮ LODŽÍÍ
- NA STĚNÁCH KOLEM VSTUPŮ DO VZDÁLENOSTI 150CM VYZTUŽENÁ ARMOVACÍ VRSTVA (2x PERLINKA)
- BAREVNÉ ŘEŠENÍ DLE LEGENDY BAREV, V INTERIÉRU BÍLÝ ŠTUK
- PŘESNÉ ROZMĚRY NUTNO DOMĚŘIT NA MÍSTĚ
- \* PŘEKRYTÍ PRVKU IZOLANTEM

⊕ SATELIT (DEMONTÁŽ A ZPĚTNÁ MONTÁŽ NA NOVOU KONZOLU DLE POŽADAVKU INVESTORA)

⊕ ANTÉNA NEBO MALÝ SATELIT (DEMONTÁŽ A ZPĚTNÁ MONTÁŽ NA NOVOU KONZOLU DLE POŽADAVKU INVESTORA)

7 PŘEMÍSTĚNÍ PRVKU (DEMONTÁŽ A ZPĚTNÁ MONTÁŽ NA NOVOU KONZOLU DLE POŽADAVKU INVESTORA)

g) PŘEMÍSTĚNÍ TABLA, KRYTU (DEMONTÁŽ A ZPĚTNÁ MONTÁŽ NA NOVOU PLOCHU DLE POŽADAVKU INVESTORA)

LEGENDA ZATEPLENÍ:

A - ZATEPLENÍ PĚNOVÝM POLYSTYRENEM GRAFITOVÝM TL.160 ( $\lambda_p \leq 0,032 \text{ W/(m.K)}$ )

C - ZATEPLĚNÍ SOKLOVÝM POLYSTYRENEM TL.160 ( $\lambda_D \leq 0,033 \text{ W/(m.K)}$ ), SOKL - STĚRKOVÁ OMÍTKA)


D - ZATEPLENÍ DESKAMI Z FENOLICKÉ PĚNY TL.20 S PERLINKOU ( $\lambda_D \leq 0,021 \text{ W/(m.K)}$ ) - OSTĚNÍ A NADPRAŽÍ OTVORŮ)

## E - OMÍTKA ETICS BEZ ZATEPLENÍ - (ŘÍMSA, ARCHITEKTONICKÉ PRVKY)

H - ZATEPLĚNÍ PĚNOVÝM POLYSTYRENEM TL.100 ( $\lambda_D \leq 0,032 \text{ W/(m.K)}$ ), ŠTUKOVÁ OMÍTKA - UVNITŘ BUDOVY)

J - ZATEPLENÍ DESKAMI Z MINERÁLNÍ VLNY TL.120 ( $\lambda_D \leq 0,043 \text{ W/(m.K)}$ ), STROP SUTERÉNU - NOSNÍKY OBLOŽIT TL.50)

K - ZATEPLENÍ MINERÁLNÍ VLNOU TL.240 ( $\lambda_D \leq 0,039 \text{ W/(m.K)}$ ), PODLAHA PŮDY)

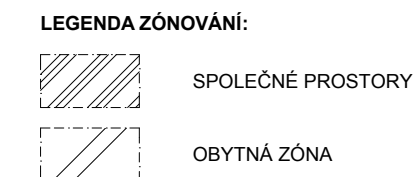

Zodpovědný projektant : <b>Mgr.A. Miroslav Misaf</b> Purkyňova 3, 586 01 Jihlava		Vypracoval : <b>Mgr.A. Miroslav Misaf</b>		<b>Mgr.A. MIROSLAV MISAŘ</b> AUTORIZOVANÝ ARCHITEKT PROJEKTOVÁ ČINNOST VE VÝSTAVBĚ 586 01 Jihlava, Purkyňova 3 IČO: 64525104 <a href="http://www.PANARCHITEKT.cz">www.PANARCHITEKT.cz</a>	
Investor : <b>Město Dačice, Krajčůva 27, 380 01 Dačice</b>					
Stupeň : <b>DOKUMENTACE PRO STAVEBNÍ ŘÍZENÍ (DSP+DPS+ZDS)</b>					
Akce :  <b>ZATEPLENÍ DOMU ČP. 304 V UL. BRATRSKÁ</b> <b>parc. číslo 1234, k.ú. Dačice</b>		Datum :		5. 2015	
		Měřítko :		1:100	
		Formát :		2 x A4	
Výkres :  <b>Půdorys 2-3.NP</b>		Číslo výkresu :		Paré:	
				<b>4</b>	

SKUTEČNÉ ROZMĚRY NUTNO OVĚŘIT NA MÍSTĚ. NEDÍLNOU SOUČÁSTÍ DOKUMENTACE JE TECHNICKÁ ZPRÁVA

POZN.:

- HROMOSVOD A ANTÉNNÍ ROZVODY POD ZATEPLOVACÍM SYSTÉMEM
- BEZ SANACE A ZATEPLENÍ PODLAH BALKONŮ LODŽIÍ
- NA STĚNÁCH KOLEM VSTUPŮ DO VZDÁLENOSTI 150CM VYZTUŽENÁ ARMOVACÍ VRSTVA (2x PERLINKA)
- BAREVNÉ ŘEŠENÍ DLE LEGENDY BAREV, V INTERIÉRU BÍLÝ ŠTUK
- PŘESNÉ ROZMĚRY NUTNO DOMĚŘIT NA MÍSTĚ
- \* PŘEKRYTÍ PRVKU IZOLANTEM

XXY

OZNAČENÍ KONSTRUKCE DLE TEPELNĚ-TECHNICKÉHO POSUDKU A PENB

⊕

SATELIT (DEMONTÁŽ A ZPĚTNÁ MONTÁŽ NA NOVOU KONZOLU DLE POŽADAVKU INVESTORA)

⊕

ANTÉNA NEBO MALÝ SATELIT (DEMONTÁŽ A ZPĚTNÁ MONTÁŽ NA NOVOU KONZOLU DLE POŽADAVKU INVESTORA)

PŘ. XXX

⊕

PŘEMÍSTĚNÍ PRVKU (DEMONTÁŽ A ZPĚTNÁ MONTÁŽ NA NOVOU KONZOLU DLE POŽADAVKU INVESTORA)

PŘ. XXX


(XX/XX)

⊕

PŘEMÍSTĚNÍ TABLA, KRYTU (DEMONTÁŽ A ZPĚTNÁ MONTÁŽ NA NOVOU PLOCHU DLE POŽADAVKU INVESTORA)

LEGENDA ZATEPLENÍ:

- A - ZATEPLENÍ PĚNOVÝM POLYSTYRENEM GRAFITOVÝM TL.160 ( $\lambda_D \leq 0,032$  W/(m.K))
- C - ZATEPLENÍ SOKLOVÝM POLYSTYRENEM TL.160 ( $\lambda_D \leq 0,033$  W/(m.K), SOKL - STĚRKOVÁ OMÍTKA)
- D - ZATEPLENÍ DESKAMI Z FENOLICKÉ PĚNY TL.20 S PERLINKOU ( $\lambda_D \leq 0,021$  W/(m.K) - OSTĚNÍ A NADPRAŽÍ OTVORŮ)
- E - OMÍTKA ETICS BEZ ZATEPLENÍ - (ŘÍMSA, ARCHITEKTONICKÉ PRVKY)
- H - ZATEPLENÍ PĚNOVÝM POLYSTYRENEM TL.100 ( $\lambda_D \leq 0,032$  W/(m.K), ŠTUKOVÁ OMÍTKA - UVNITŘ BUDOVY)
- J - ZATEPLENÍ DESKAMI Z MINERÁLNÍ VLNY TL.120 ( $\lambda_D \leq 0,043$  W/(m.K), STROP SUTERÉNU - NOSNÍKY OBLOŽIT TL.50)
- K - ZATEPLENÍ MINERÁLNÍ VLNOU TL.240 ( $\lambda_D \leq 0,039$  W/(m.K), PODLAHA PŮDY)

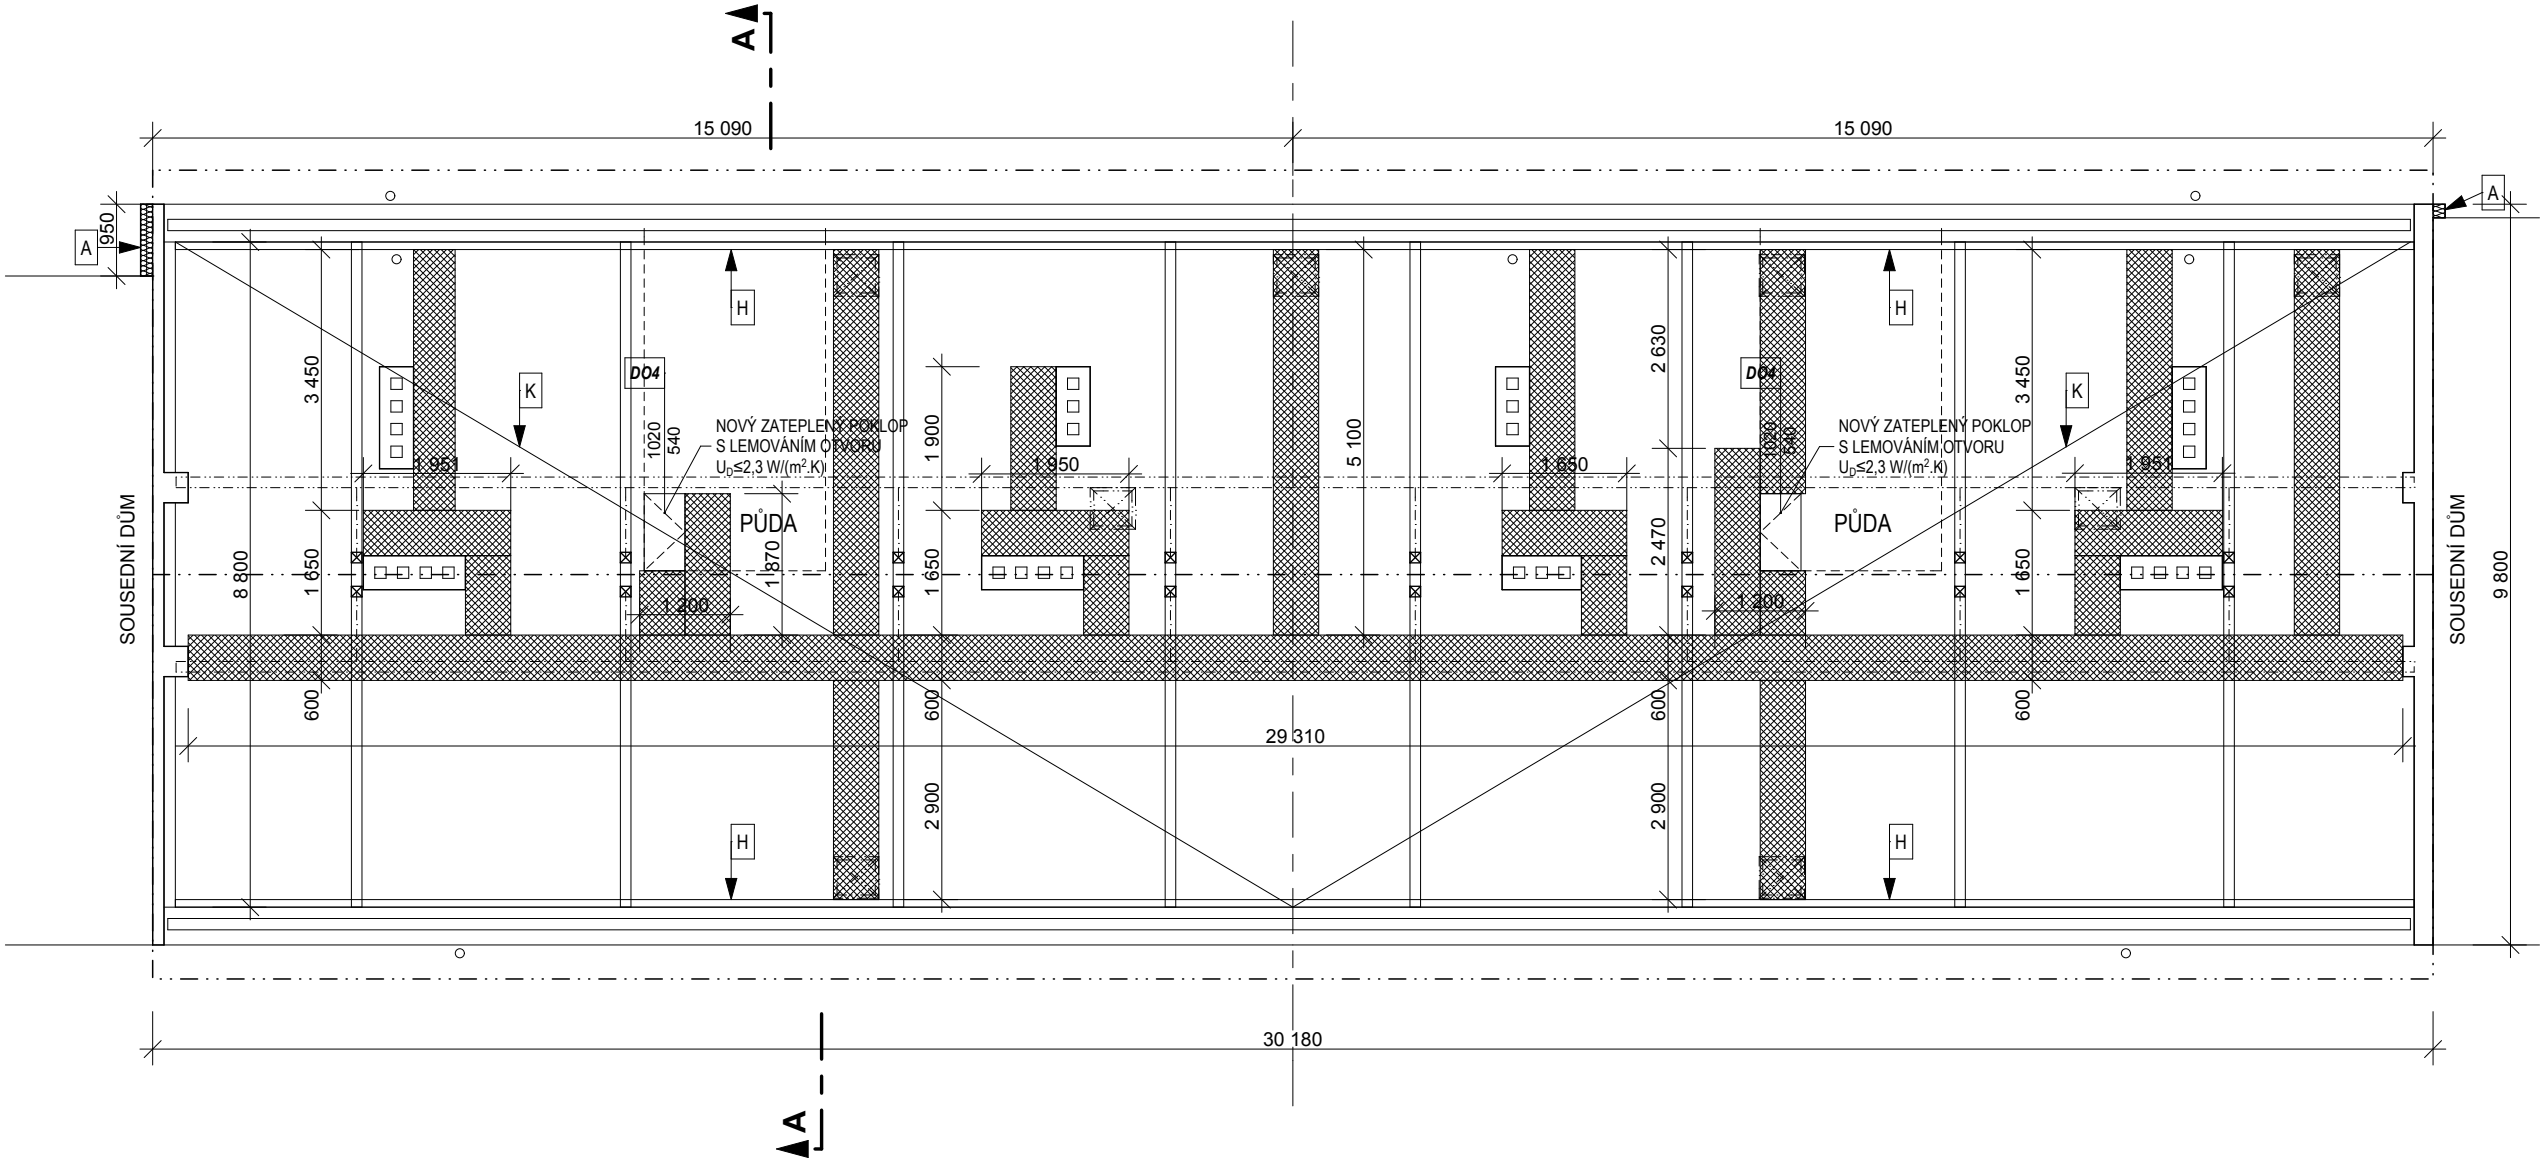


LEGENDA ZÓNOVÁNÍ:



SPOLEČNÉ PROSTORY



OBYTNÁ ZÓNA

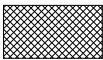

POCHOZÍ LÁVKY

Zodpovědný projektant : Mgr.A. Miroslav Misař Purkyňova 3, 586 01 Jihlava		Vypracoval : Mgr.A. Miroslav Misař		Mgr.A. MIROSLAV MISAŘ AUTORIZOVANÝ ARCHITEKT PROJEKTOVÁ ČINNOST VE VÝSTAVBĚ 586 01 Jihlava, Purkyňova 3 IČO: 64525104  www.PANARCHITEKT.cz
Investor : Město Dačice, Krajířova 27, 380 01 Dačice		Stupeň : DOKUMENTACE PRO STAVEBNÍ ŘÍZENÍ (DSP+DPS+ZDS)		
Akce : ZATEPLENÍ DOMU ČP. 304 V UL. BRATRSKÁ parc. číslo 1234, k.ú. Dačice				
Výkres :  Půda		Datum :		5. 2015
		Měřítko :		1:100
		Formát :		2 x A4
		Číslo výkresu :		Paré:
		5		

SKUTEČNÉ ROZMĚRY NUTNO OVĚRIT NA MÍSTĚ, NEDÍLNOU SOUČÁSTÍ DOKUMENTACE JE TECHNICKÁ ZPRÁVA

POZN.:

- HROMOSVOD A ANTÉNNÍ ROZVODY POD ZATEPLOVACÍM SYSTÉMEM
- BEZ SANACE A ZATEPLENÍ PODLAH BALKONŮ LODŽIÍ
- NA STĚNÁCH KOLEM VSTUPŮ DO VZDÁLENOSTI 150CM VYZTUŽENÁ ARMOVACÍ VRSTVA (2x PERLINKA)
- BAREVNÉ ŘEŠENÍ DLE LEGENDY BAREV, V INTERIÉRU BÍLÝ ŠTUK
- PŘESNÉ ROZMĚRY NUTNO DOMĚŘIT NA MÍSTĚ
- \* PŘEKRYTÍ PRVKU IZOLANTEM

xxY

⊕

⊕

PŘ. XXX

⊕

PŘ. XXX

(XX/XX)

⌋


OZNAČENÍ KONSTRUKCE DLE TEPELNĚ-TECHNICKÉHO POSUDKU A PENB

SATELIT (DEMONTÁŽ A ZPĚTNÁ MONTÁŽ NA NOVOU KONZOLU DLE POŽADAVKU INVESTORA)


ANTÉNA NEBO MALÝ SATELIT (DEMONTÁŽ A ZPĚTNÁ MONTÁŽ NA NOVOU KONZOLU DLE POŽADAVKU INVESTORA)

PŘEMÍSTĚNÍ PRVKU (DEMONTÁŽ A ZPĚTNÁ MONTÁŽ NA NOVOU KONZOLU DLE POŽADAVKU INVESTORA)

PŘEMÍSTĚNÍ TABLA, KRYTU (DEMONTÁŽ A ZPĚTNÁ MONTÁŽ NA NOVOU PLOCHU DLE POŽADAVKU INVESTORA)

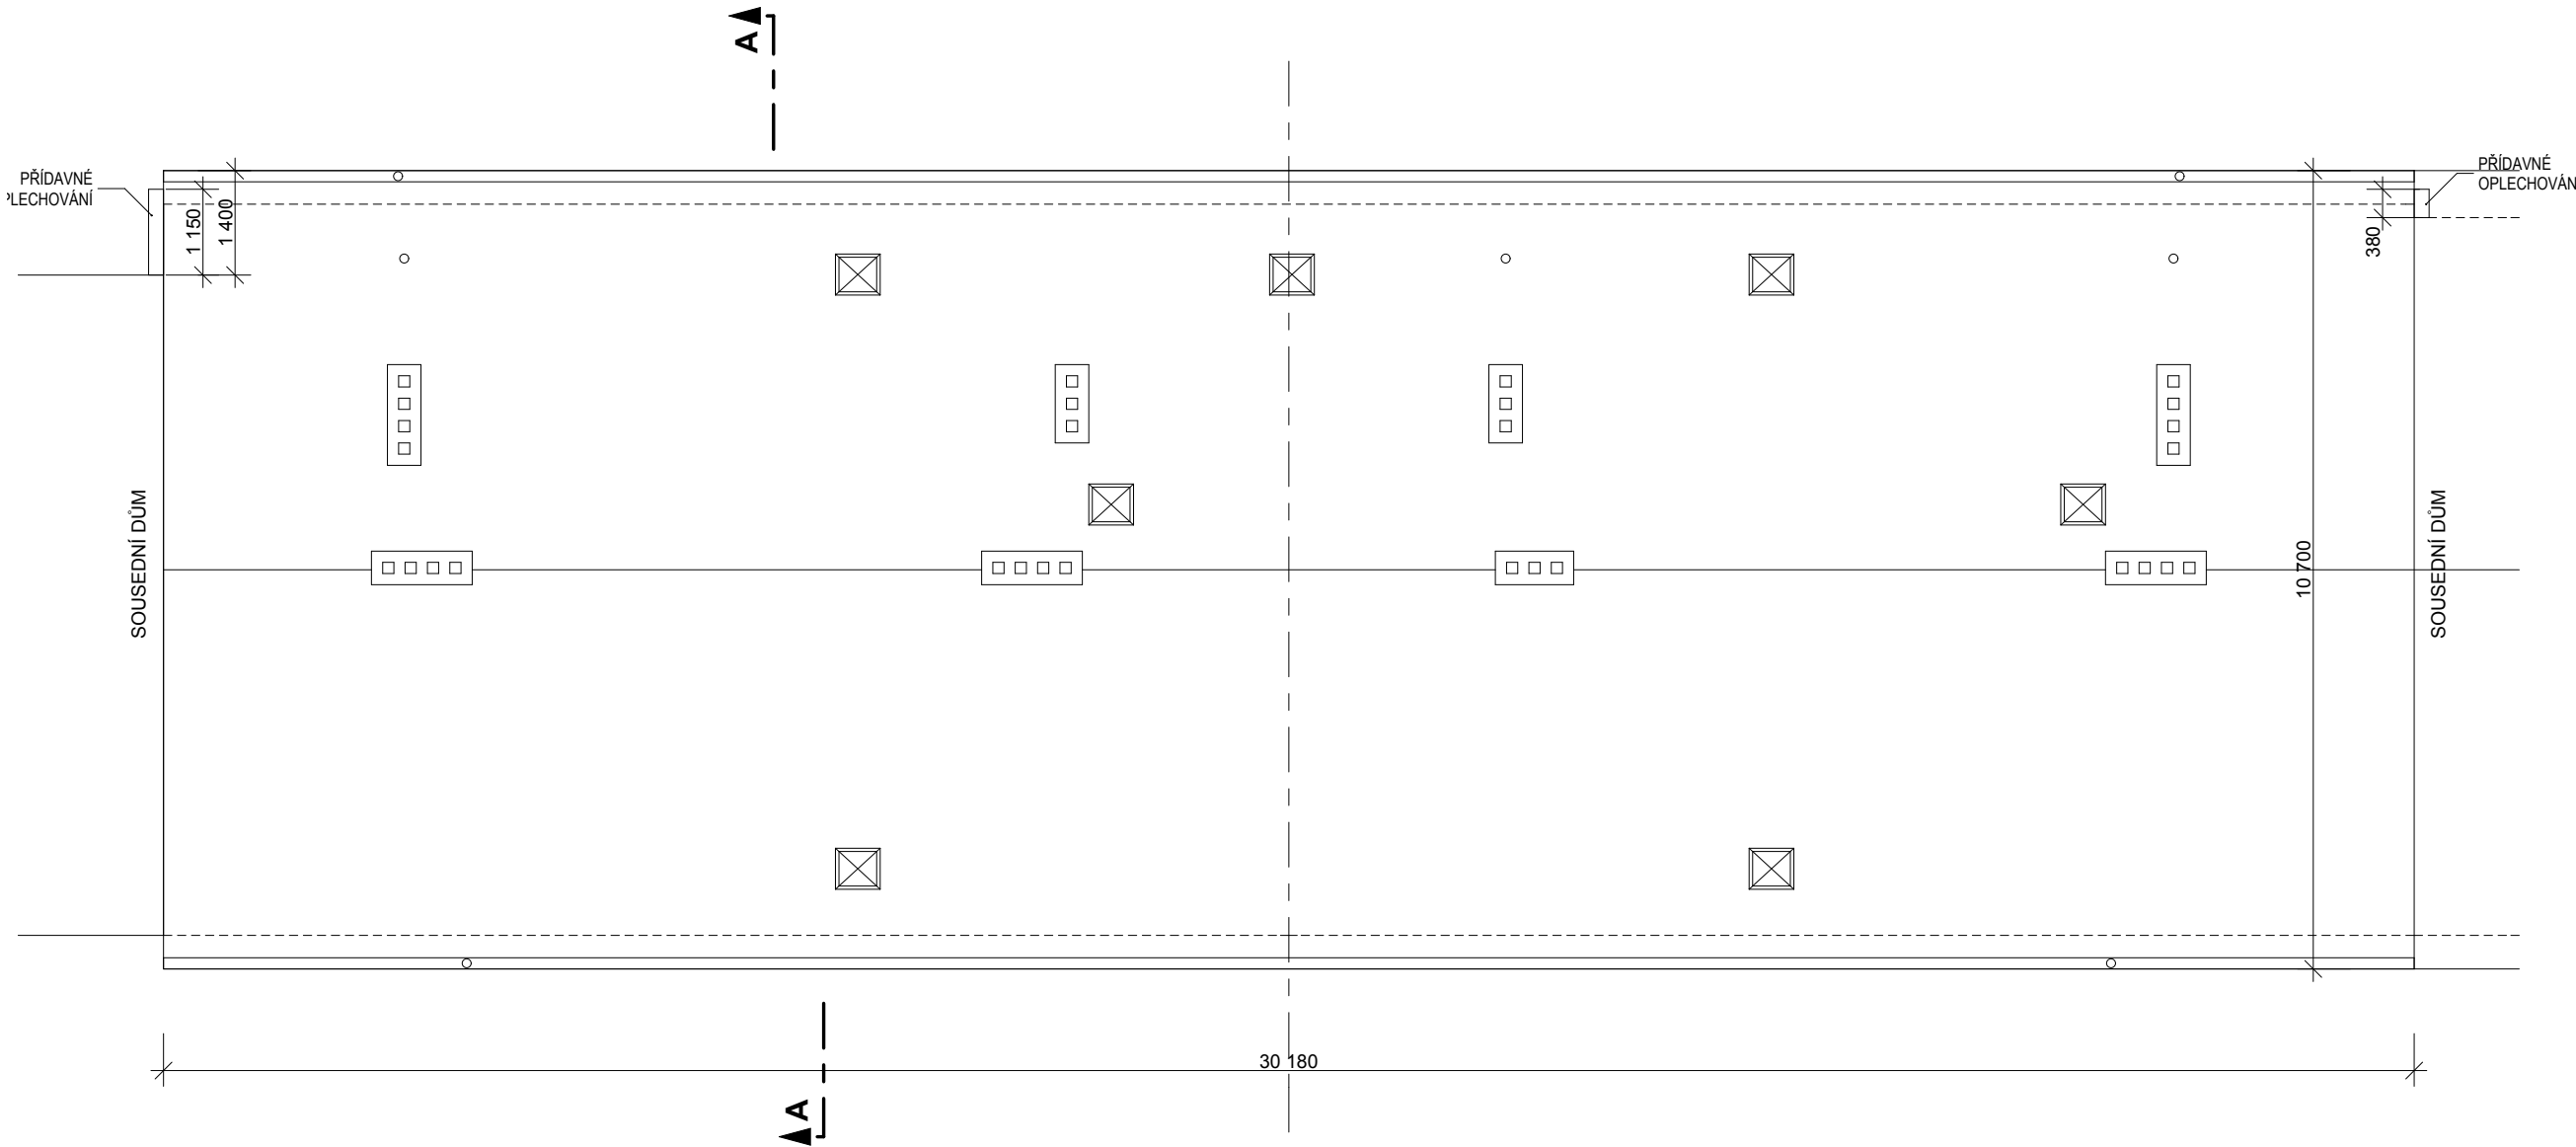

Zodpovědný projektant : Mgr.A. Miroslav Misař Purkyňova 3, 586 01 Jihlava		Vypracoval : Mgr.A. Miroslav Misař		Mgr.A. MIROSLAV MISAŘ AUTORIZOVANÝ ARCHITEKT PROJEKTOVÁ ČINNOST VE VÝSTAVBĚ 586 01 Jihlava, Purkyňova 3 IČO: 64525104  www.PANARCHITEKT.cz
Investor : Město Dačice, Krajířova 27, 380 01 Dačice				
Stupeň : DOKUMENTACE PRO STAVEBNÍ ŘÍZENÍ (DSP+DPS+ZDS)				
Akce :  ZATEPLENÍ DOMU ČP. 304 V UL. BRATRSKÁ parc. číslo 1234, k.ú. Dačice				
Výkres :  Střecha		Datum :		5. 2015
		Měřítko :		1:100
		Formát :		2 x A4
		Číslo výkresu :		Paré:
		6		

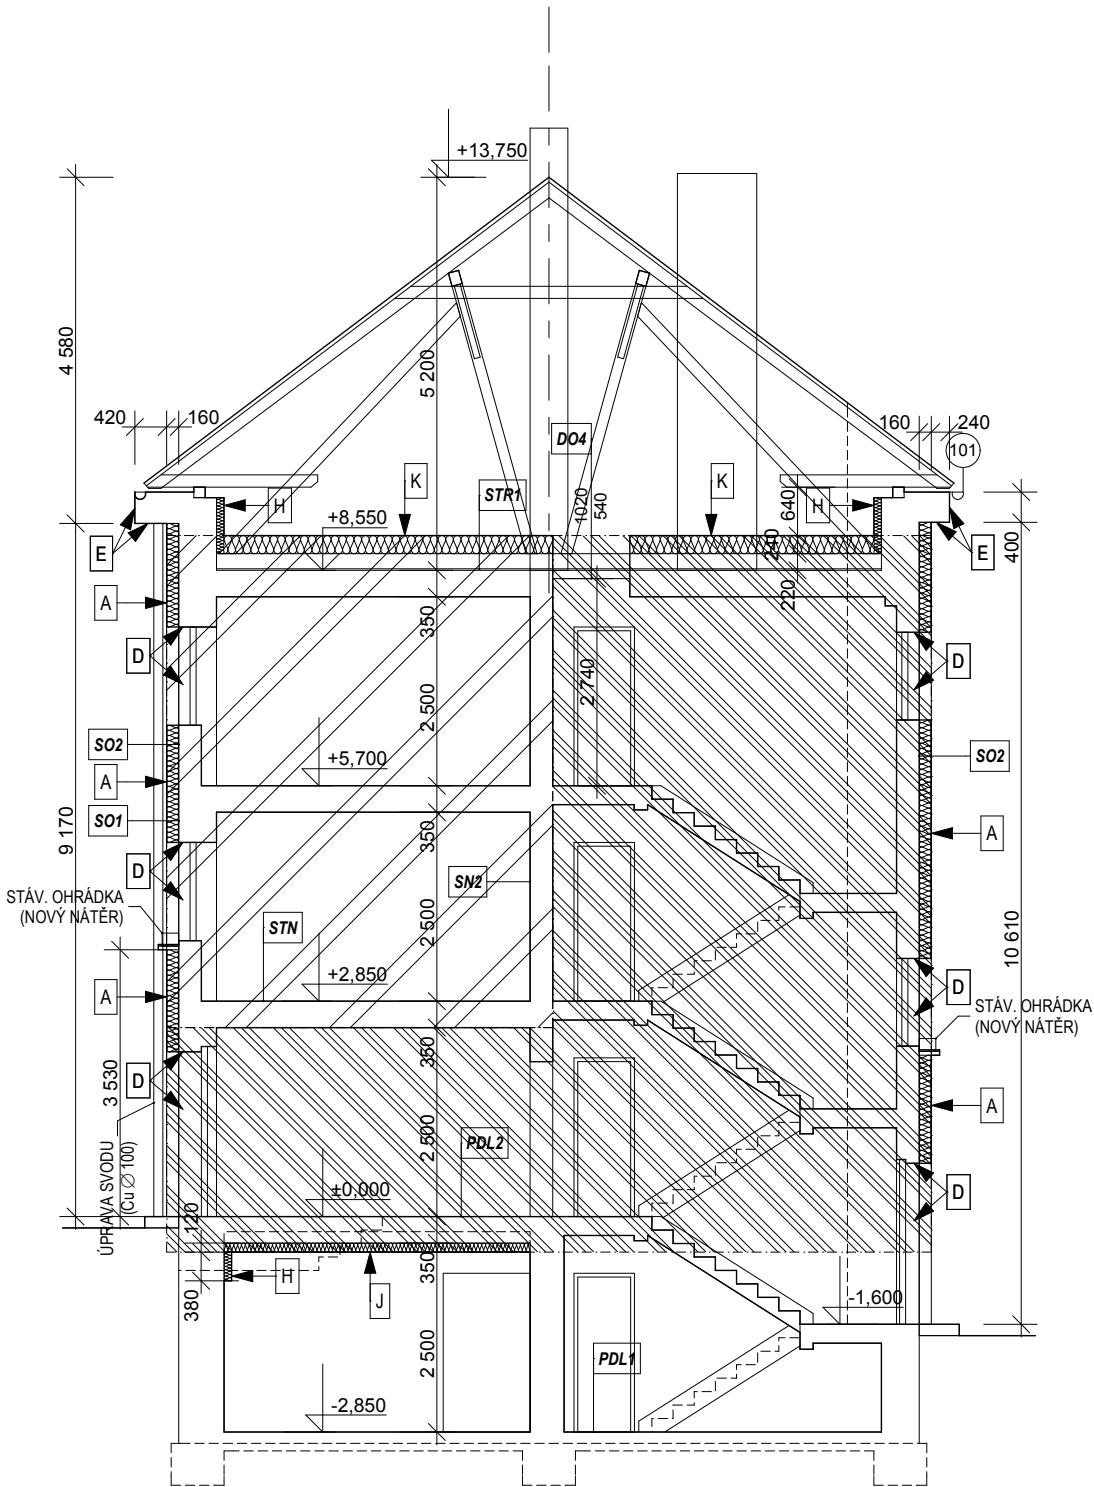


LEGENDA ZATEPLENÍ:

- A - ZATEPLENÍ PĚNOVÝM POLYSTYRENEM GRAFITOVÝM TL.160 ( $\lambda_D \leq 0,032 \text{ W/(m.K)}$ )  
C - ZATEPLENÍ SOKLOVÝM POLYSTYRENEM TL.160 ( $\lambda_D \leq 0,033 \text{ W/(m.K)}$ ), SOKL - STĚRKOVÁ OMÍTKA  
D - ZATEPLENÍ DESKAMI Z FENOLICKÉ PĚNY TL.20 S PERLINKOU ( $\lambda_D \leq 0,021 \text{ W/(m.K)}$ ) - OSTĚNÍ A NADPRAŽÍ OTVORŮ  
E - OMÍTKA ETICS BEZ ZATEPLENÍ - (ŘÍMSA, ARCHITEKTONICKÉ PRVKY)  
H - ZATEPLENÍ PĚNOVÝM POLYSTYRENEM TL.100 ( $\lambda_D \leq 0,032 \text{ W/(m.K)}$ ), ŠTUKOVÁ OMÍTKA - UVNITŘ BUDOVY  
J - ZATEPLENÍ DESKAMI Z MINERÁLNÍ VLNY TL.120 ( $\lambda_D \leq 0,043 \text{ W/(m.K)}$ ), STROP SUTERÉNU - NOSNÍKY OBLOŽIT TL.50  
K - ZATEPLENÍ MINERÁLNÍ VLNOU TL.240 ( $\lambda_D \leq 0,039 \text{ W/(m.K)}$ ), PODLAHA PŮDY

L - ZATEPLENÍ DESKAMI Z MINERÁL.VLNY TL.60 ( $\lambda_D \leq 0,043 \text{ W/(m.K)}$ ), STROPY LODŽIÍ A BALK. - REAKCE NA OHEŇ A1(A2)

POZN.:

- HROMOSVOD A ANTÉNNÍ ROZVODY POD ZATEPLOVACÍM SYSTÉMEM
- BEZ SANACE A ZATEPLENÍ PODLAH BALKONŮ LODŽÍÍ
- NA STĚNÁCH KOLEM VSTUPŮ DO VZDÁLENOSTI 150CM VYZTUŽENÁ ARMOVACÍ VRSTVA (2x PERLINKA)
- BAREVNÉ ŘEŠENÍ DLE LEGENDY BAREV, V INTERIÉRU BÍLÝ ŠTUK
- PŘESNÉ ROZMĚRY NUTNO DOMĚŘIT NA MÍSTĚ
- \* PŘEKRYTÍ PRVKU IZOLANTEM

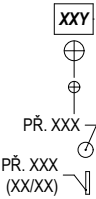

- OZNAČENÍ KONSTRUKCE DLE TEPELNĚ-TECHNICKÉHO POSUDKU A PENB  
SATELIT (DEMONTÁŽ A ZPĚTNÁ MONTÁŽ NA NOVOU KONZOLU DLE POŽADAVKU INVESTORA)  
ANTÉNA NEBO MALÝ SATELIT (DEMONTÁŽ A ZPĚTNÁ MONTÁŽ NA NOVOU KONZOLU DLE POŽADAVKU INVESTORA)  
PŘEMÍSTĚNÍ PRVKU (DEMONTÁŽ A ZPĚTNÁ MONTÁŽ NA NOVOU KONZOLU DLE POŽADAVKU INVESTORA)  
PŘEMÍSTĚNÍ TABLA, KRYTU (DEMONTÁŽ A ZPĚTNÁ MONTÁŽ NA NOVOU PLOCHU DLE POŽADAVKU INVESTORA)

LEGENDA BAREV:

- ORANŽOVÁ OMÍTKA – SVĚTLÁ (MERUŇKOVÁ)  
ORANŽOVÁ OMÍTKA – STŘEDNÍ  
ORANŽOVÁ OMÍTKA – STŘEDNÍ (SOKL – STĚRKOVÁ OM.)

LEGENDA ZÓNOVÁNÍ:

- SPOLEČNÉ PROSTORY  
OBYTNÁ ZÓNA

POZN.:  
BOKY (ŠTÍTY) – STEJNÝ ODSTÍN JAKO HLAVNÍ FASÁDA  
NOVÉ KOVOVÉ KONSTRUKCE – ŽÁROVÝ POZINK  
KLEMPÍŘSKÉ PRVKY – V BARVĚ FASÁDY  
KOVOVÉ PRVKY – ŠEDÉ, OKENNÍ PARAPETY – BÍLÉ

Zodpovědný projektant : Mgr.A. Miroslav Misař Purkyňova 3, 586 01 Jihlava		Vypracoval : Mgr.A. Miroslav Misař		Mgr.A. MIROSLAV MISAŘ AUTORIZOVANÝ ARCHITEKT PROJEKTOVÁ ČINNOST VE VÝSTAVBĚ 586 01 Jihlava, Purkyňova 3 IČO: 64525104  www.PANARCHITEKT.cz	
Investor : Město Dačice, Krajířova 27, 380 01 Dačice					
Stupeň : DOKUMENTACE PRO STAVEBNÍ ŘÍZENÍ (DSP+DPS+ZDS)					
Akce :  ZATEPLENÍ DOMU ČP. 304 V UL. BRATRSKÁ parc. číslo 1234, k.ú. Dačice				Datum : 5. 2015	
				Měřítko : 1:100	
				Formát : 2 x A4	
Výkres :  Řez A-A				Číslo výkresu : 7	
				Paré:	

SKUTEČNÉ ROZMĚRY NUTNO OVĚRIT NA MÍSTĚ, NEDÍLNOU SOUČÁSTÍ DOKUMENTACE JE TECHNICKÁ ZPRÁVA



- POZN.:
- HROMOSVOD A ANTÉNNÍ ROZVODY POD ZATEPLOVACÍM SYSTÉMEM
  - BEZ SANACE A ZATEPLENÍ PODLAH BALKONŮ LODŽÍ
  - NA STĚNÁCH KOLEM VSTUPŮ DO VZDÁLENOSTI 150CM VYZTUŽENÁ ARMOVACÍ VRSTVA (2x PERLINKA)
  - BAREVNÉ ŘEŠENÍ DLE LEGENDY BAREV, V INTERIÉRU BÍLÝ ŠTUK
  - PŘESNÉ ROZMĚRY NUTNO DOMĚŘIT NA MÍSTĚ
  - PŘEKRYTÍ PRVKU IZOLANTEM
- xxv
- ORNAČENÍ KONSTRUKCE DLE TEPELNĚ-TECHNICKÉHO POSUDKU A PENB
- SATELIT (DEMONTÁŽ A ZPĚTNÁ MONTÁŽ NA NOVOU KONZOLU DLE POŽADAVKU INVESTORA)
- ANTÉNA NEBO MALÝ SATELIT (DEMONTÁŽ A ZPĚTNÁ MONTÁŽ NA NOVOU KONZOLU DLE POŽADAVKU INVESTORA)
- PŘEMÍSTĚNÍ PRVKU (DEMONTÁŽ A ZPĚTNÁ MONTÁŽ NA NOVOU KONZOLU DLE POŽADAVKU INVESTORA)
- PŘEMÍSTĚNÍ TABLA, KRYTU (DEMONTÁŽ A ZPĚTNÁ MONTÁŽ NA NOVOU PLOCHU DLE POŽADAVKU INVESTORA)

LEGENDA ZATEPLENÍ:

- A - ZATEPLENÍ PĚNOVÝM POLYSTYRENEM GRAFITOVÝM TL.160 ( $\lambda_D \leq 0,032$  W/(m.K))
- C - ZATEPLENÍ SOKLOVÝM POLYSTYRENEM TL.160 ( $\lambda_D \leq 0,033$  W/(m.K), SOKL - STĚRKOVÁ OMÍTKA)
- D - ZATEPLENÍ DESKAMI Z FENOLICKÉ PĚNY TL.20 S PERLINKOU ( $\lambda_D \leq 0,021$  W/(m.K) - OSTĚNÍ A NADPRAŽÍ OTVORŮ)
- E - OMÍTKA ETICS BEZ ZATEPLENÍ - (ŘÍMSA, ARCHITEKTONICKÉ PRVKY)
- H - ZATEPLENÍ PĚNOVÝM POLYSTYRENEM TL.100 ( $\lambda_D \leq 0,032$  W/(m.K), ŠTUKOVÁ OMÍTKA - UVNITŘ BUDOVY)
- J - ZATEPLENÍ DESKAMI Z MINERÁLNÍ VLNY TL.120 ( $\lambda_D \leq 0,043$  W/(m.K), STROP SUTERÉNU - NOSNÍKY OBLOŽIT TL.50)
- K - ZATEPLENÍ MINERÁLNÍ VLNOU TL.240 ( $\lambda_D \leq 0,039$  W/(m.K), PODLAHA PŮDY)

LEGENDA BAREV:

- ORANŽOVÁ OMÍTKA – SVĚTLÁ (MERUŇKOVÁ)
- ORANŽOVÁ OMÍTKA – STŘEDNÍ
- ORANŽOVÁ OMÍTKA – STŘEDNÍ (SOKL – STĚRKOVÁ OM.)


POZN.:  
BOKY (ŠTÍTY) – STEJNÝ ODSÍN JAKO HLAVNÍ FASÁDA  
NOVÉ KOVOVÉ KONSTRUKCE – ŽÁROVÝ POZINK  
KLEMPÍRSKÉ PRVKY – V BARVĚ FASÁDY  
KOVOVÉ PRVKY – ŠEDÉ, OKENNÍ PARAPETY – BÍLÉ

Zodpovědný projektant : Mgr.A. Miroslav Misař Purkyňova 3, 586 01 Jihlava		Vypracoval : Mgr.A. Miroslav Misař		Mgr.A. MIROSLAV MISAŘ AUTORIZOVANÝ ARCHITEKT PROJEKTOVÁ ČINNOST VE VÝSTAVBĚ 586 01 Jihlava, Purkyňova 3 IČO: 64525104  www.PANARCHITEKT.cz	
Investor : Město Dačice, Krajířova 27, 380 01 Dačice					
Stupeň : DOKUMENTACE PRO STAVEBNÍ ŘÍZENÍ (DSP+DPS+ZDS)					
Akce :  ZATEPLENÍ DOMU ČP. 304 V UL. BRATRSKÁ parc. číslo 1234, k.ú. Dačice				Datum : 5. 2015	
				Měřítka : 1:100	
Výkres :  Jižní fasáda				Formát : 2 x A4	
				Číslo výkresu : 8  Paré:	

SKUTEČNÉ ROZMĚRY NUTNO OVĚRIT NA MÍSTĚ, NEDÍLNOU SOUČÁSTÍ DOKUMENTACE JE TECHNICKÁ ZPRÁVA







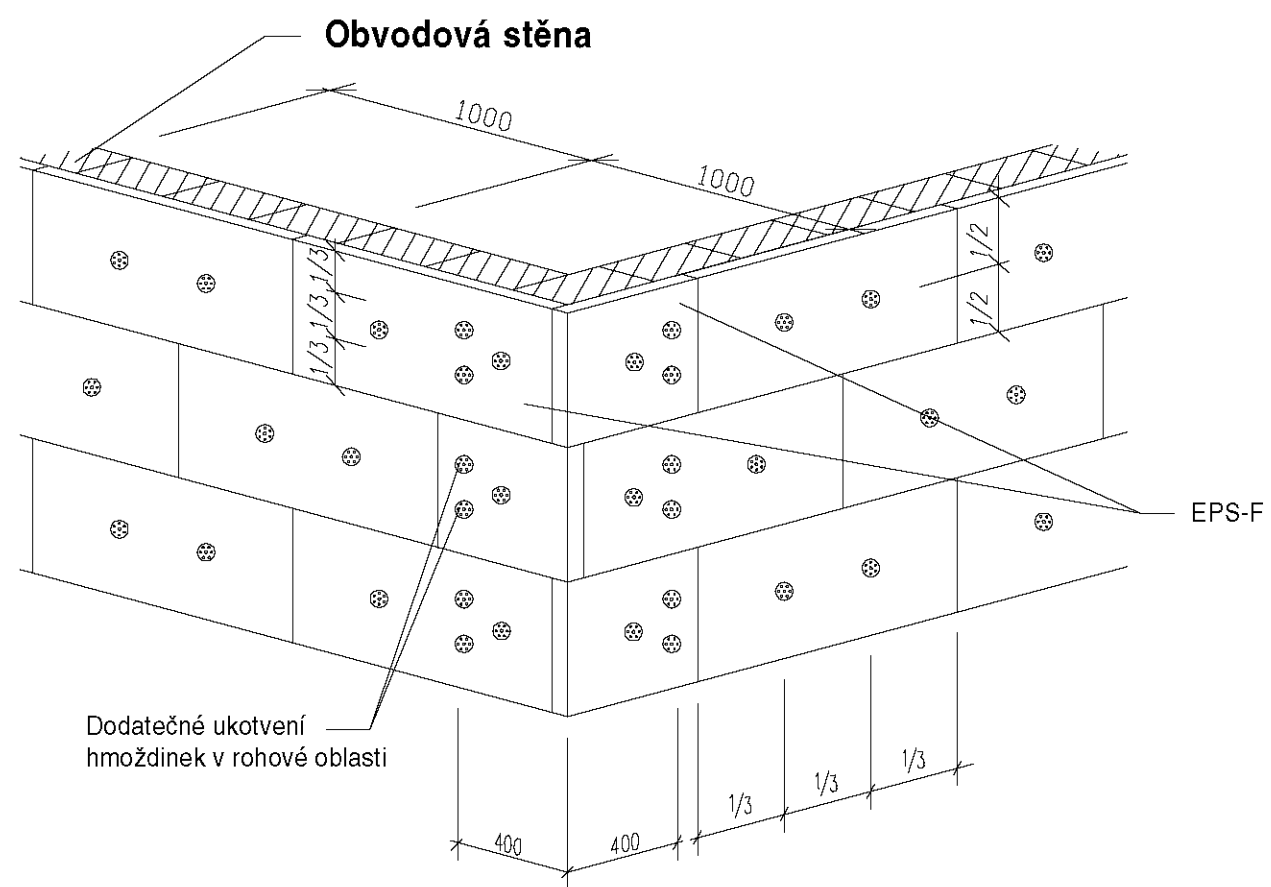

Spotřeba  
Stěna: 4 hmoždinky/m<sup>2</sup>

Poznámka:  
V oblasti nároží se osazují desky dodatečně - 2 hmoždinky/desku

Řešení pomocí  
rohového profilu s integrovanou síťovinou

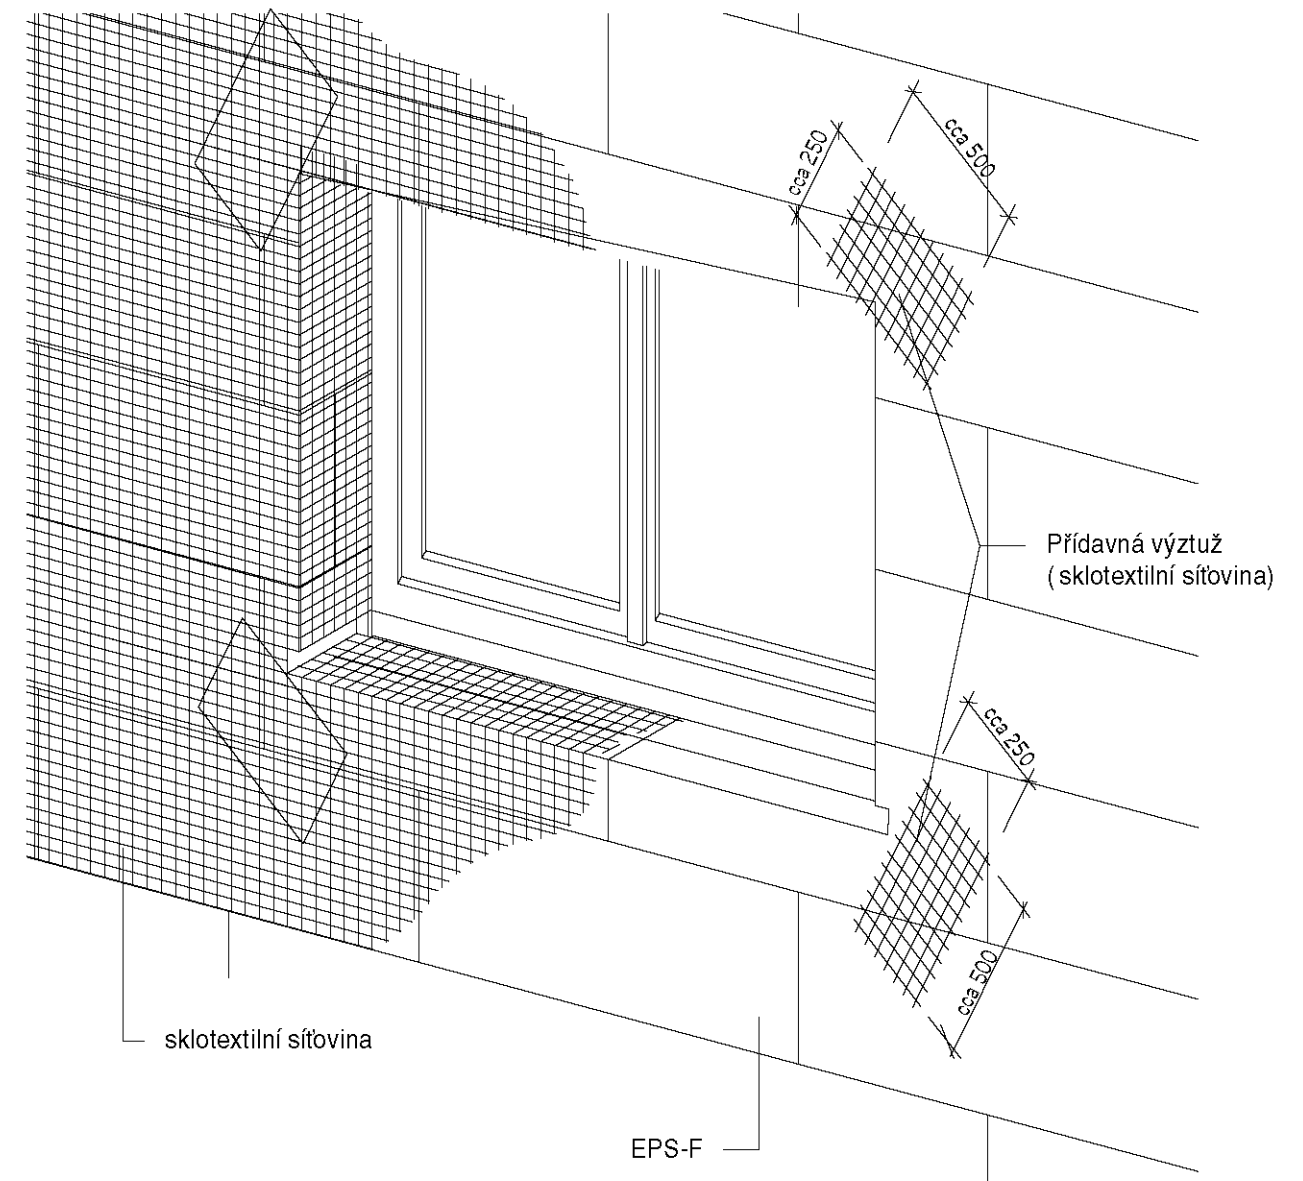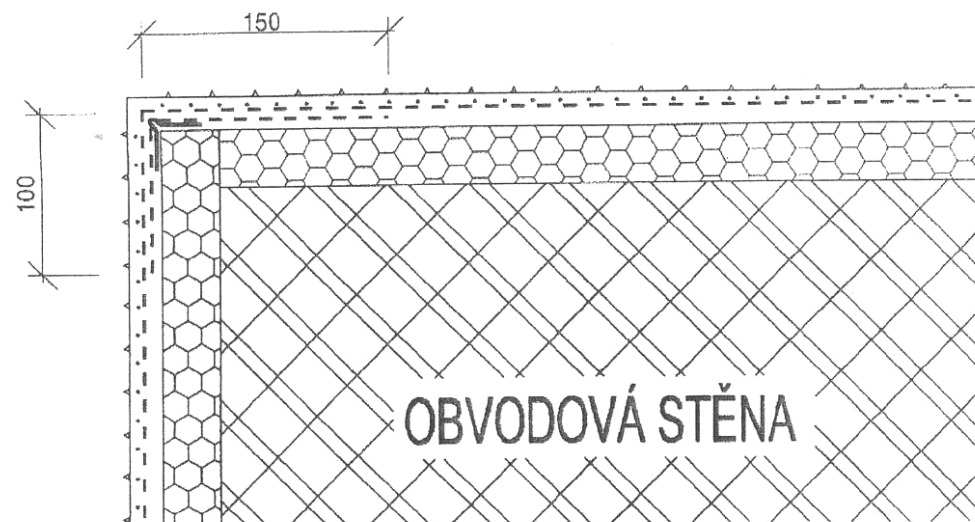


Poznámka:  
Přídavná výztuž se aplikuje před celoplošným armováním


Zodpovědný projektant : Mgr.A. Miroslav Misař Purkyňova 3, 586 01 Jihlava		Vypracoval : Mgr.A. Miroslav Misař		Mgr.A. MIROSLAV MISAŘ AUTORIZOVANÝ ARCHITEKT PROJEKTOVÁ ČINNOST VE VÝSTAVBĚ 586 01 Jihlava, Purkyňova 3 IČO: 64525104  www.PANARCHITEKT.cz	
Investor : Město Dačice, Krajířova 27, 380 01 Dačice					
Stupeň : DOKUMENTACE PRO STAVEBNÍ ŘÍZENÍ (DSP+DPS+ZDS)					
Akce :  ZATEPLENÍ DOMU ČP. 304 V UL. BRATRSKÁ parc. číslo 1234, k.ú. Dačice		Datum :		5. 2015	
		Měřítko :		1:10	
		Formát :		2 x A4	
Výkres :  Detaily – všeobecné zásady 1		Číslo výkresu :		Paré:	
		10			

SKUTEČNÉ ROZMĚRY NUTNO OVĚRIT NA MÍSTĚ, NEDÍLNOU SOUČÁSTÍ DOKUMENTACE JE TECHNICKÁ ZPRÁVA


Dilatace v ploše

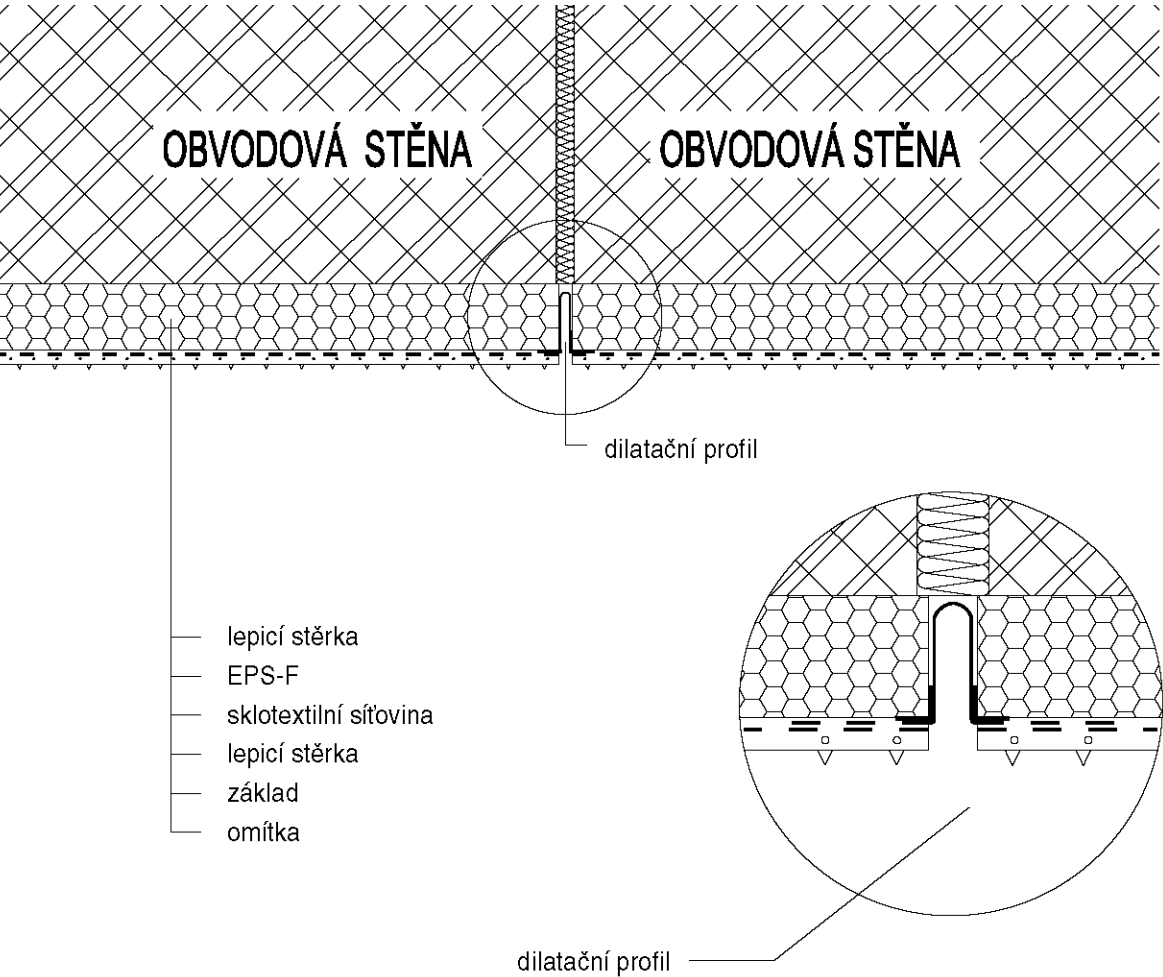


Ukončení systému na rovné stěně

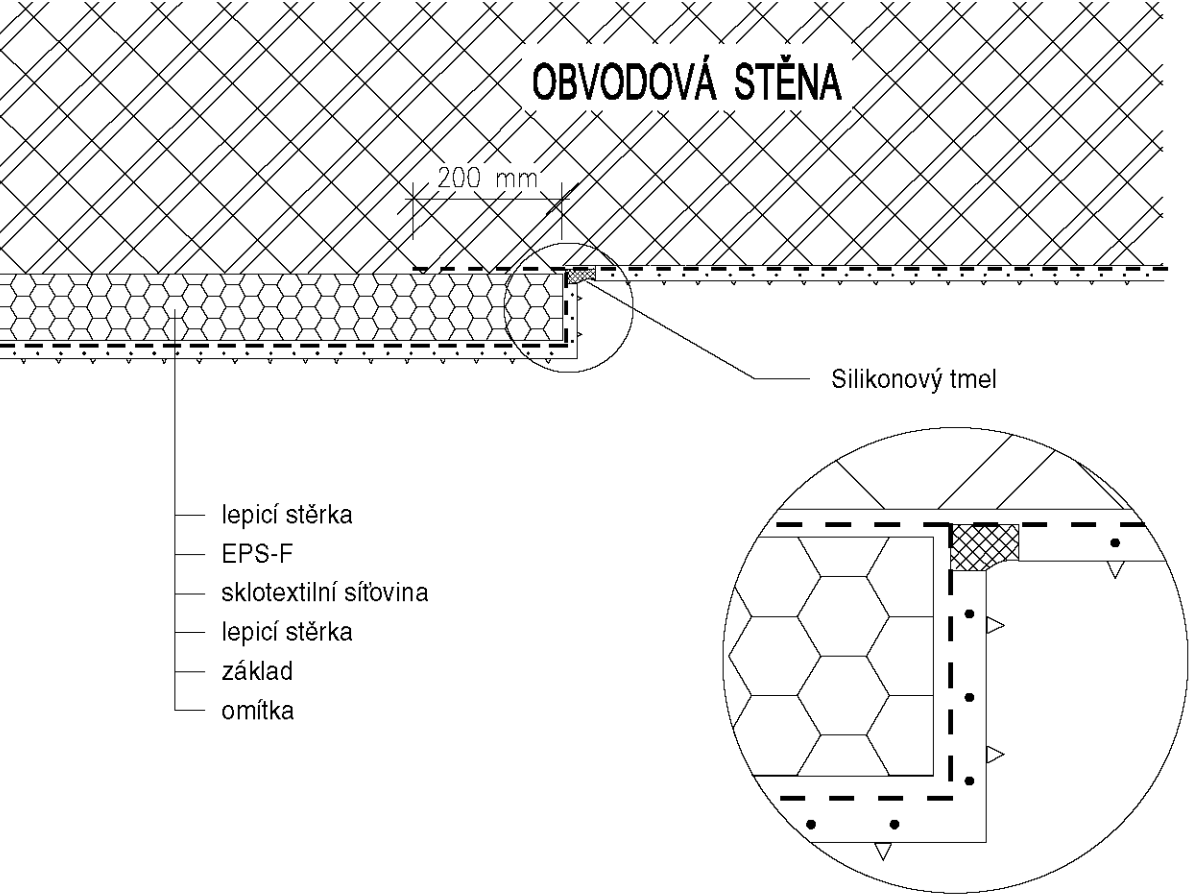

Dilatace v rohové oblasti

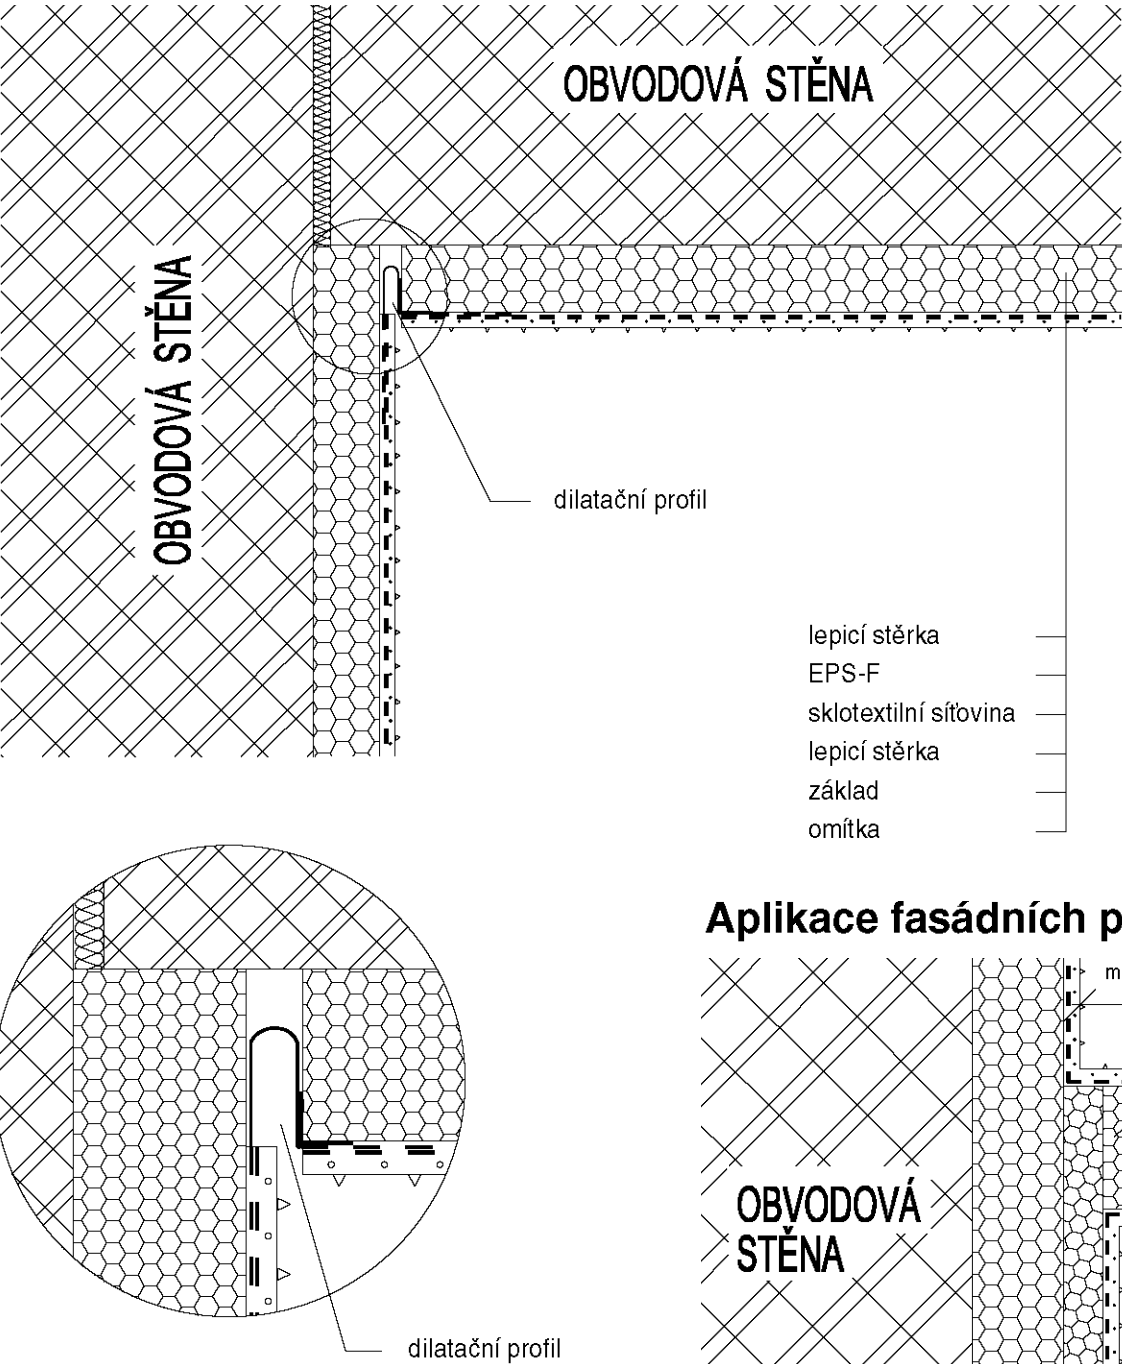


Aplikace fasádních profilů

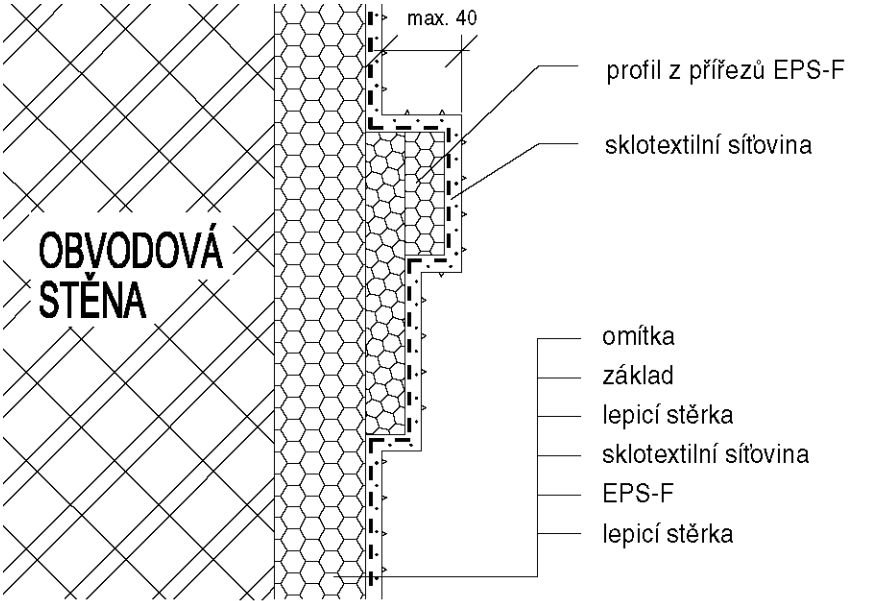

Zodpovědný projektant : Mgr.A. Miroslav Misař Purkyňova 3, 586 01 Jihlava		Vypracoval : Mgr.A. Miroslav Misař		Mgr.A. MIROSLAV MISAŘ AUTORIZOVANÝ ARCHITEKT PROJEKTOVÁ ČINNOST VE VÝSTAVBĚ 586 01 Jihlava, Purkyňova 3 IČO: 64525104  www.PANARCHITEKT.cz
Investor : Město Dačice, Krajířova 27, 380 01 Dačice				
Stupeň : DOKUMENTACE PRO STAVEBNÍ ŘÍZENÍ (DSP+DPS+ZDS)				
Akce :  ZATEPLENÍ DOMU ČP. 304 V UL. BRATRSKÁ parc. číslo 1234, k.ú. Dačice				Datum : 5. 2015
				Měřítko : 1:10
				Formát : 2 x A4
Výkres :  Detaily – všeobecné zásady 2				Číslo výkresu : Paré:
				11


# OKENNÍ PARAPET SVISLÝ ŘEZ

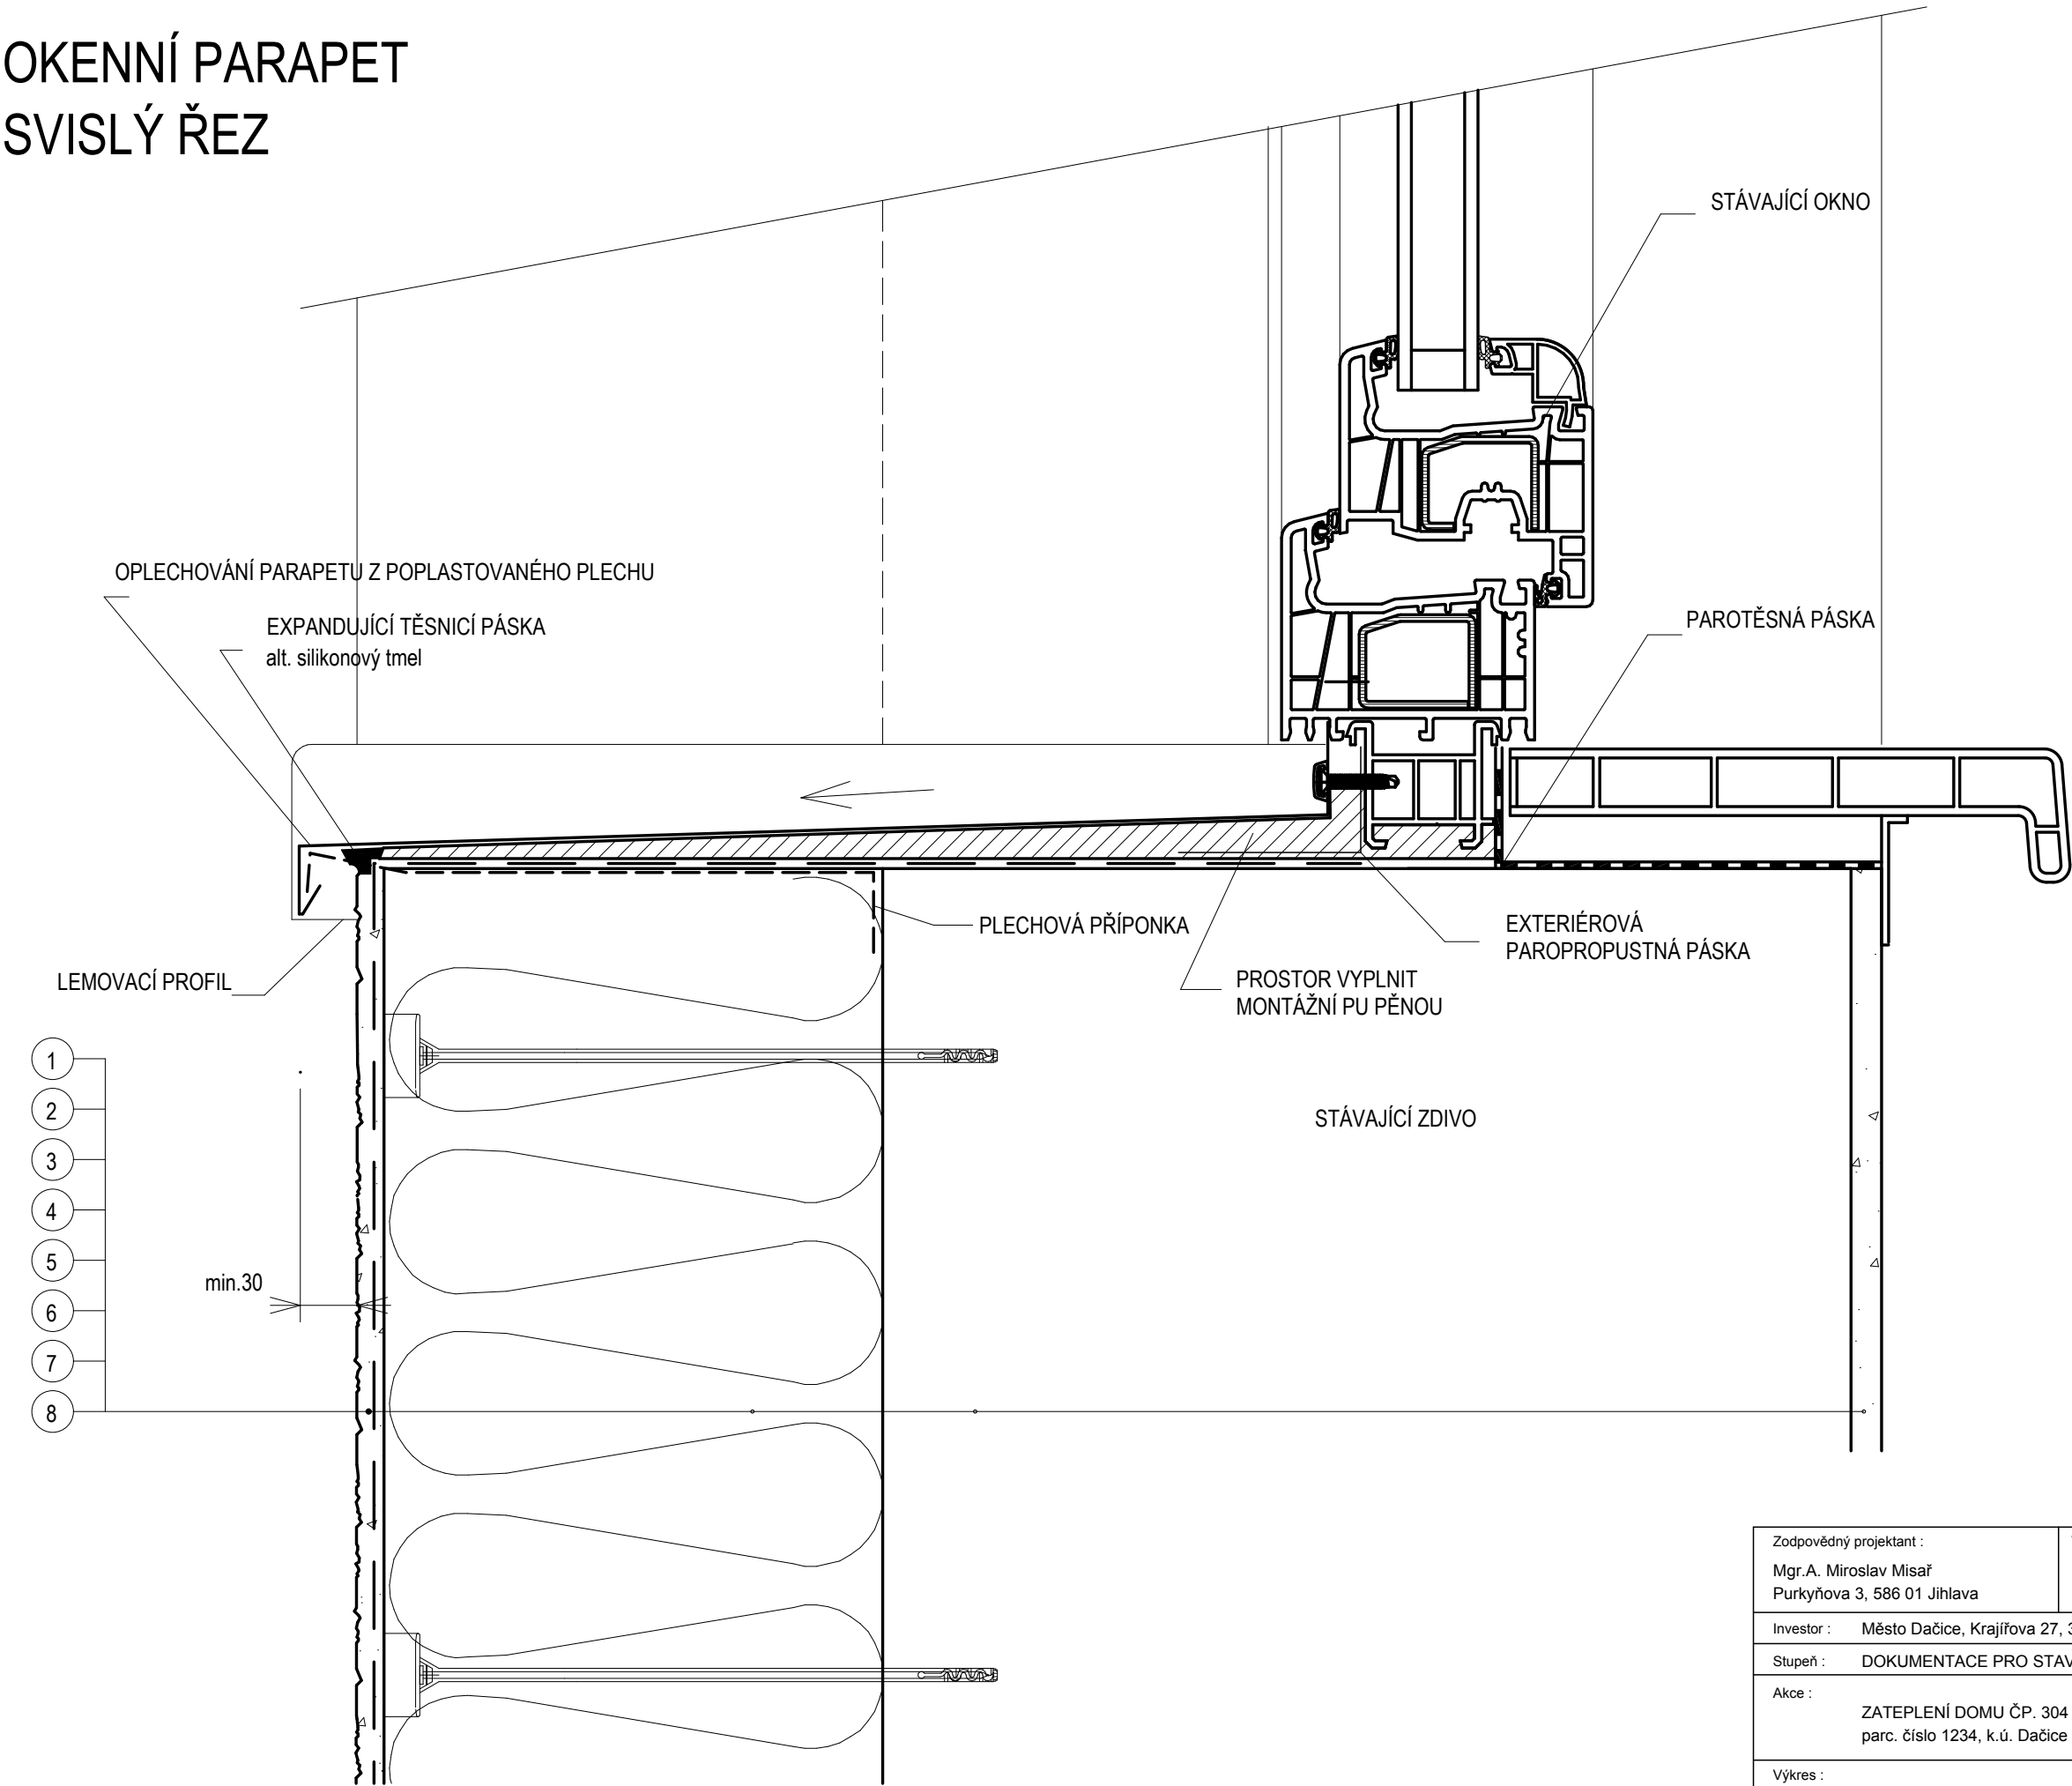

- LEGENDA:
- 1. zdivo stávající
  - 2. lepidlo - minerální stěrka na izolační fasádní desky
  - 3. izolant - tepelně izolační deska tl.160mm
  - 4. hmoždinky
  - 5. sklotextilní síťovina se zvýšenou odolností proti alkáliím
  - 6. minerální stěrka na izolační fasádní desky
  - 7. základní penetrace pro probarvenou omítku
  - 8. tenkovrstvá probarvená omítk (silikon-silikát)


Zodpovědný projektant : Mgr.A. Miroslav Misař Purkyňova 3, 586 01 Jihlava		Vypracoval : Mgr.A. Miroslav Misař		Mgr.A. MIROSLAV MISAŘ AUTORIZOVANÝ ARCHITEKT PROJEKTOVÁ ČINNOST VE VÝSTAVBĚ 586 01 Jihlava, Purkyňova 3 IČO: 64525104  www.PANARCHITEKT.cz
Investor : Město Dačice, Krajířova 27, 380 01 Dačice				
Stupeň : DOKUMENTACE PRO STAVEBNÍ ŘÍZENÍ (DSP+DPS+ZDS)				
Akce :  ZATEPLENÍ DOMU ČP. 304 V UL. BRATRSKÁ parc. číslo 1234, k.ú. Dačice		Datum : 5. 2015  Měřítko : 1:2  Formát : 2 x A4		
Výkres :  Detaily – okenní parapet		Číslo výkresu :  12		Paré:

OKENNÍ NADPRAŽÍ  
VODOROVNÝ ŘEZ

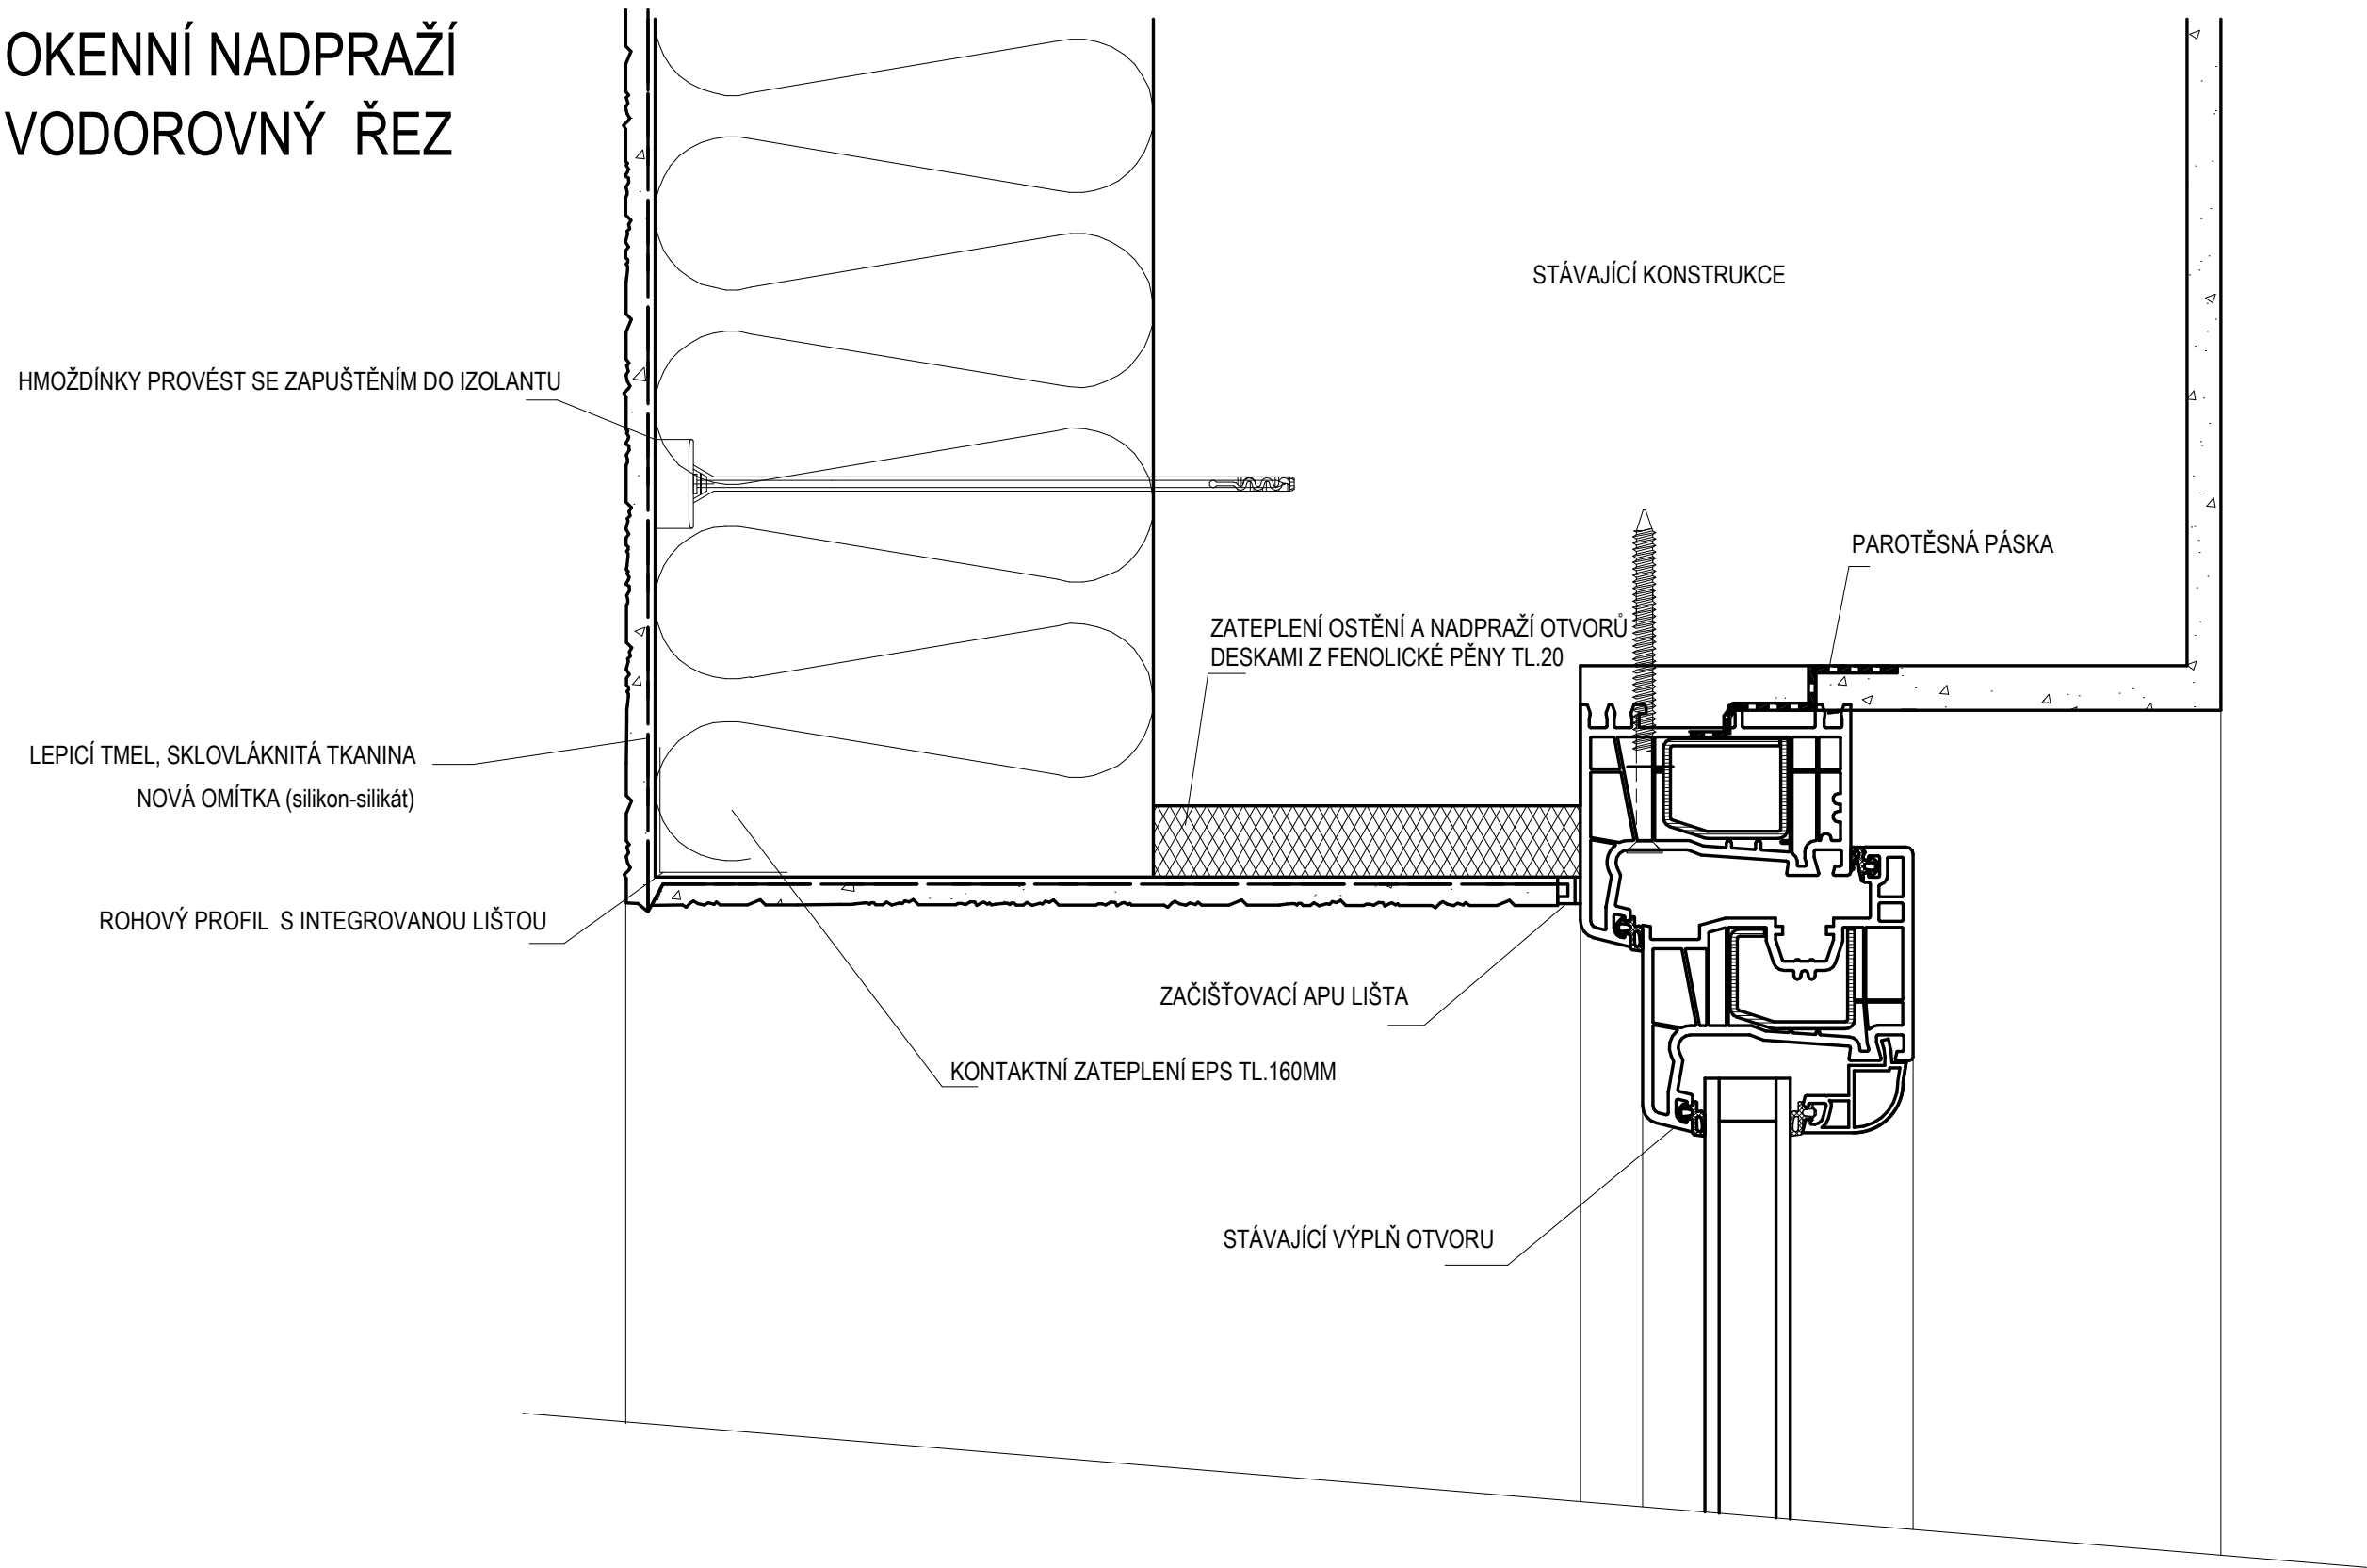


Zodpovědný projektant : Mgr.A. Miroslav Misař Purkyňova 3, 586 01 Jihlava		Vypracoval : Mgr.A. Miroslav Misař		Mgr.A. MIROSLAV MISAŘ AUTORIZOVANÝ ARCHITEKT PROJEKTOVÁ ČINNOST VE VÝSTAVBĚ 586 01 Jihlava, Purkyňova 3 IČO: 64525104  www.PANARCHITEKT.cz
Investor : Město Dačice, Krajířova 27, 380 01 Dačice				
Stupeň : DOKUMENTACE PRO STAVEBNÍ ŘÍZENÍ (DSP+DPS+ZDS)				
Akce :  ZATEPLENÍ DOMU ČP. 304 V UL. BRATRSKÁ parc. číslo 1234, k.ú. Dačice		Datum : 5. 2015		
		Měřítko : 1:2		
		Formát : 2 x A4		
Výkres :  Details – okenní nadpraží		Číslo výkresu : Paré:		13

# OKENNÍ OSTĚNÍ VODOROVNÝ ŘEZ

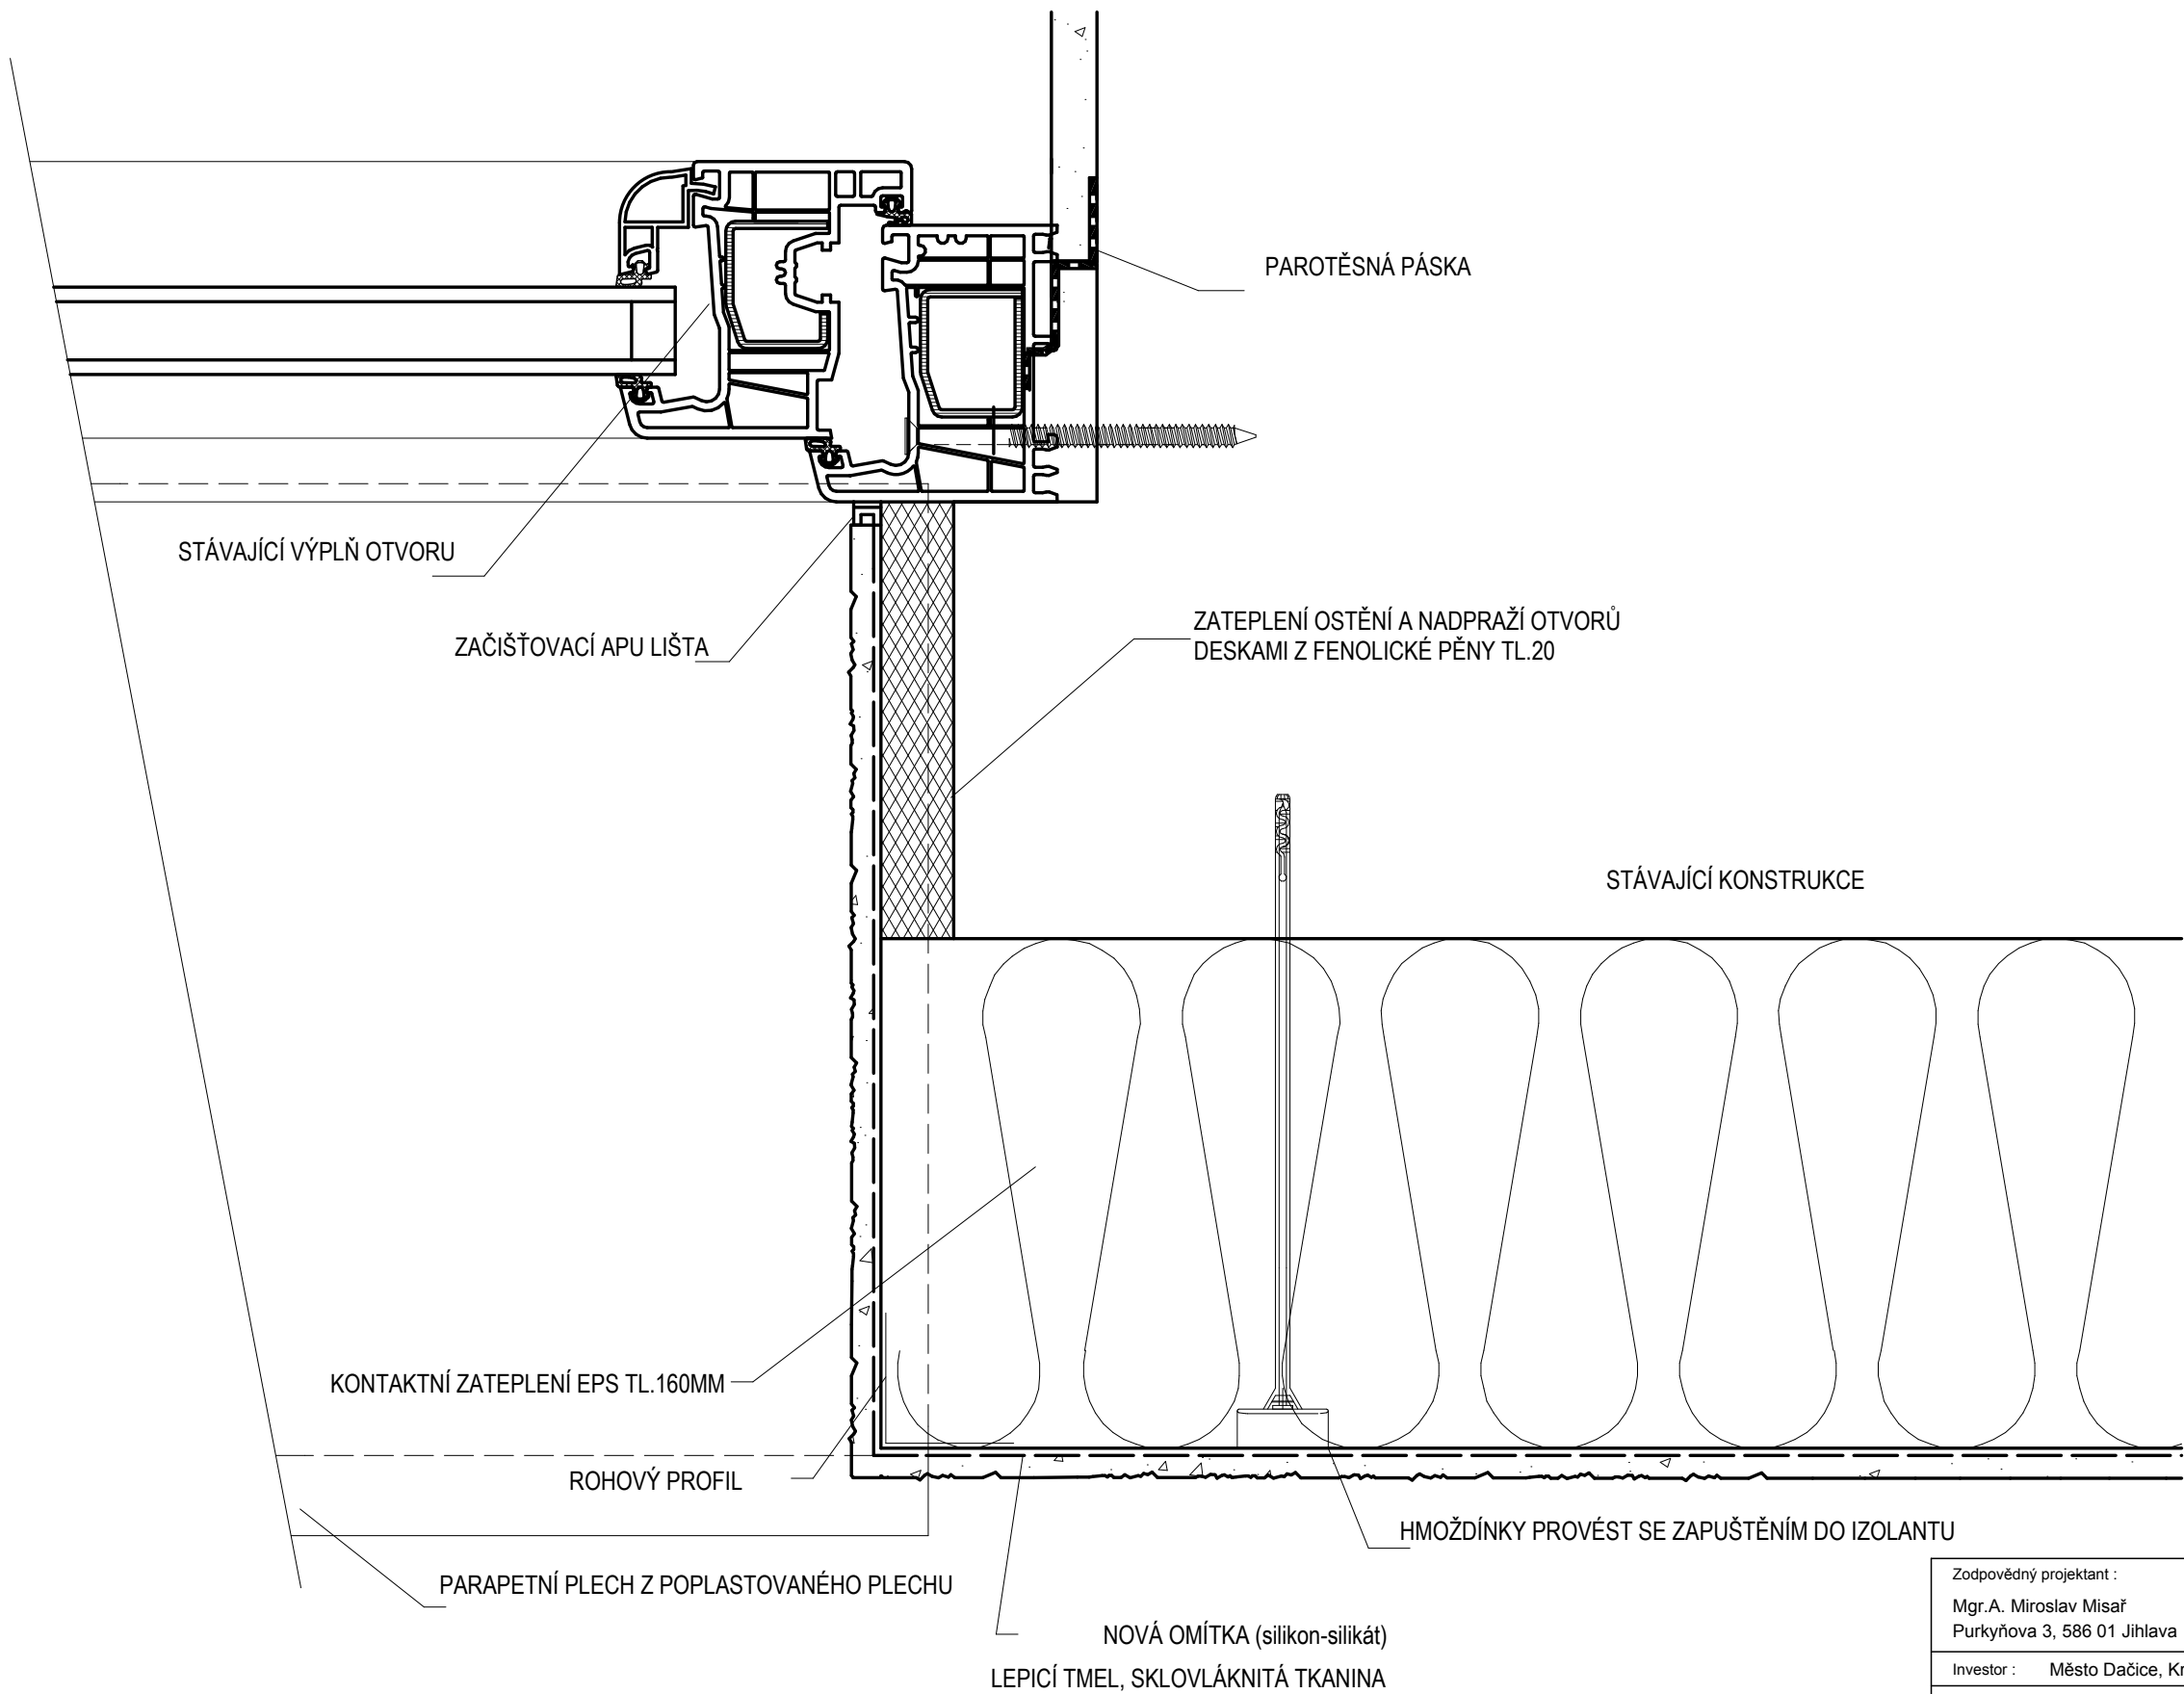


Zodpovědný projektant : Mgr.A. Miroslav Misař Purkyňova 3, 586 01 Jihlava		Vypracoval : Mgr.A. Miroslav Misař		Mgr.A. MIROSLAV MISAŘ AUTORIZOVANÝ ARCHITEKT PROJEKTOVÁ ČINNOST VE VÝSTAVBĚ 586 01 Jihlava, Purkyňova 3 IČO: 64525104  www.PANARCHITEKT.cz
Investor : Město Dačice, Krajířova 27, 380 01 Dačice		Stupeň : DOKUMENTACE PRO STAVEBNÍ ŘÍZENÍ (DSP+DPS+ZDS)		
Akce :  ZATEPLENÍ DOMU ČP. 304 V UL. BRATRSKÁ parc. číslo 1234, k.ú. Dačice				
Výkres :  Detaily – okenní ostění		Datum :		5. 2015
		Měřítko :		1:2
		Formát :		2 x A4
		Číslo výkresu :		Paré:
		14		


PŮDORYS - SCHÉMA KLADENÍ DESEK

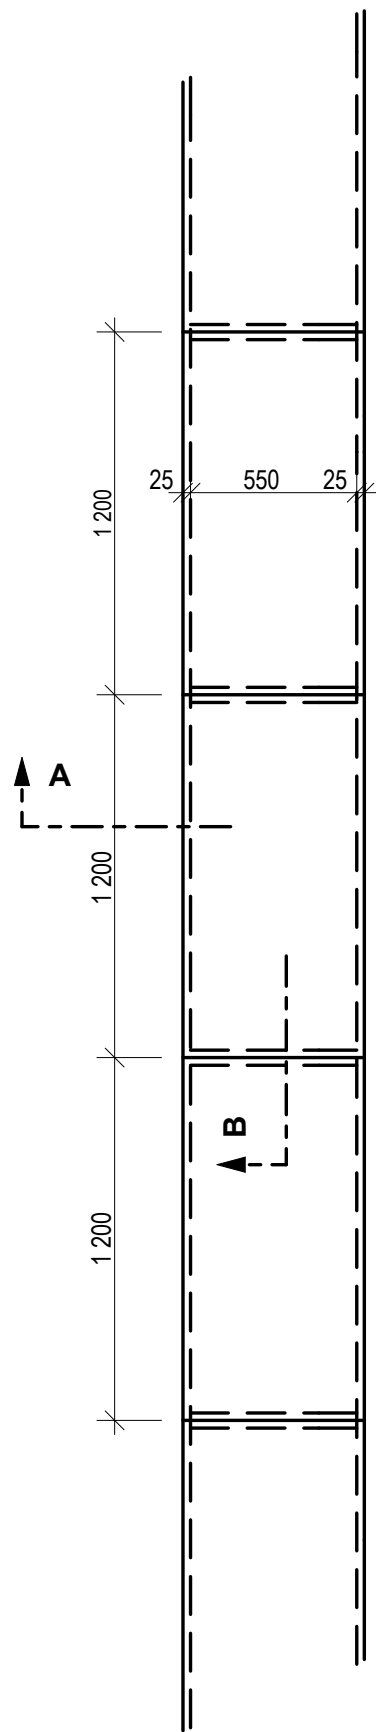

ŘEZ A - SCHÉMA KLADENÍ DESEK

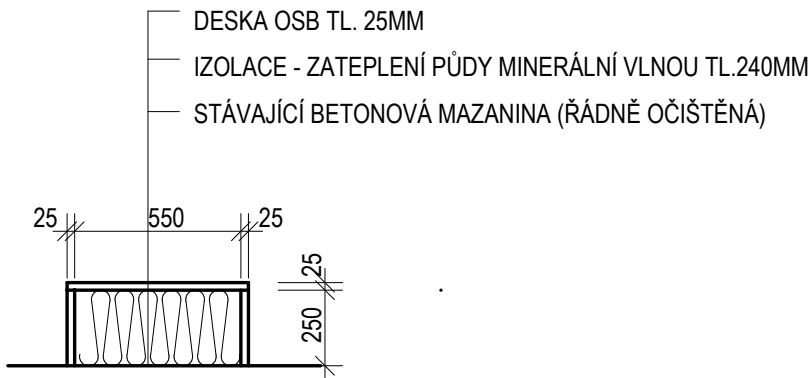



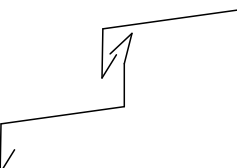
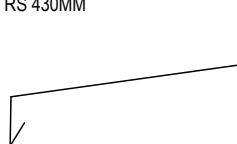
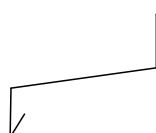




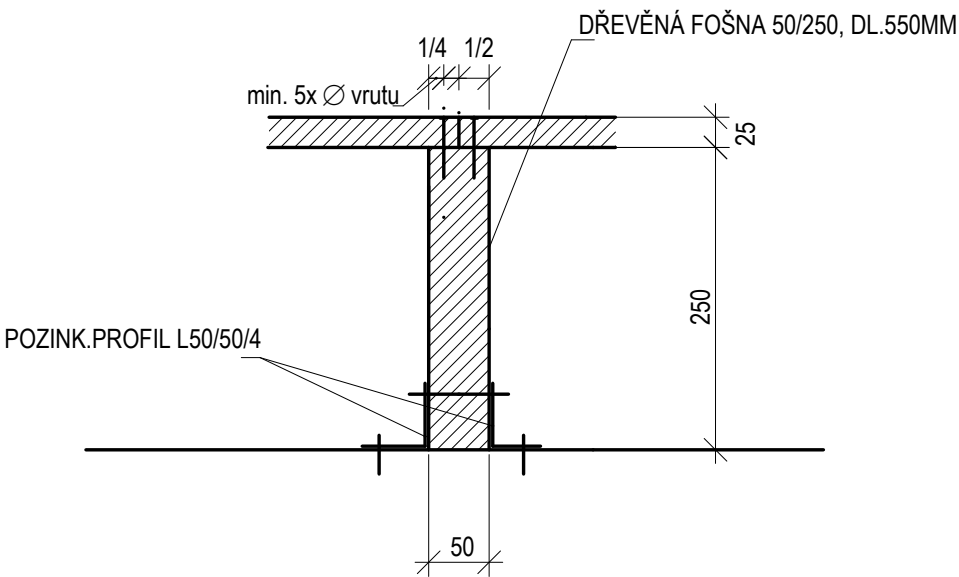
ŘEZ B - SCHÉMA NAPOJENÍ



PŘI PROVÁDĚNÍ JE NUTNO DODRŽOVAT TECHNOLOGICKÉ POSTUPY DANÉ VÝROBCEM  
VŠECHNY DŘEVĚNÉ KONSTRUKCE BUDOU OPATŘENY KONZERVAČNÍM NÁTĚREM  
DOPORUČENÉ VRUTY D2,5MM, DL.60MM

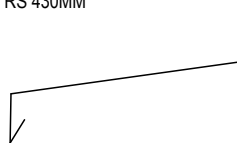Zodpovědný projektant : Mgr.A. Miroslav Misař Purkyňova 3, 586 01 Jihlava		Vypracoval : Mgr.A. Miroslav Misař		Mgr.A. MIROSLAV MISAŘ AUTORIZOVANÝ ARCHITEKT PROJEKTOVÁ ČINNOST VE VÝSTAVBĚ 586 01 Jihlava, Purkyňova 3 IČO: 64525104  www.PANARCHITEKT.cz
Investor : Město Dačice, Krajířova 27, 380 01 Dačice		Stupeň : DOKUMENTACE PRO STAVEBNÍ ŘÍZENÍ (DSP+DPS+ZDS)		
Akce : ZATEPLENÍ DOMU ČP. 304 V UL. BRATRSKÁ parc. číslo 1234, k.ú. Dačice				
Výkres :  Details – pochozí lávky na půdě		Datum :		5. 2015
		Měřítko :		1:25
		Formát :		2 x A4
		Číslo výkresu :		Paré:
		15		

Mgr.A. MIROSLAV MISAŘ AUTORIZOVANÝ ARCHITEKT PROJEKTOVÁ ČINNOST VE VÝSTAVBĚ 586 01 Jihlava, Purkyňova 3 IČO: 64525104 www.PANARCHITEKT.cz		VEDOUcí PROJEKTANT Mgr.A. Miroslav Misař	ZODPOVĚDNÝ PROJEKTANT Mgr.A. Miroslav Misař	VYPRACOVAL Mgr.A. Miroslav Misař	VÝPIS VÝROBKŮ				LIST 1
		NÁZEV AKCE ZATEPLENÍ DOMU ČP. 304 V UL. BRATRSKÁ parc.č. 1234, k.ú. Dačice			KLEMPÍŘSKÉ				CELKEM
OZNAČENÍ NA VÝKRESE		OBCH. NÁZEV ČSN	SCHEMA POPIS		1PP	1NP	2NP	3NP	
100	ČSN 733610	RŠ 430MM 	OPLECHOVÁNÍ PARAPETU POPLASTOVANÝ PLECH, BARVA BÍLÁ 18 x 2,08m 26 x 1,37m  (STÁVAJÍCÍ PARAPETY DEMONTOVAT)						73,1 bm
101	ČSN 733610	 RŠ 400MM	PODOKAPNÍ ŽLAB PŮLKRUHOVÉHO TVARU VČETNĚ VŠECH DOPLŇKŮ  FeZn OPATŘIT NÁTĚREM V BARVĚ DLE OKOLNÍ FASÁDY (SYNTETIKA)  ÚPRAVA A NÁTĚR STÁVAJÍCÍCH ŽLABŮ VČETNĚ VŠECH DOPLŇKŮ						30,5 bm
102	ČSN 733610	 D110 mm	ODTOKOVÝ OKAPNÍ SVOD KRUHOVÉHO PRŮŘEZU, VČETNĚ VŠECH DOPLŇKŮ (DOPLNĚNÍ LAPAČŮ STŘEŠNÍCH SPLAVENIN, OBJÍMKY, KOLENA, ODSKOKY,...)  FeZn OPATŘIT NÁTĚREM V BARVĚ DLE OKOLNÍ FASÁDY (SYNTETIKA)  ÚPRAVA STÁVAJÍCÍCH SVODŮ VČETNĚ VŠECH DOPLŇKŮ						23,0 bm
103	ČSN 733610	 D100 mm	ODTOKOVÝ OKAPNÍ SVOD KRUHOVÉHO PRŮŘEZU, VČETNĚ VŠECH DOPLŇKŮ (DOPLNĚNÍ LAPAČŮ STŘEŠNÍCH SPLAVENIN, OBJÍMKY, KOLENA, ODSKOKY,...)  Měď PŮVODNÍ PATINA ÚPRAVA STÁV. SVODŮ S KOTLÍKY VČETNĚ VŠECH DOPLŇKŮ						21,0 bm
104a	ČSN 733610	RŠ 800MM 	OPLECHOVÁNÍ PARAPETU S PODOKENNÍ ŘÍMSOU POPLASTOVANÝ PLECH, BARVA BÍLÁ 4 x 2,75 m 2 x 2,05m  (STÁVAJÍCÍ PARAPETY DEMONTOVAT)						15,1 bm
105	ČSN 733610	RŠ 430MM 	OPLECHOVÁNÍ PARAPETU (SKLEPNÍ OKÉNKA) POPLASTOVANÝ PLECH, BARVA BÍLÁ 7 x 0,60m 3 x 0,90m  (STÁVAJÍCÍ PARAPETY DEMONTOVAT)						6,9 bm
106	ČSN 733610	RŠ 350MM 	PŘÍDAVNÉ ROZŠÍŘENÍ OPLECHOVÁNÍ POD OKAPEM POPLASTOVANÝ PLECH, BARVA ŠEDÁ 1 x 1,15m 1 x 0,40m						1,6 bm

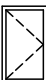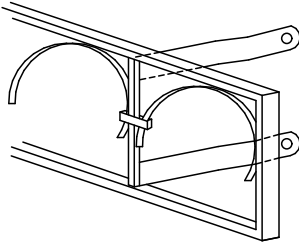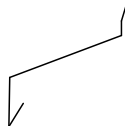Mgr.A. MIROSLAV MISAŘ AUTORIZOVANÝ ARCHITEKT PROJEKTOVÁ ČINNOST VE VÝSTAVBĚ 586 01 Jihlava, Purkyňova 3 IČO: 64525104 www.PANARCHITEKT.cz		VEDOUcí PROJEKTANT Mgr.A. Miroslav Misař	ZODPOVĚDNÝ PROJEKTANT Mgr.A. Miroslav Misař	VYPRACOVAL Mgr.A. Miroslav Misař	VÝPIS VÝROBKŮ				LIST 2
NÁZEV AKCE ZATEPLENÍ DOMU ČP. 304 V UL. BRATRSKÁ parc.č. 1234, k.ú. Dačice			ZAKÁZKOVÉ ČÍSLO ----		ZÁMEČNICKÉ				CELKEM
OZNAČENÍ NA VÝKRESE	OBCH. NÁZEV ČSN	SCHEMA POPIS			1 PP	1 NP	2 NP	3 NP	
DO4		<div></div> <div>STROPNÍ POKLOP ZATEPLENÝ 540x1020mm U<sub>D</sub>≤2,3 W/(m².K) POŽÁRNÍ ODOLNOST EI 30 DP1 VČETNĚ PROSTAVOVACÍHO LÍMCE v=250mm  (STÁVAJÍCÍ POKLOP DEMONTOVAT)</div>							2 KS
104b		<div></div> <div>ÚPRAVA OCELOVÉ OHRÁDKY PODOKENNÍ ŘÍMSY  4x 2,75mm 2x 2,05mm DEMONTÁŽ PRVKU A ROZMĚROVÁ ÚPRAVA DOPLNĚNÍ PŘÍCHYTEK Z OCEL. PÁSOVINY 3/30 (24ks dl.250) OBROUŠENÍ A NÁTĚR - ŠEDÁ (SYNTETIKA)  ZPĚTNÁ MONTÁŽ POMOCÍ VRUTŮ DO OKENNÍHO OSTĚNÍ (JE TŘEBA POUŽÍT HMOŽDINKY NEBO CHEM. KOTVY, KTERÉ BUDOU ZAPUŠTĚNY MIN. 40MM DO CIHELNÉHO JÁDRA OKENNÍHO OSTĚNÍ)</div>							6 KS
107	ČSN 733610	<div>RŠ 280MM</div> <div></div> <div>OPLECHOVÁNÍ PARAPETU ROZVODNÉ SKŘÍNĚ A ODVĚTRÁNÍ POPLASTOVANÝ PLECH, BARVA BÍLÁ 1 x 1,15m 4 x 0,60m</div>							3,6 bm