

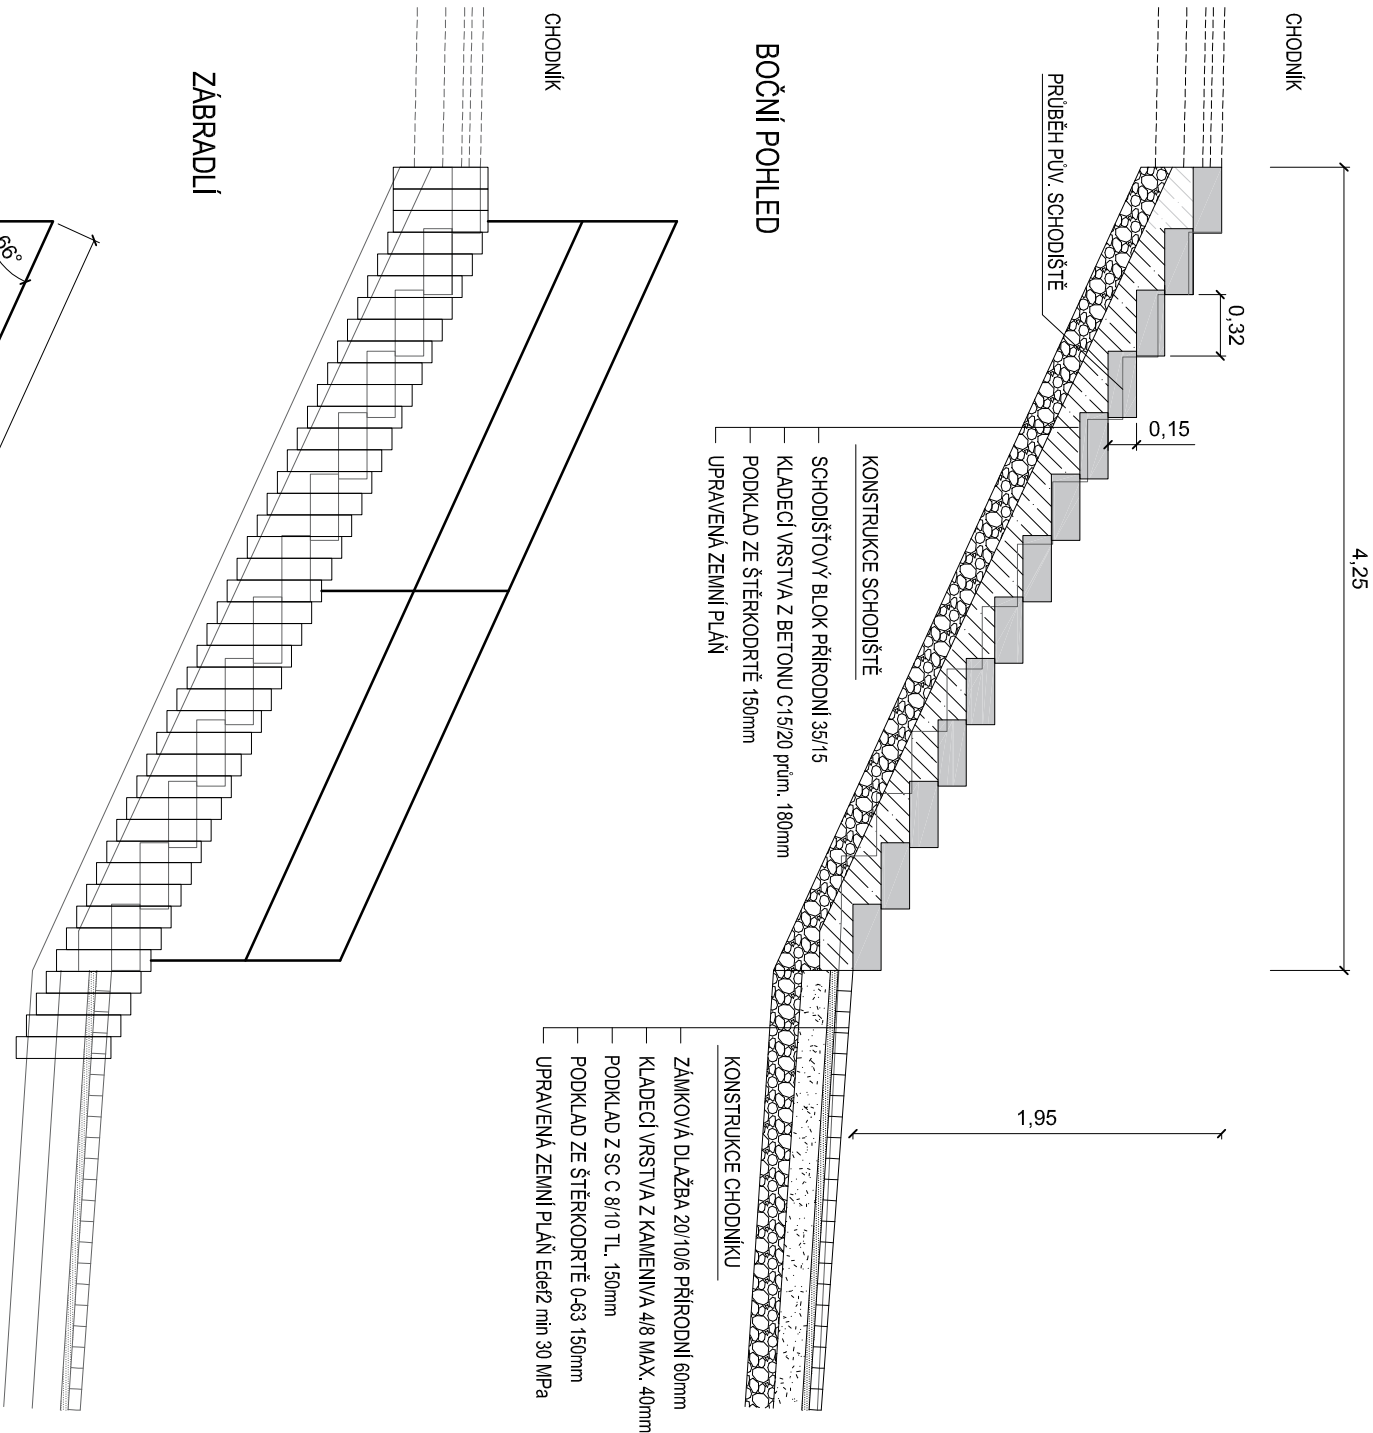


REZ SCHODISTEM

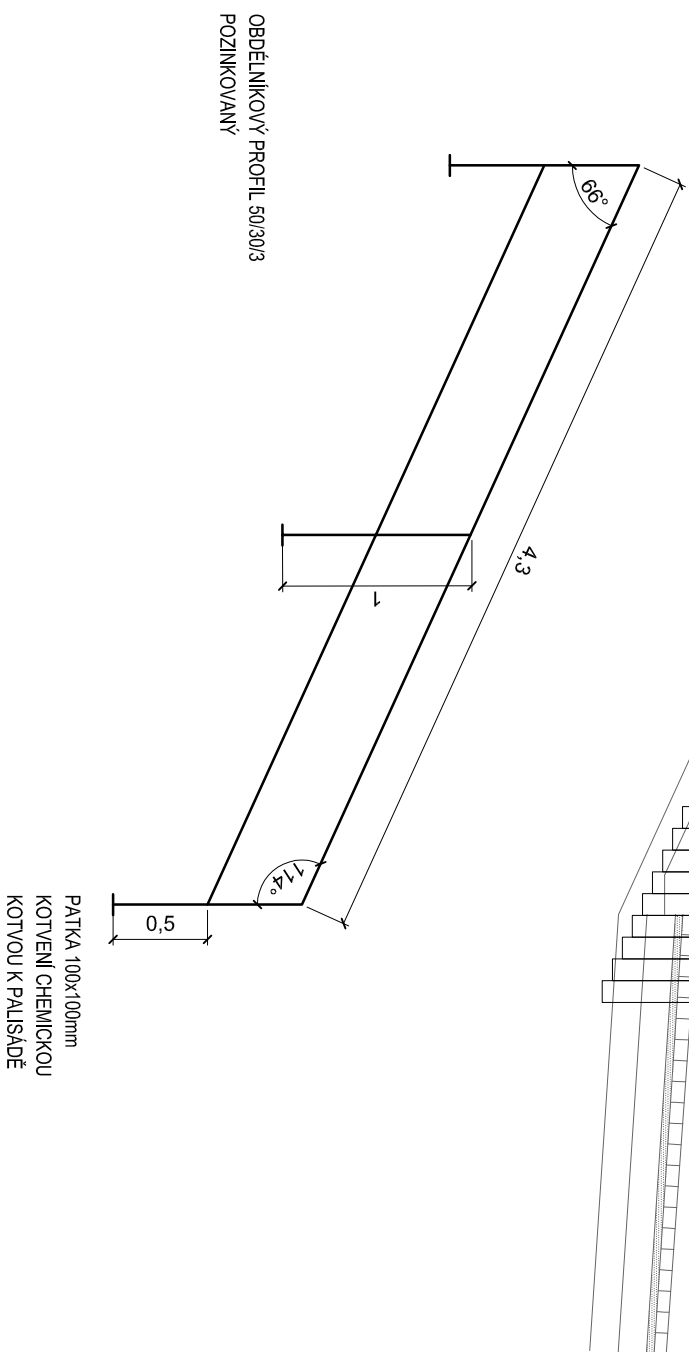

PŮDORYS SCHODIŠTĚ

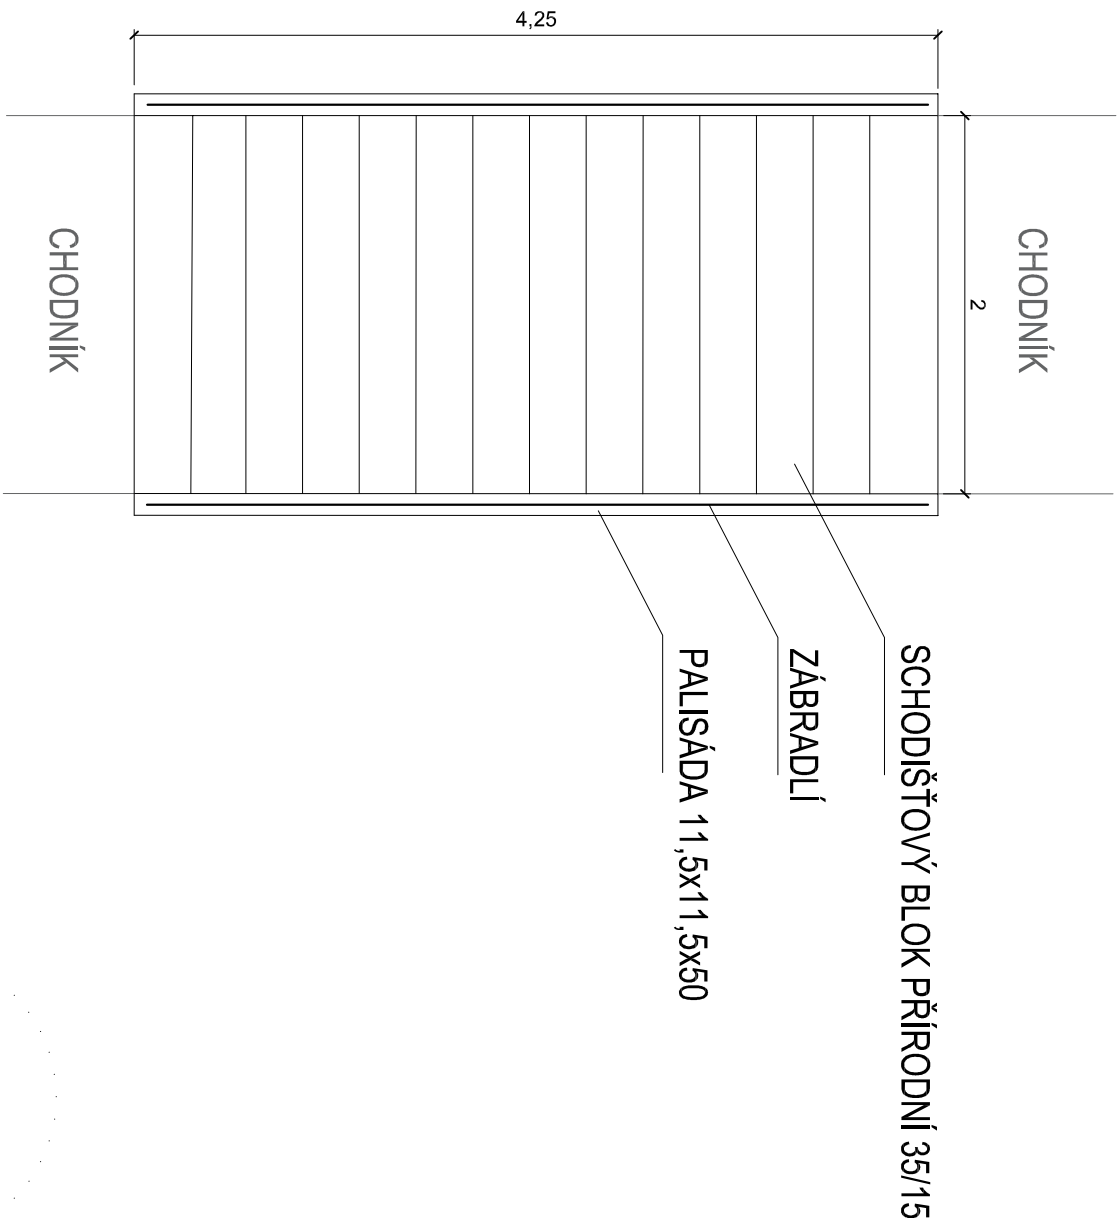

|                                   |  |  |  |                     |  |
|-----------------------------------|--|--|--|---------------------|--|
| Odpovědná osoba                   |  | Vypracoval                                     |  | Kontroloval         |  |
| Ing. Vladimír Zádák               |  | Ing. Vladimír Zádák                            |  | Ing. Vladimír Zádák |  |
| Investor                          |  | Město Dačice, Krajčiova 27/I, 380 13 Dačice    |  |                     |  |
| Obec                              |  | Dačice, okres Jindřichův Hradec                |  |                     |  |
| Stavba                            |  | OPRAVA CHODNÍKU DLOUHÁ ČP. 455 – 459<br>DAČICE |  |                     |  |
| Příloha<br><br>SO 102 SCHODIŠTĚ 1 |  | Č. zak.  |  | Č. soup.            |  |
|                                   |  | Datum  |  | 12/2021             |  |
|                                   |  | Formát   |  | 2xA4                |  |
|                                   |  | Měřítko  |  | 1: 40               |  |
| Stupeň PD                         |  | DSP/RDS  |  |                     |  |
| Číslo přílohy                     |  | D4   |  |                     |  |