


# Chlumeč

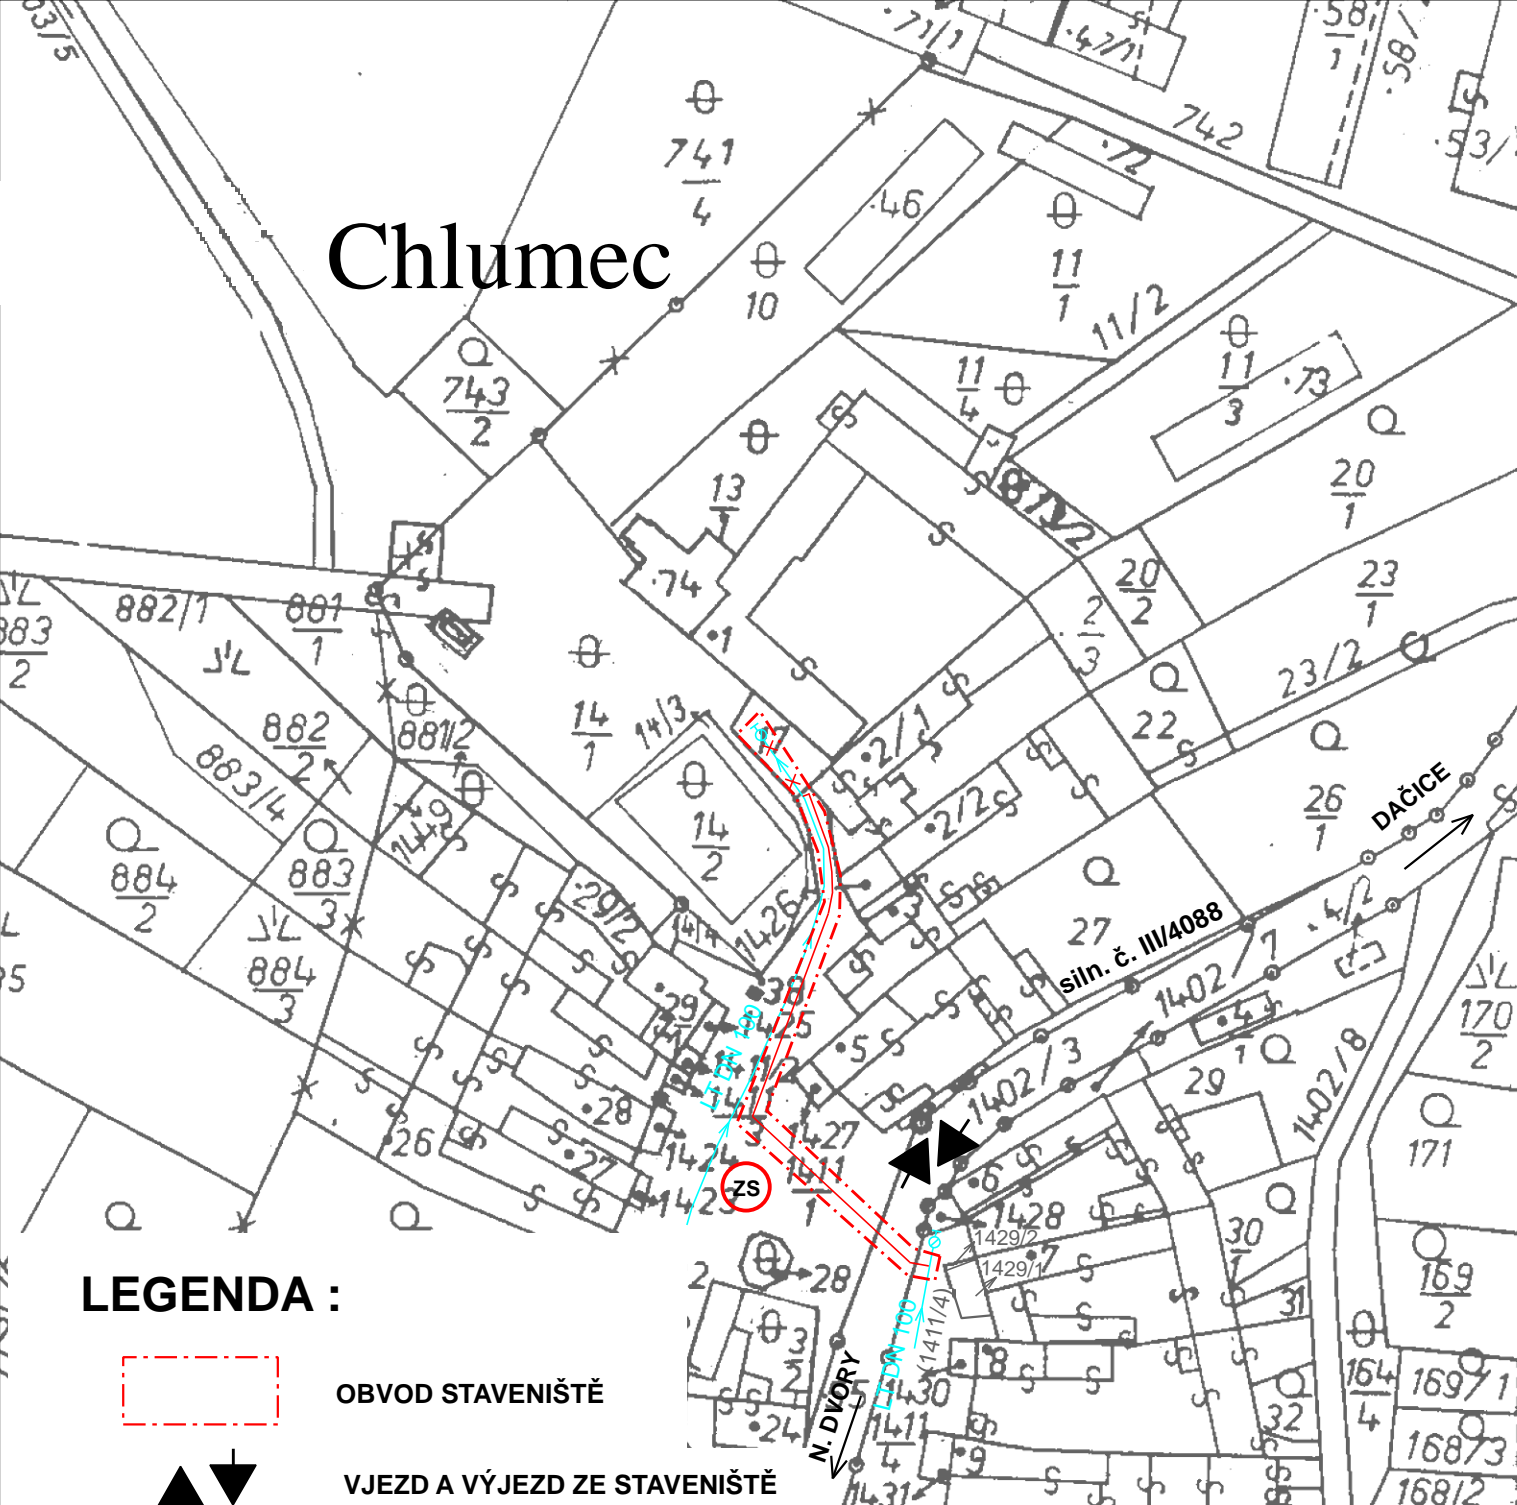

## LEGENDA :



OBVOD STAVENIŠTĚ



VJEZD A VÝJEZD ZE STAVENIŠTĚ



ZAŘÍZENÍ STAVENIŠTĚ

VYPRACOVAL P. KREJČÍ		ZODPOVĚDNÝ PROJEKTANT ING. Z. HEJTMAN	Ing. Zdeněk Hejtmán Palackého nám. 3/I 380 01 Dačice IČO : 102 91 121
INVESTOR : Město Dačice, Krajčířova 27/I, Dačice, 380 13			
AKCE :  CHLUMEC - VODOVOD			DATUM : 06-2013 MĚŘÍTKO : 1: 1440 FORMÁT : 1x A4 ZAK. Č. : 23/2013
OBJEKT : ZÁSADY ORGANIZACE VÝSTAVBY			Č. VÝKRESU ČÁST Č. KOPIE  2 E
OBSAH : CELKOVÁ SITUACE STAVBY			