


LEGENDA

LEGENDA OBJEKTŮ

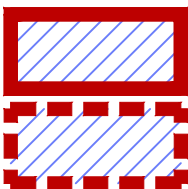

STÁVAJÍCÍ RD

NOVÝ RD (VE VÝSTAVĚ)

HRANICE POZEMKŮ DLE KN



STÁVAJÍCÍ STROMY



KAČENÉ STROMY



DOPRAVNÍ ZNAČENÍ NOVÝ STAV / STÁVAJÍCÍ STAV

– JEDNOTLIVÉ HRANICE POZEMKŮ JSOU ZAKRESLENY POUZE ORIENTAČNĚ DLE SNÍMKU Z KN, PŘED ZAPOČETÍM ZEMNÍCH PRACÍ JE NUTNÉ HRANICE POZEMKŮ PŘESNĚ VYTYČIT !!!

LEGENDA PLOCH



NOVÁ KOMUNIKACE – ASFALTOVÝ DRENAŽNÍ KOBEREC (397 m<sup>2</sup>)



KRAJNICE Š. 0,5 M – ASF. RECKYLÁT (103 m<sup>2</sup>)



SNÍŽENÝ SILNIČNÍ OBRUBNÍK V.3 CM (86,42 m )  
TVOŘENÝ Z NÁJEZDOVÝCH OBRUBNÍKŮ 150/150 MM



NOVÁ KOMUNIKACE – ŠTĚRKOVÝ POVRCH (9 m )



STÁVAJÍCÍ ŠTĚRKOVÝ POVRCH (NJEZDY / VCHODY)



STÁVAJÍCÍ NEPEVNĚNÁ CESTA




STÁVAJÍCÍ KOMUNIKACE





TERENNÍ ÚPRAVY / ZATRavnĚNÉ PLOCHY



POLE

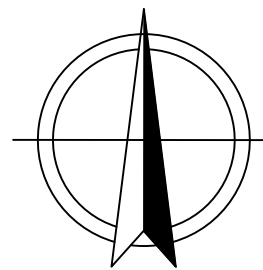

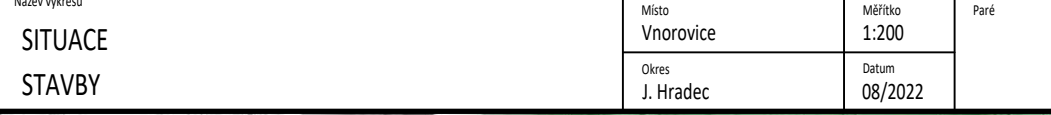Projekt: <b>VÝSTAVBA MÍSTNÍ KOMUNIKACE VE VNOROVICÍCH</b>		Zodpovědný projektant: Ing. Evžen Krutíš		Projektant: Ing. Jiří Kopr, Pavel Kohout	
Číslo: B - SOUHRNNÉ ŘEŠENÍ STAVBY Název výkresu: <b>SITUACE STAVBY</b>		Investor: Obec Staré Hobzí Staré Hobzí 35, 378 71 Staré Hobzí		Stavba: 620322	
		Pro provedení stavby		Měřítko: 1:200	
		Místo: Vnorovice		Datum: 08/2022	
		Dělník: J. Hradec		Por. 08/2022	
					
 <b>f-plan</b> spol. s r. o. inženýrská činnost > projektování > realizace staveb					
f-plan, spol. s r. o., náměstí Míru 460, 378 81 Slavonice   IČO: 260 89 297   DIČ: CZ26089297   tel.: 384 493 323   mob.: 605 288 053   fax: 384 493 525   f-plan.cz					