



SPRÁVA A ÚDRŽBA SILNIC Jihočeského kraje

DOŠLO DNE:

30. 01. 2019

příspěvková organizace
Nemanická 2133/10, PSČ 370 10 České Budějovice
zapsaná v obchodním rejstříku, vedeném Krajským soudem v Českých Budějovicích
odd.Pr., vložka 173, datum zápisu dne 1.7.2002

závod Jindřichův Hradec
Jarošovská 1126/II, 377 01 Jindřichův Hradec

f - plan, spol. s.r.o.
Ing. Jiří Kopr
náměstí Míru 460
378 81 Slavonice

Váš dopis značky / ze dne
xxxx/15.1.2019

Naše značka
SÚSJH/TSÚ772/2019/Kr

Vyřizuje /tel.:
Kračka/736524287

V Jindřichově Hradci
24.1.2019

Věc: „Výstavba místní komunikace ve Vnorovicích“
– vyjádření k PD pro potřeby společného povolení

Jihočeský kraj, zastoupený Správou a údržbou silnic Jihočeského kraje - závodem Jindřichův Hradec, souhlasí s výše uvedenou stavbou, dle předložené situace za následujících podmínek:

- 1) Stavebními úpravami místních komunikací bude dotčena, úpravou napojení, silnice III/4086, která je v naší správě.
- 2) Stavba bude realizována na části pozemků p.č. KN 2237/4 a 2966, v k.ú. Vnorovice, které jsou ve vlastnictví Jihočeského kraje – naší správě, proto je nutné, před vydáním stavebního povolení (příp. jiného rozhodnutí stavebního úřadu, na základě kterého je možno realizovat stavbu), zajistit si příslušné dispoziční právo k těmto pozemkům (např. smlouvu o právu provést stavbu).
- 3) Napojení místní komunikace na silnici III/4086 bude provedeno plynule, srážkové vody budou odvedeny mimo těleso silnice III/4086. Napojení komunikace bude provedeno pomocí zaříznutí hrany vozovky a pracovní spára bude zalita pružnou asfaltovou zálivkou, příp. bude napojení provedeno zafrézováním.
- 4) V případě, že si úprava připojení na silnici III/4086 vyžádá úpravu či osazení dopravního značení, dopravního zařízení nebo zlepšení rozhledových podmínek (*omezení rychlosti - nejvyšší dovolená rychlost nebo přemístění začátku a konce obce, zrcadlo, odstranění dřevin, apod.*), budou tato opatření provedena na náklady majitele výše uvedené stavby.
- 5) Po provedení stavby bude k úpravě napojení přizván zástupce SÚS JČK J. Hradec, cestmistrovství Dačice (Roman Pátek, tel. 606 612 232 nebo Josef Dohnal, tel. 606 612 231), ke kontrole, zda byly dodrženy podmínky našeho vyjádření, a který provede zápis do stavebního deníku.

Vyjádření je platné 2 roky od data jeho vydání.

*Správa a údržba silnic Jihočeského kraje,
závod JINDŘICHŮV HRADEC
Jarošovská 1126/2, 377 01 J. Hradec
ICO: 709 71 641*

Ing. Josef Tolkner
ředitel závodu Jindřichův Hradec


Přílohy: situace

Telefon
384321250

ID datové schránky
cadk8eb

E-mail
sekretariat.jh@susjk.cz

IČ
70971641

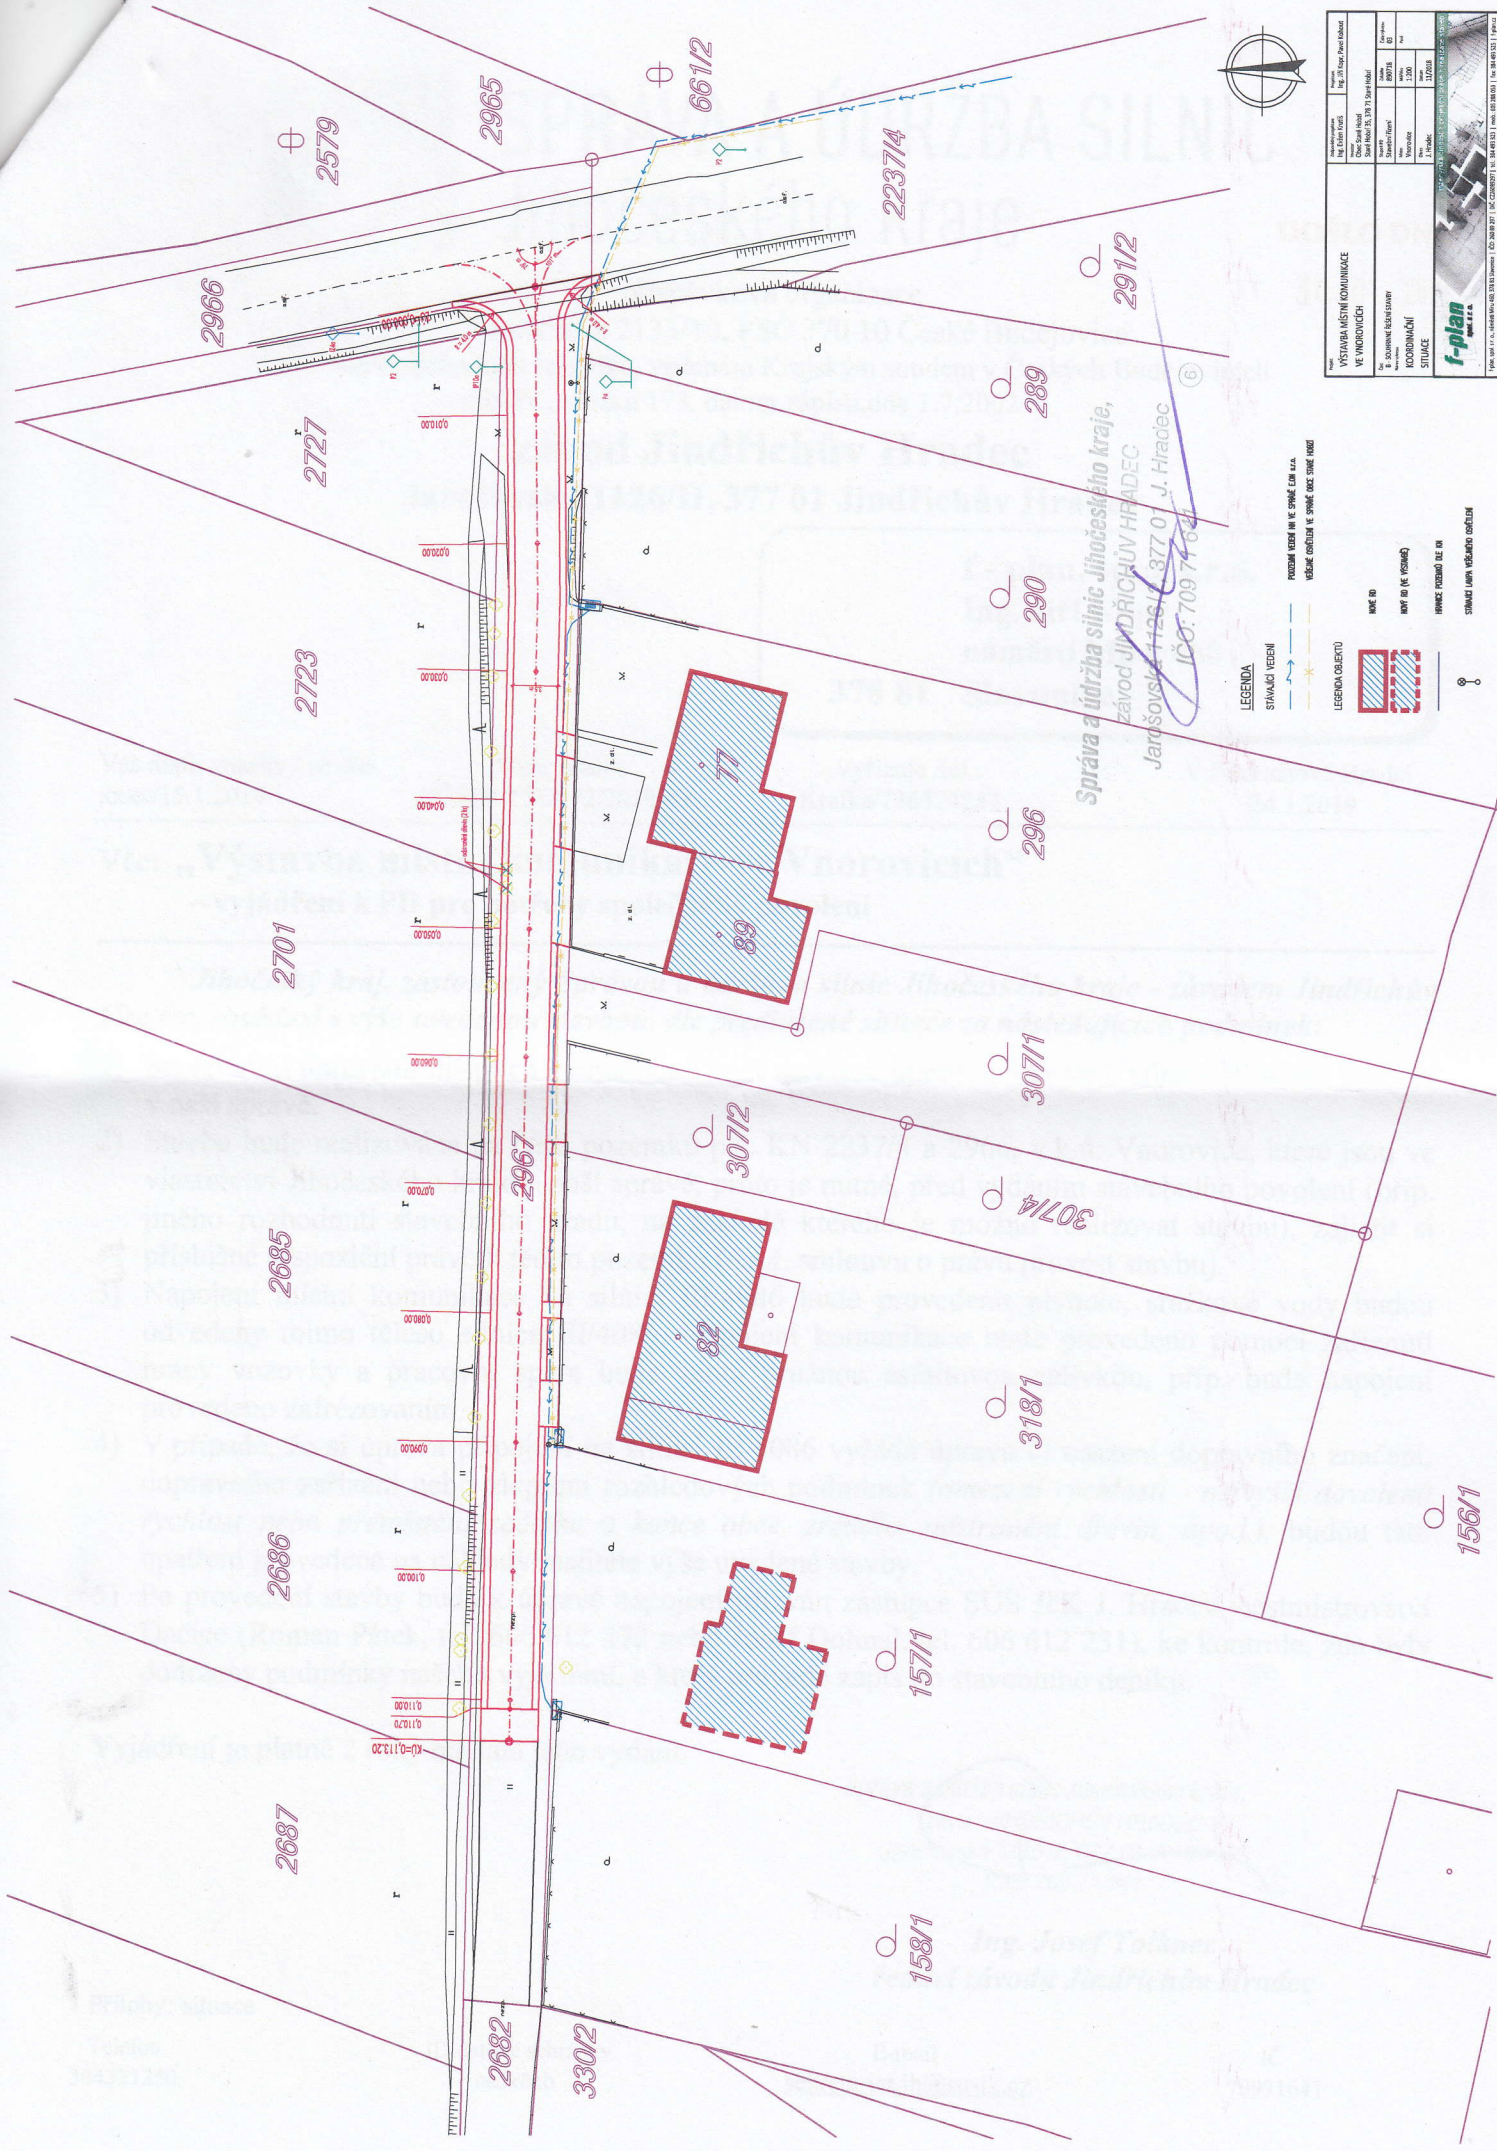

| | | | |
|---------------------------|--|----------------|--|
| VÝSTAVA MÍSTNÍ KOMUNIKACE | | Měřítko: 1:500 | |
| VE VNITROVNÍCH | | Měřítko: 1:500 | |
| KOD: 01 | | Měřítko: 1:500 | |
| KOD: 01 | | Měřítko: 1:500 | |
LEGENDA

STAVBA ŽELEZNICE

PODLEŽNOSTI ŽELEZNICE

LEGENDA ŽELEZNICE

PODLEŽNOSTI ŽELEZNICE

PODLEŽNOSTI ŽELEZNICE

PODLEŽNOSTI ŽELEZNICE

PODLEŽNOSTI ŽELEZNICE

PODLEŽNOSTI ŽELEZNICE

PODLEŽNOSTI ŽELEZNICE