



ŘEZ A-A

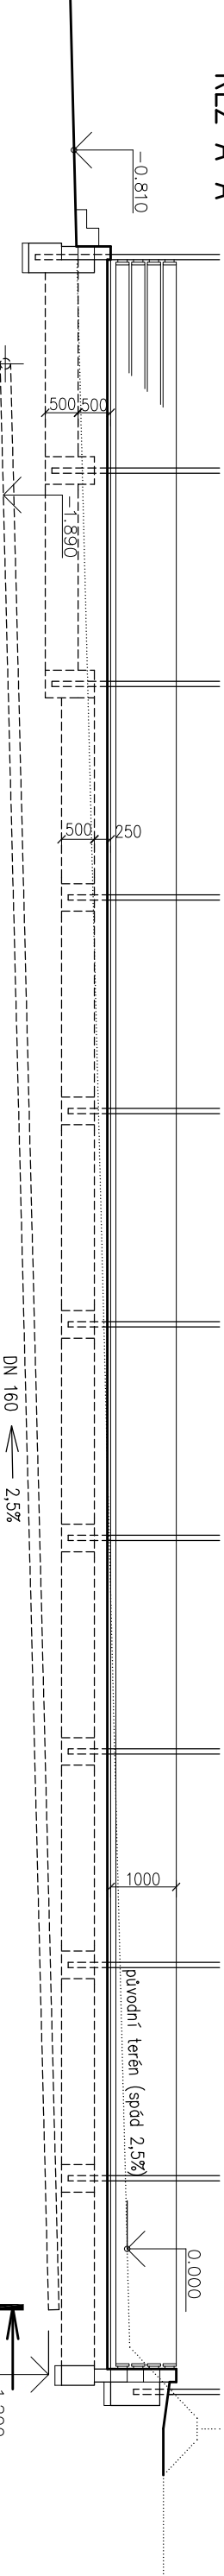

PŮDORYS

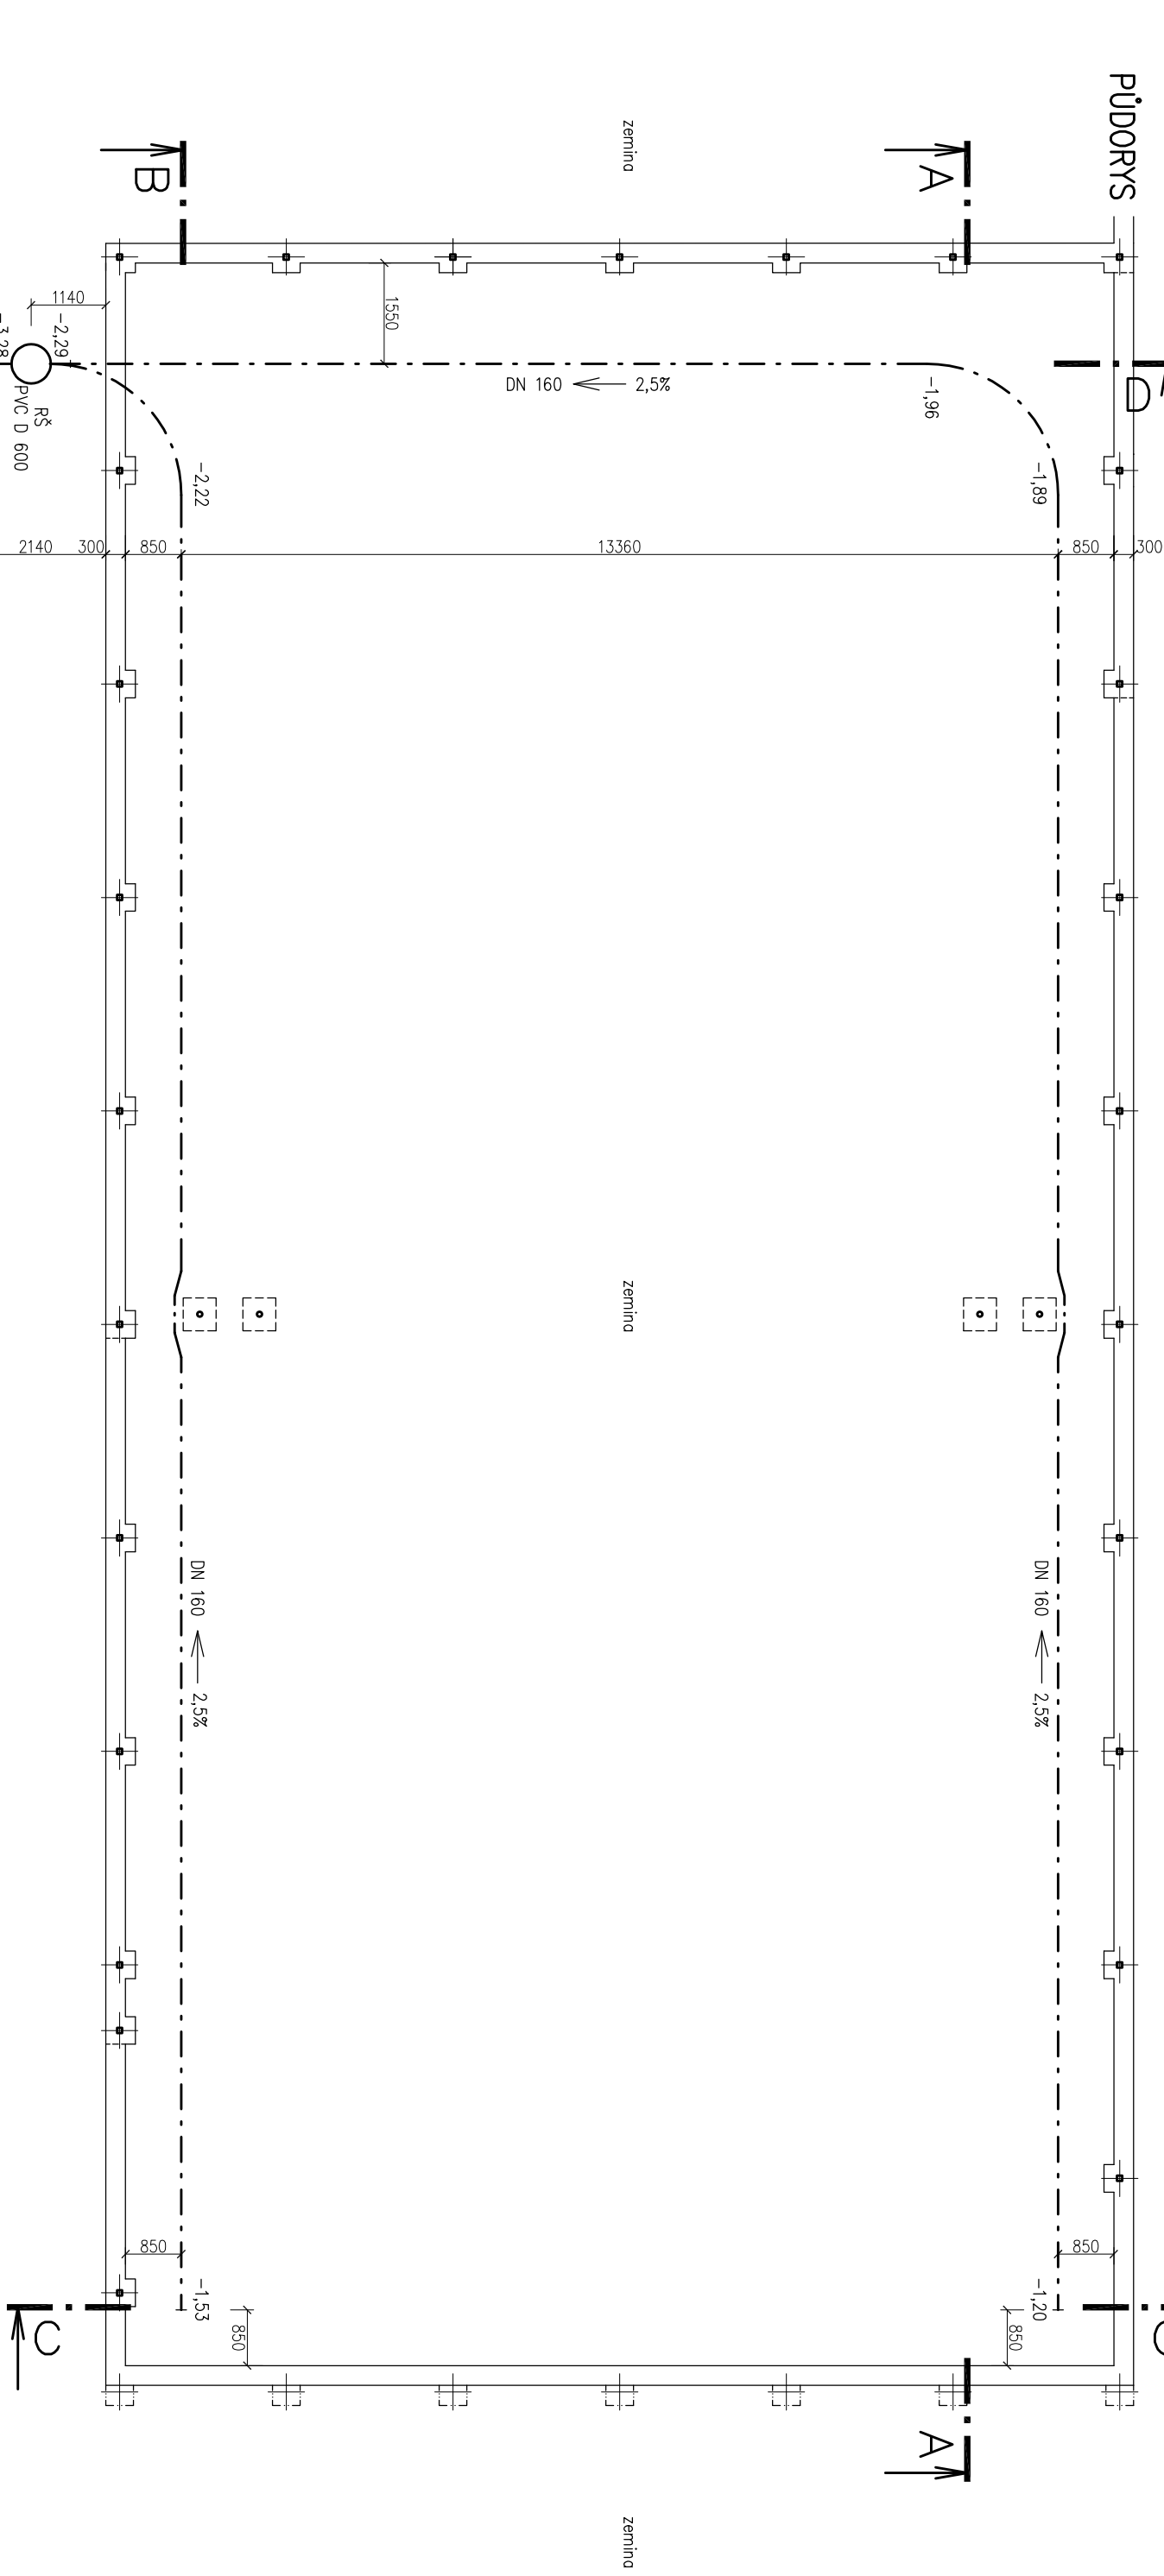

- vsakovací jáma
- vsok. jáma 4 x 5 x 0,9 = 18 m³
- retenční objem 9,0 m³
- vsok. plocha 20 m²
- do hl. 2,10 m zemina
- vsok. jámu vyplnit štěrkem 32/63
- jámu vystrojit geotextilí

LEGENDA

- ocel. jeří 80x80x4 (sloupky) oplocení
- bet. potky sloupků na síť
- zřkladové posy z monolit. betonu
- drenážní potrubí PVC, obsypot štěrken 16/32, výkop vystrojit geotextilí
- úroveň dna drenážního potrubí (v metrech)
- rev. šachta spodišťová PVC D 600,
- poklop litinový 12,5t, přechodky drenáž/PVC KG D160

projektant	Ing. Zdeněk Hejtmán	ING. ARCH. PAVEL KUČERA
vyracoval	Ing. arch. Pavel Kučera	projektová činnost ve výstavbě 380 01 DAČICE, ANTONINSKÁ 15/II IČO 133 75 113, kucera.projekt@email.cz
stavebník	Město Dačice, Krajčřova 27, 38013 Dačice I	měřítko 1:100
stavba	Víceúčelové sportovní hřiště, Borek u Dačic	účel DÚS + DSP
část	D.1 Dokumentace stavebního objektu	zak. č. 20522
D.1.1	Architektonicko—stavební řešení	datum 11/2024
obsah	ODVOD DEŠŤOVÝCH VOD	
	č. výkr.	D.1.1.2.3