



Půdorys 1.NP

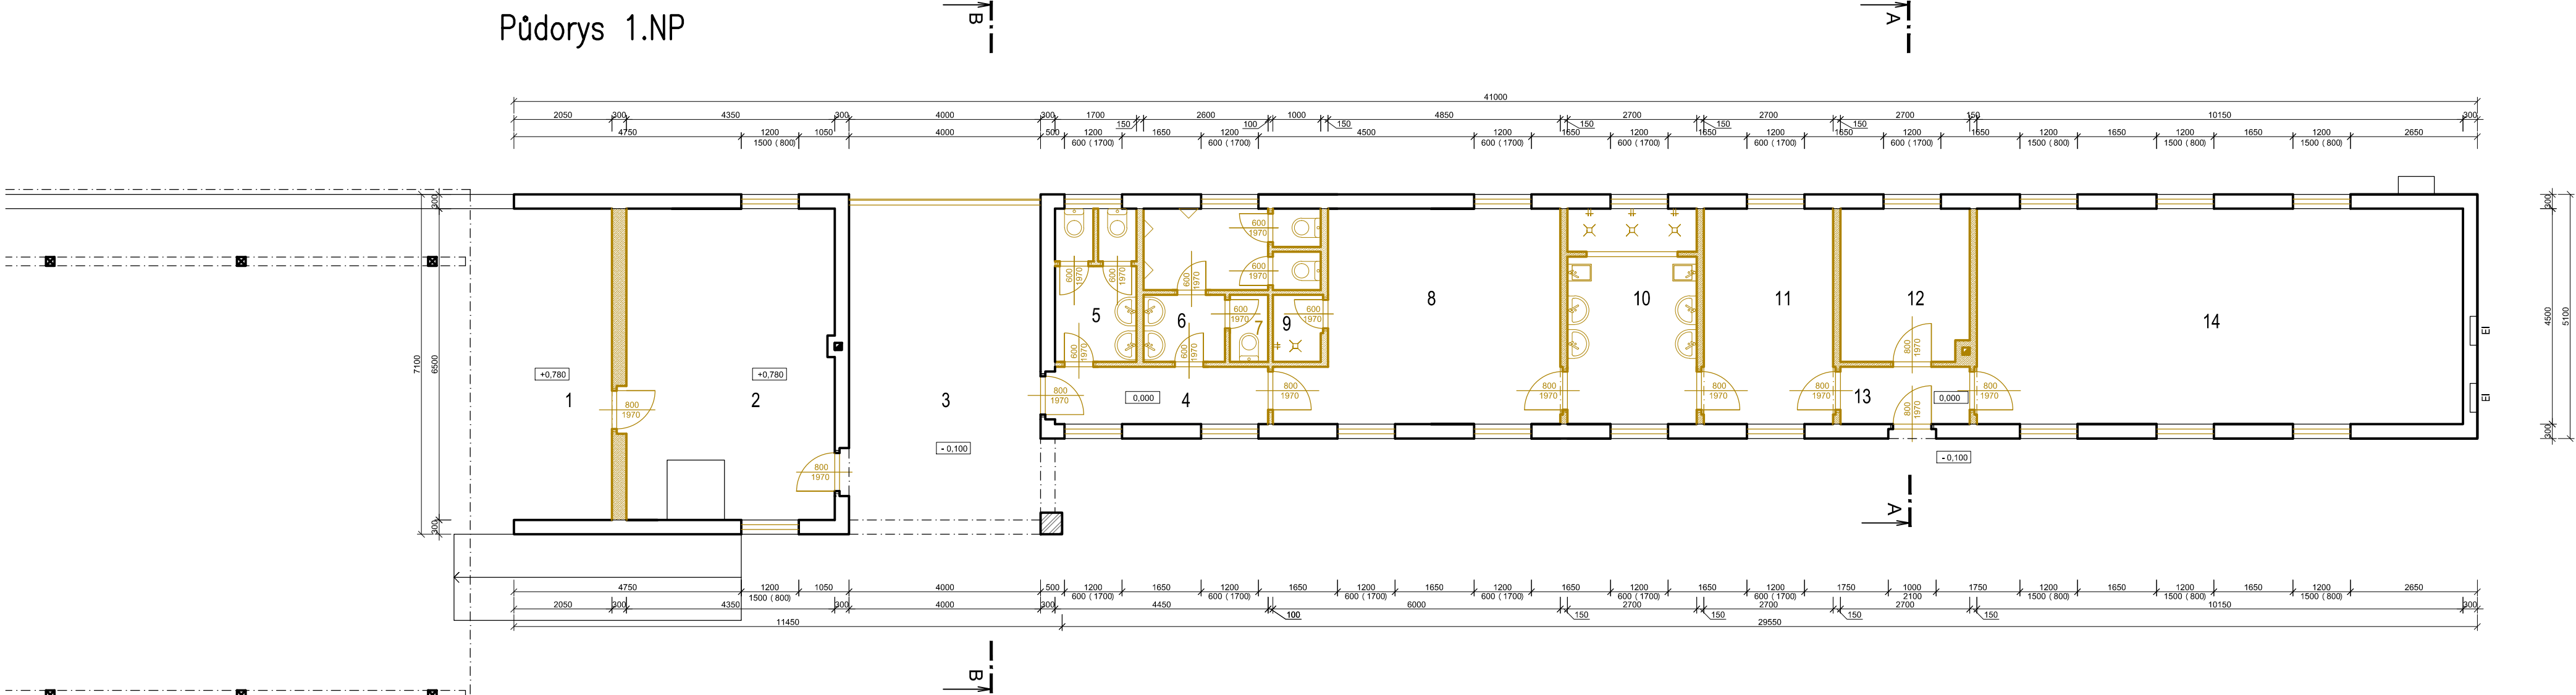

Půdorys 1.PP

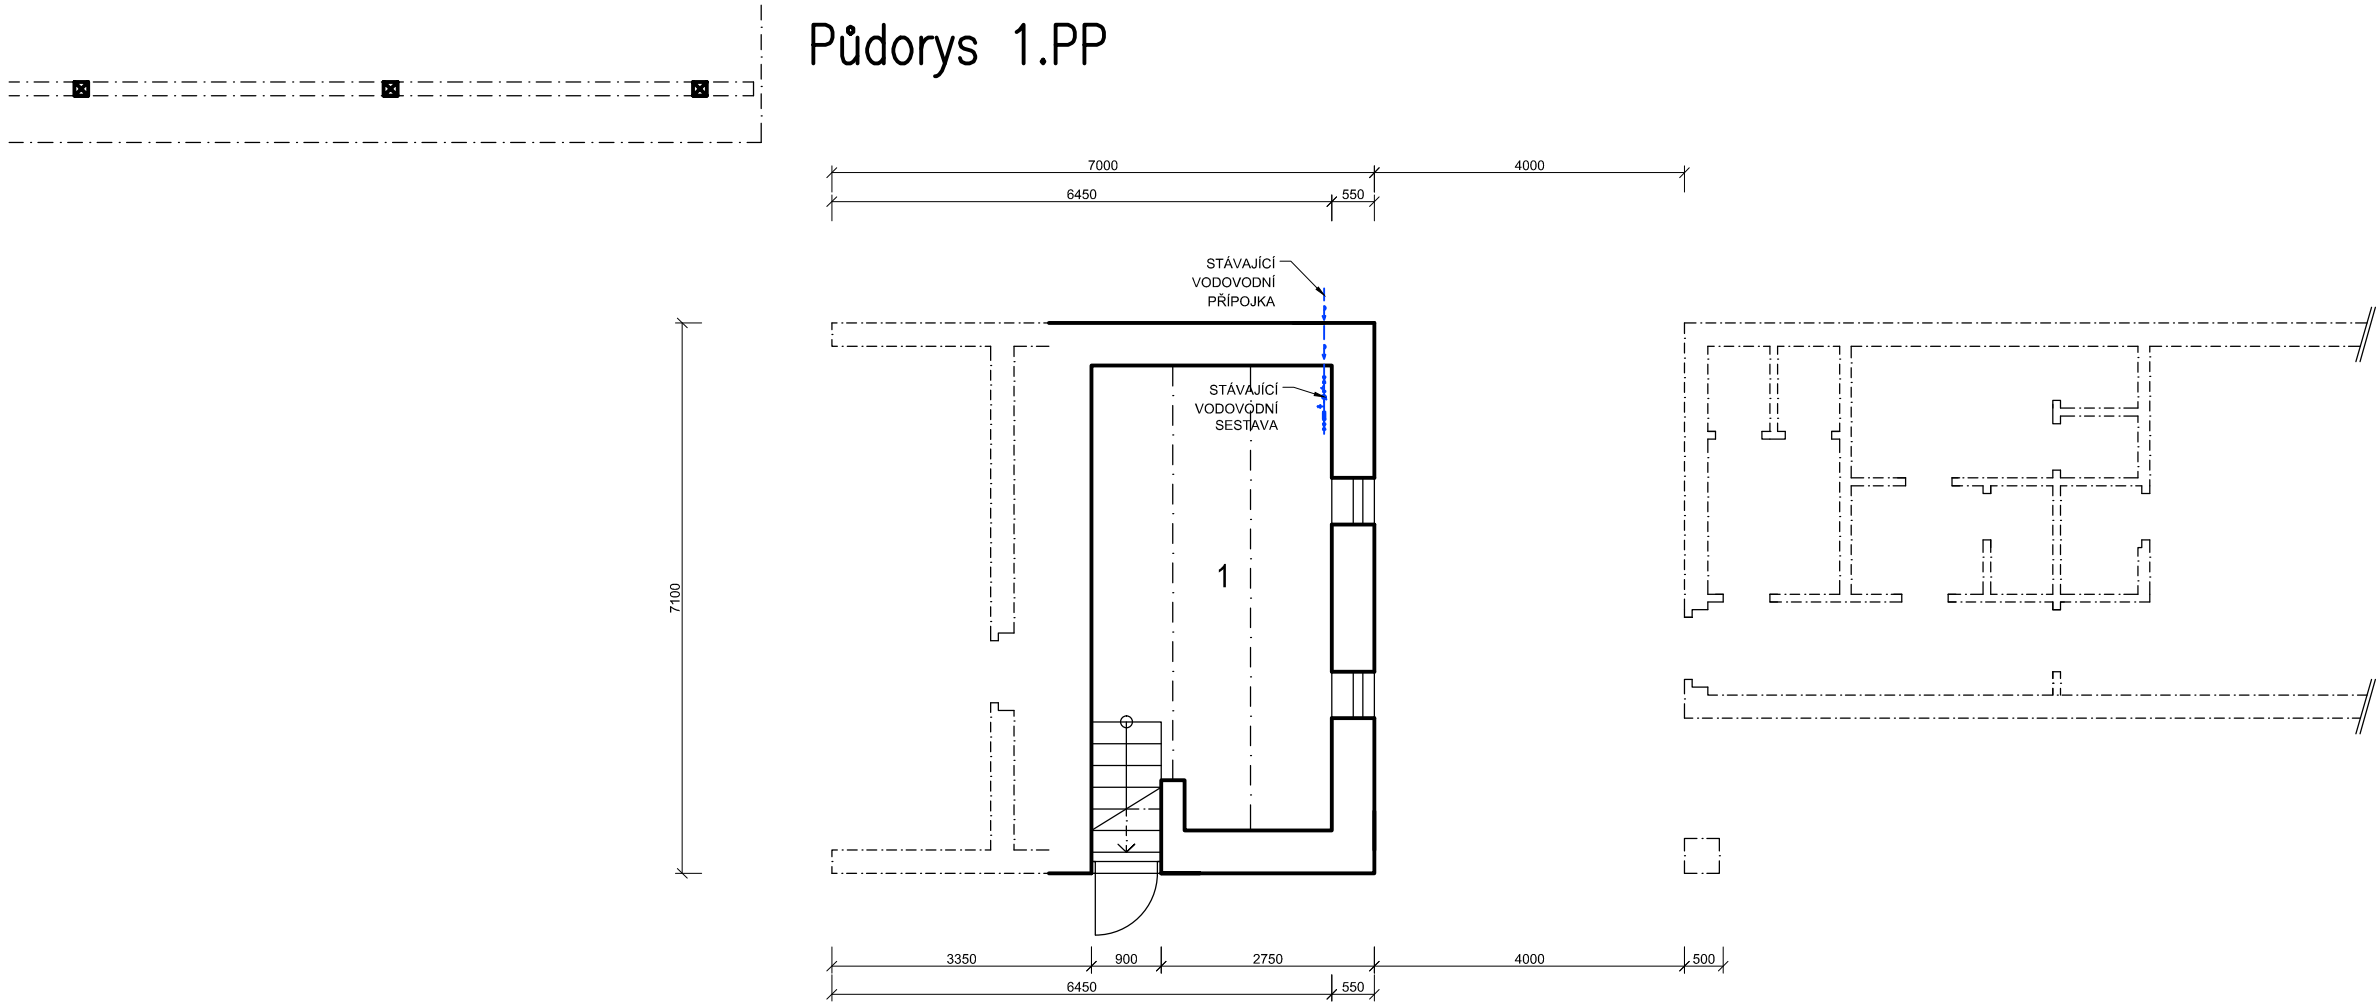

Legenda místností 1.PP:

Č.	Název místnosti	Plocha /m2	Podlaha	Poznámka
1	Sklep	17,1	Betonová podlaha	

Legenda hmot :

- Stávající zdívo z porobetonových tvárnic
- Stávající zdívo z CPP
- Bourané konstrukce

Legenda místností 1.NP:

Č.	Název místnosti	Plocha /m2	Podlaha	Poznámka
1	Pódium	13,3	Beton	
2	Klubovna	28,3	Keram. dlažba	
3	Přístřeší	28,4	Zámková dlažba	
4	Chodba	5,5	Keram. dlažba	
5	WC Ženy	5,3	Keram. dlažba	
6	WC Muži	8,4	Keram. dlažba	
7	Úklid	1,1	Keram. dlažba	
8	Šatna mužstva	23,2	Keram. dlažba	
9	Sprcha	1,4	Keram. dlažba	
10	Umývárna	12,1	Keram. dlažba	
11	Šatna mužstva	12,2	Keram. dlažba	
12	Sklad	8,5	Keram. dlažba	
13	Zádveří	3,2	Keram. dlažba	
14	Klubovna - herna	45,7	Keram. dlažba	

ZODP. PROJEKTANT:	Ing. arch. Miroslav Dvořák	Ing. Lukáš Chocholouš PROJEKTOVÁ ČINNOST VE VÝSTAVBĚ Krajířova 13/1, 380 01 Dačice IČ. 053 28 055 +420 608 349 618 lchocholous@seznam.cz	
VYPRACOVAL:	Ing. Lukáš Chocholouš		
INVESTOR:	Obec Třebětice, č. p. 11, 38001 Třebětice		
MÍSTO STAVBY:	p.č. st. 107, 953/3 k.ú. Třebětice u Dačic	ZAK. Č.:	
AKCE:	Stavební úpravy a nástavba budovy sportovního areálu Třebětice		STUPEŇ PD: DSP
OBJEKT:			FORMÁT: 4 x A4
ČÁST:	D.1 DOKUMENTACE OBJEKTU		DATUM: 10. 2021
OBSAH:	Půdorys 1.NP, 1.PP – stáv. stav		MĚŘÍTKO: 1:100 Č.VÝKRESU: 1