



Půdorys 1.NP

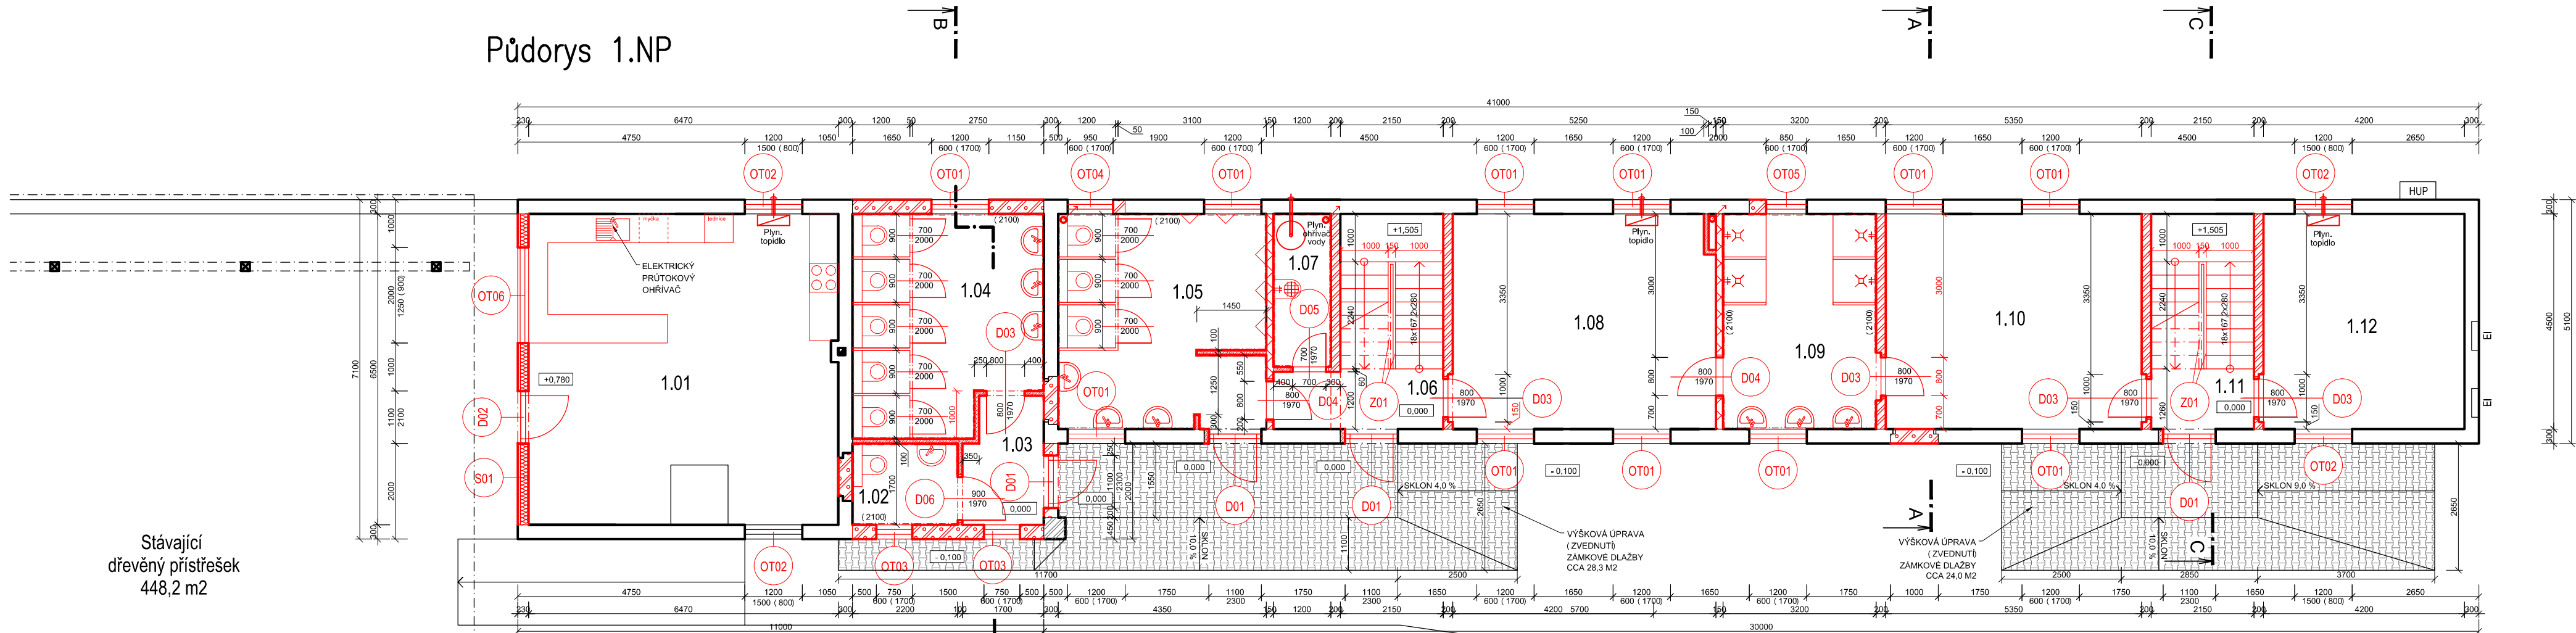

Stávající dřevěný přístřešek 448,2 m2

Půdorys podkroví

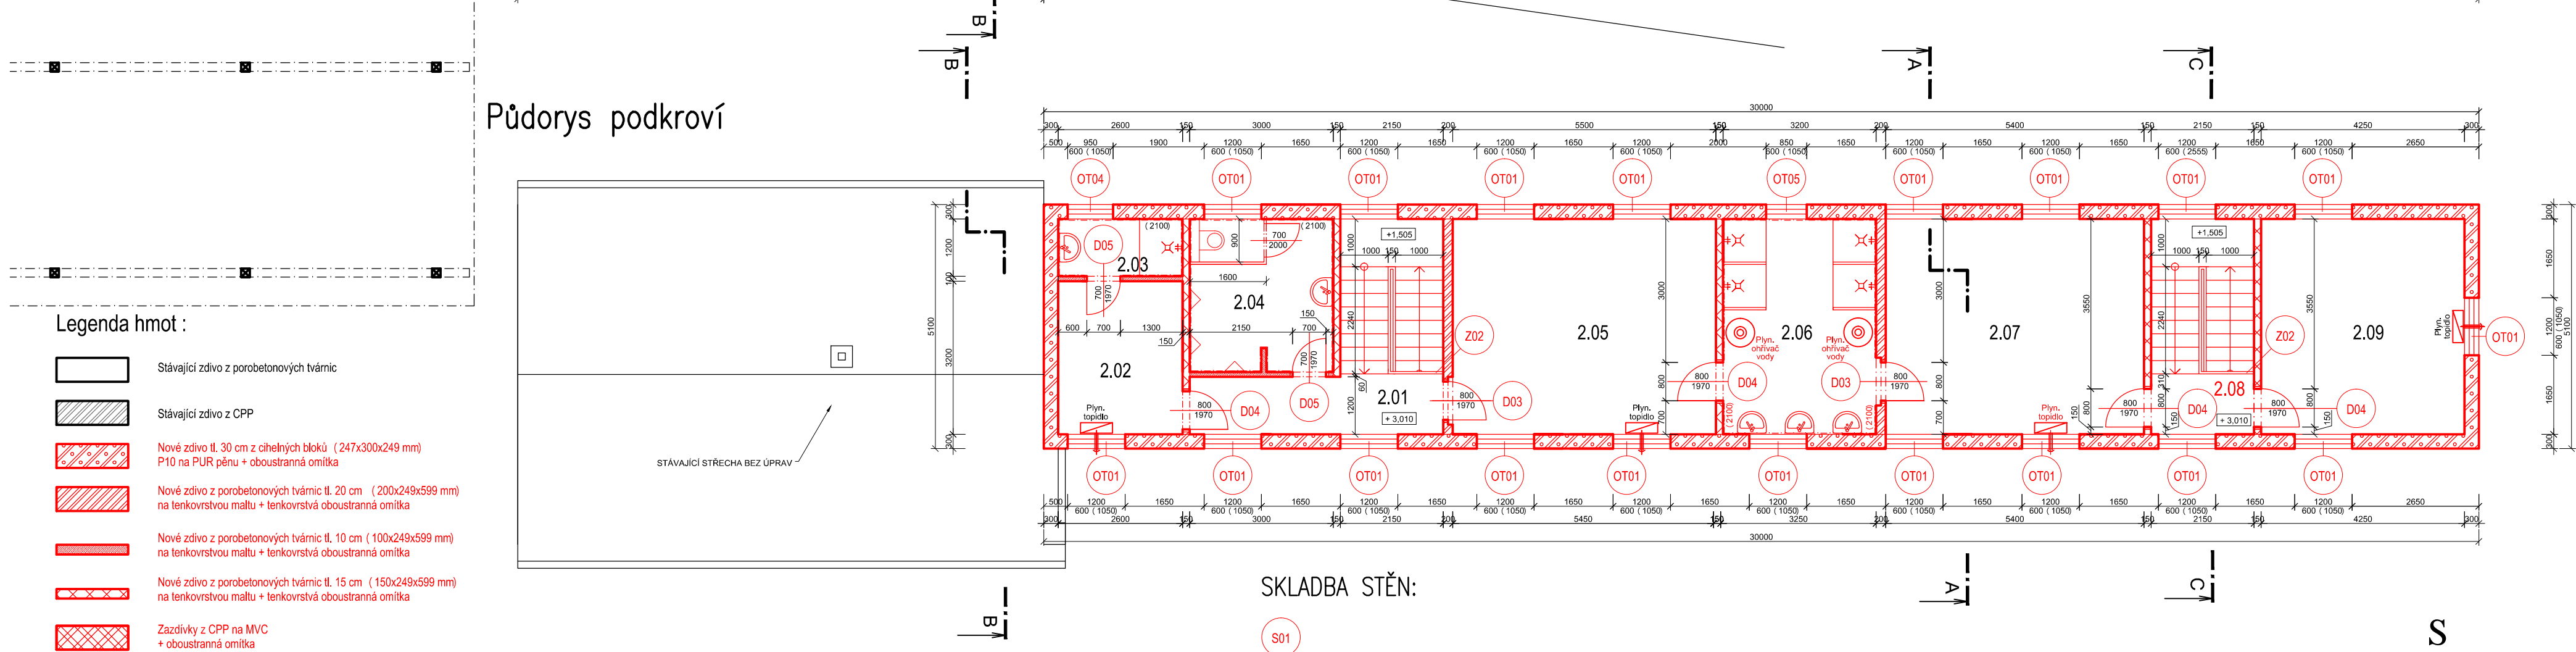

Legenda hmot :

- Stávající zdvo z porobetonových tváric
- Stávající zdvo z CPP
- Nové zdvo tl. 30 cm z cihelných bloků ( 247x300x249 mm) P10 na PUR pěnu + oboustranná omítka
- Nové zdvo z porobetonových tváric tl. 20 cm ( 200x249x599 mm) na tenkovrstvou maltu + tenkovrstvá oboustranná omítka
- Nové zdvo z porobetonových tváric tl. 10 cm ( 100x249x599 mm) na tenkovrstvou maltu + tenkovrstvá oboustranná omítka
- Nové zdvo z porobetonových tváric tl. 15 cm ( 150x249x599 mm) na tenkovrstvou maltu + tenkovrstvá oboustranná omítka
- Zazdivky z CPP na MVC + oboustranná omítka

Legenda místností 1.NP:

Č.	Název místnosti	Plocha /m2	Podlaha	Poznámka
1.01	Klubovna	42,1	Keram. dlažba	Keram. sokl
1.02	WC handicap	3,8	Keram. dlažba	Keram. obklad
1.03	Chodba	4,2	Keram. dlažba	Keram. sokl
1.04	WC dámské	17,2	Keram. dlažba	Keram. obklad
1.05	WC pánské	19,3	Keram. dlažba	Keram. obklad
1.06	Chodba	11,4	Keram. dlažba	Keram. sokl
1.07	Úklid	3,8	Keram. dlažba	Keram. obklad
1.08	Šatna mužstva	24,5	Keram. dlažba	Keram. sokl
1.09	Sprchy	14,4	Keram. dlažba	Keram. obklad
1.10	Šatna mužstva	24,1	Keram. dlažba	Keram. sokl
1.11	Chodba	9,7	Keram. dlažba	Keram. sokl
1.12	Sklad	18,9	Keram. dlažba	Keram. sokl

Legenda místností podkroví:

Č.	Název místnosti	Plocha /m2	Podlaha	Poznámka
2.01	Chodba	6,4	Keram. dlažba	Keram. sokl
2.02	Šatna rozhodčího	8,3	Keram. dlažba	Keram. obklad
2.03	Sprcha	3,1	Keram. dlažba	Keram. sokl
2.04	WC	9,6	Keram. dlažba	Keram. obklad
2.05	Šatna mužstva	24,7	Keram. dlažba	Keram. obklad
2.06	Sprchy	14,4	Keram. dlažba	Keram. sokl
2.07	Šatna mužstva	24,3	Keram. dlažba	Keram. obklad
2.08	Chodba	2,7	Keram. dlažba	Keram. sokl
2.09	Komora	19,1	Keram. dlažba	Keram. obklad

SKLADBA STĚN:

- S01
- FERMACEL - 15 MM
- MINERÁLNÍ IZOL. - 40 MM DO ROŠTŮ Z LATÍ 60/40 MM
- PAROTĚSNÁ FOLIE
- MINERÁLNÍ IZOL. - 160 MM DO RÁMU Z FOŠEN 60/160 MM
- FERMACEL - 15 MM
- CEMENTOVÉ LEPIDLO SE SÍŤOVINOÚ
- PENETRAČNÍ PODKLADNÍ NÁTĚR
- PROBARVENÁ OMÍTKA

POZNÁMKA Č1:  
VEŠKERÉ DŘEVĚNÉ VIDITELNÉ PRVKY V INTERIÉRU OBALIT PROTIPOŽÁRNÍM SÁDROKARTONEM TL. 15 MM - POŽÁRNÍ ODOLNOST - EI 30.  
POHLEDY BUDOU Z PROTIPOŽÁRNÍHO SÁDROKARTONU TL. 15 MM NA OCELOVÉM ROŠTŮ - POŽÁRNÍ ODOLNOST - EI 30.

ZODP. PROJEKTANT:	Ing. arch. Miroslav Dvořák	Ing. Lukáš Chocholouš
VYPRACOVAL:	Ing. Lukáš Chocholouš	PROJEKTOVÁ ČINNOST VE VÝSTAVBĚ
INVESTOR:	Obec Třebětice, č. p. 11, 38001 Třebětice	Krajčova 13/1, 380 01 Dačice
MÍSTO STAVBY:	p.č. st. 107, 953/3 k.ú. Třebětice u Dačic	IČ. 053 28 055 +420 608 349 618 lchocholous@seznam.cz
AKCE:	Stavební úpravy a nástavba budovy sportovního areálu Třebětice	
OBJEKT:	ZAK. Č.:	
ČÁST:	STUPEŇ PD: DSP	
OBSAH:	FORMÁT: 4 x A4	
D.1 DOKUMENTACE OBJEKTU		DATUM: 10. 2021
Půdorys 1.NP, podkroví – nový stav		MĚŘÍTKO: 1:100
		Č.VÝKRESU: 5