



POŽERÁK - PŮDORYS  
M 1 : 20

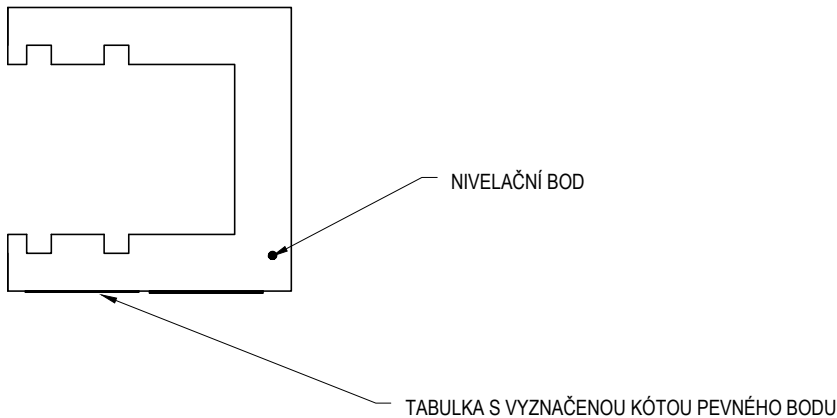


POŽERÁK - BOČNÍ POHLED  
M 1 : 20

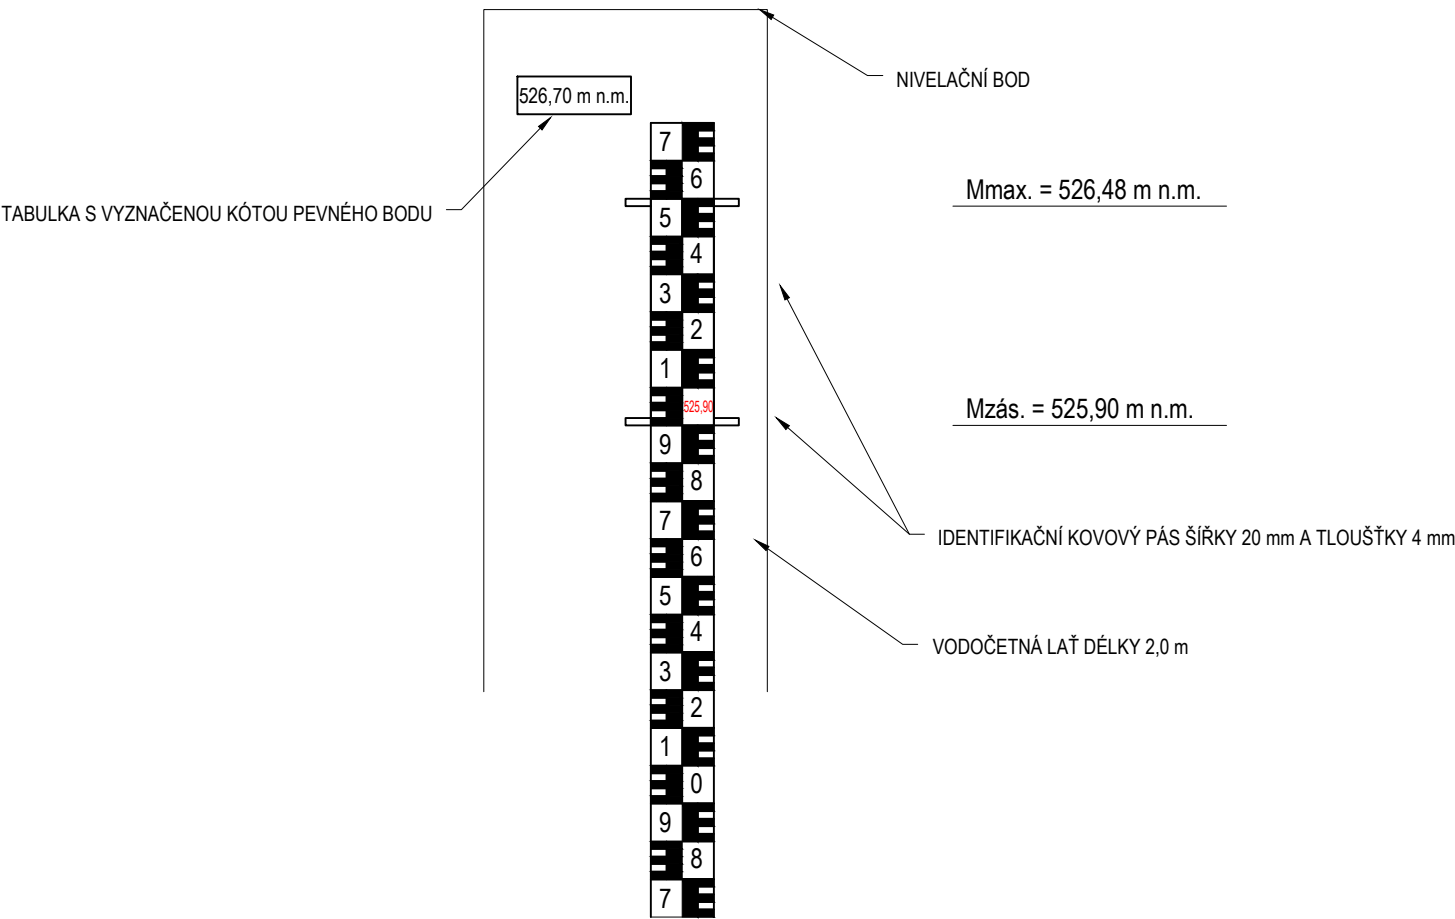

- POZNÁMKY - NIVELAČNÍ BOD:
1. NIVELAČNÍ BOD BUDE VYROBEN Z MASIVNÍ NEREZOVÉ TYČOVINY
  2. PRŮMĚR POUŽITÉ TYČOVINY BUDE 20 mm
  3. HORNÍ ČÁST NAD POVRCHEM BETONU BUDE KULOVĚ ZAOBLENA
  4. DÉLKA ZABETONOVANÉ ČÁSTI BUDE MIN. 50 mm
  5. TABULKA S VYZNAČENOU KÓTOU BUDE Z IDENTICKÉHO MATERIÁLU
  6. VYZNAČENÁ KÓTA BUDE V B.p.v. S PŘESNOSTÍ NA 2 DESETINNÁ MÍSTA
  7. TLOUŠŤKA MATERIÁLU TABULKY BUDE MIN. 5 mm
  8. VÝŠKA ČÍSLIC BUDE NA TABULCE MIN. 20 mm
  9. MATERIÁL PŘIPEVŇOVACÍCH PRVKŮ BUDE SHODNÝ S MATERIÁLEM TABULKY

- POZNÁMKY - VODOČETNÉ MÍSTO:
1. VODOČETNÁ LAŤ BUDE POUŽITA ČERNO-BÍLÁ, Z KOMPOZITNÍHO MATERIÁLU
  2. NULA ČTENÍ LATĚ BUDE OSAZENA NA ÚROVEŇ HLADINY ZÁSOBNÍHO PROSTORU
  3. DÉLKA LATĚ BUDE 2,0 m
  4. PŘES VODOČETNOU LAŤ BUDOU V ÚROVNI HLADINY ZÁSOBNÍHO PROSTORU A V ÚROVNI MAXIMÁLNÍ HLADINY OSAZENY PÁSY PŘESAHUJÍCÍ ŠÍŘKU LATĚ PO OBOU STRANÁCH O MIN. 50 mm
  5. KOVOVÉ PÁSY BUDOU MÍT ŠÍŘKU 20 mm A TLOUŠŤKU 4 mm
  6. PÁSY BUDOU VYROBENY Z NEREZOVÉ OCELI
  7. MATERIÁL PŘIPEVŇOVACÍCH PRVKŮ BUDE SHODNÝ S MATERIÁLEM PÁSŮ

B.p.v.		S-JTSK	
 <b>MĚSTO DAČICE</b> Krajířova 27/I, 380 13 Dačice IČ: 00246476, DIČ: CZ00246476 tel.: +420 384 401 211 e-mail: meu@dacice.cz	OBJEDNATEL: CLIENT:	AUTORIZACE: AUTHORIZED BY:	
		ČÍSLO PARÉ: DOCUMENT SET NUMBER:	
<b>Ing. Vít Pučálek</b> Trpín 151, 569 74 Trpín IČ: 04373863, DIČ: CZ8208233528 tel.: +420 737 367 558 e-mail: v.pucalek@gmail.com	GENERÁLNÍ PROJEKTANT: GENERAL DESIGNER:	HLAVNÍ INŽENÝR PROJEKTU: CHIEF PROJECT MANAGER:	
		Ing. Vít Pučálek	
NÁZEV AKCE: TITLE:	<b>OPRAVA A ODBAHNĚNÍ NADVESNÍHO RYBNÍKA</b>	PROJEKTANT: DESIGNER:	
		Ing. Vít Pučálek	
STAVEBNÍ OBJEKT: BUILDING PART:	-	ZAKÁZKA Č.: CONTRACT NO.:	
		23-05	
OBSAH: CONTENT:	VÝKRES VODOMĚRNÉ LATĚ A NIV. BODU	DATUM: DATE:	
		05/2023	
		MĚŘÍTKO: SCALE:	
		1:20	
		STUPEŇ PD: PROJECT STATUS:	
		DSP	
		ČÍSLO VÝKRESU: DRAWING NUMBER:	
		<b>D.8.</b>	