

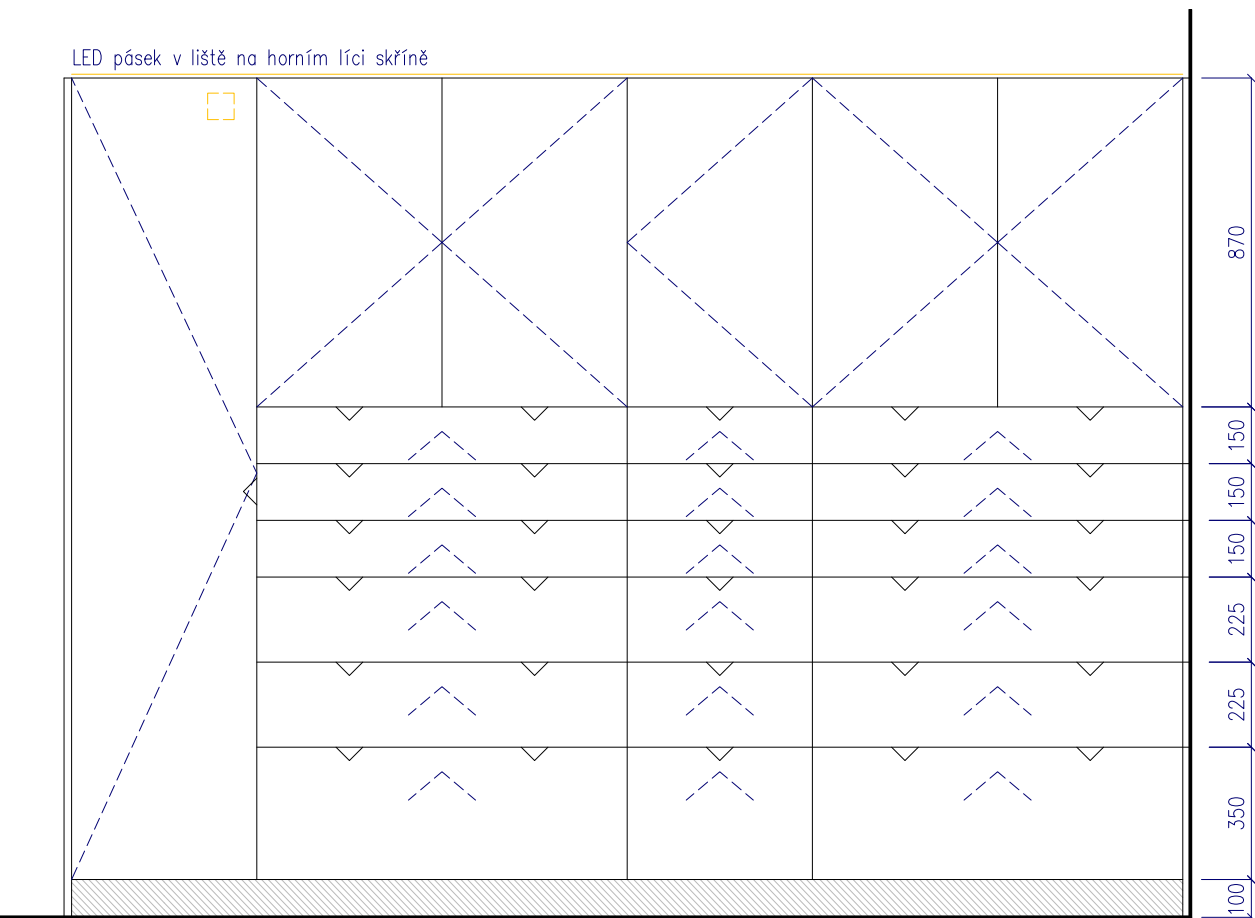



## POHLED

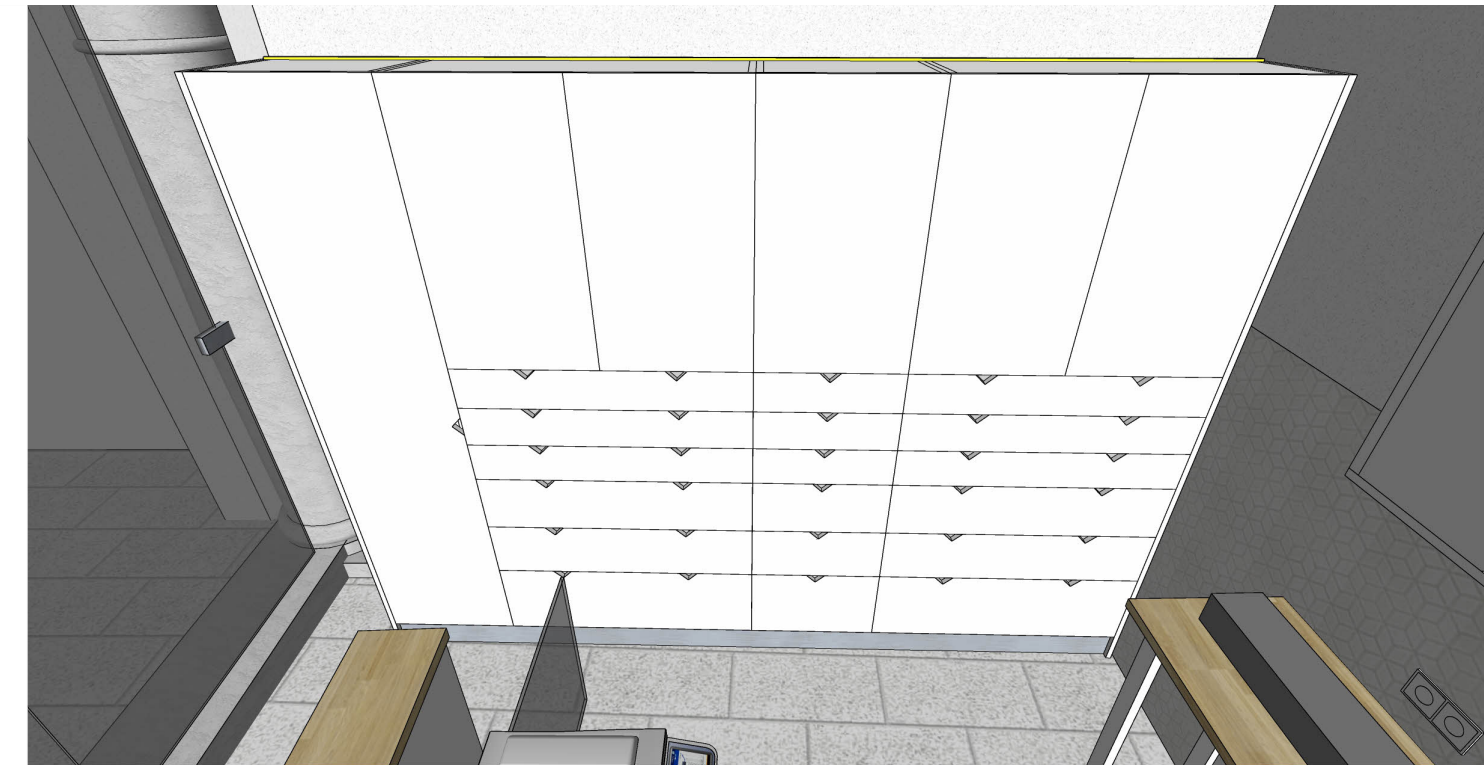


## PŮDORYS

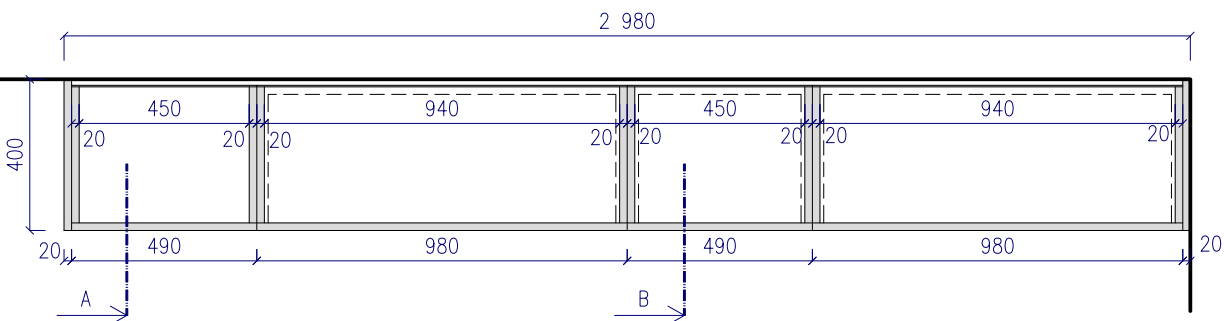

ŘEZ A

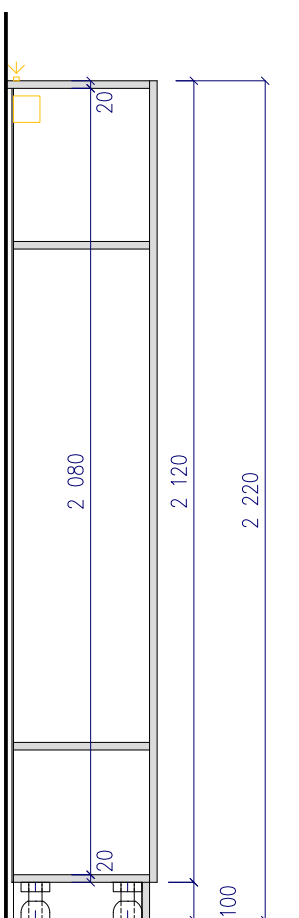

ŘEZ B

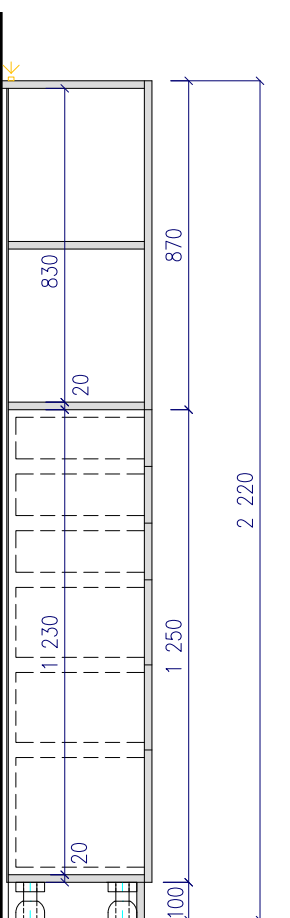

- |         |                       |        |           |
|---------|-----------------------|--------|-----------|
| VÝKRES  | V03 - SKŘÍŇ V ZÁPULTÍ |        | 09        |
| MĚŘÍTKO | 1:20                  | FORMÁT | 420 x 297 |