



NÁTOKOVÝ OBJEKT

ŘEZ A-A

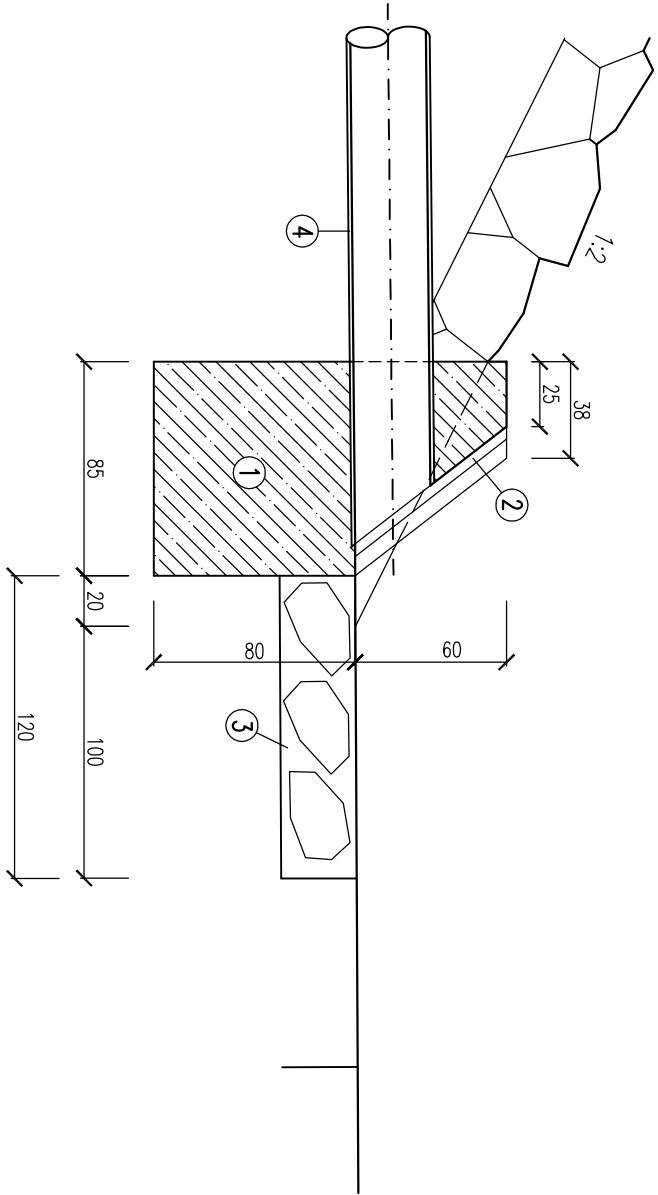

PŮDORYS

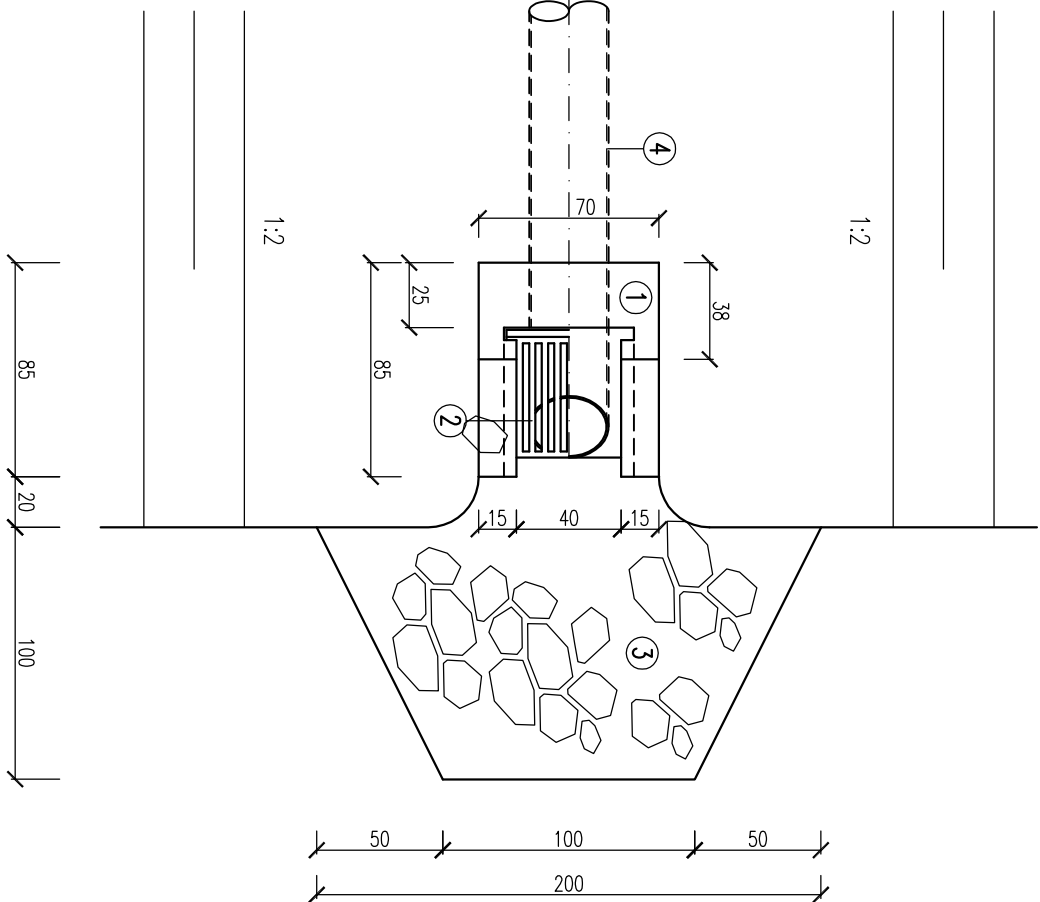

LEGENDA :

- ① KONSTRUKCE NÁTOKOVÉHO OBJEKTU Z VODOST. BET. tř. C25/30
- ② OCELOVÉ ČESLE (rozměr 500 x 600 mm s roztečí 2,5 cm)
- ③ OPEVNĚNÍ KAMENNÝM POHOZEM tl. 30 cm S UROVNANÍM LÍCE
- ④ ODTOKOVÉ POTRUBÍ – PP DUTÉ ŽEBRO D340/300 SN 12

Poznámka

1. NA VODOSTAVEBNÍ KONSTRUKCE POUŽIT BETON C25/30–XF3–Cl 0,20–Dmax16–S3
ODPOVÍDAJÍCÍ NORMĚ ČSN EN 206–1 – Z3
2. VARIANTNĚ LZE POUŽÍT PREFAB. NÁTOKOVÝ OBJEKT.

VYPRACOVAL R. ŠKAPA		ZODPOVĚDNÝ PROJEKTANT ING. Z. HEJTMAN		Ing. Zdeněk Hejtmán Polockého nám. 3/1 380 01 Dačice IČO : 102 91 121	
INVESTOR : Obec Běňovice		Běňovice 7, 380 01 Dačice		DATUM : 12-2022 MĚŘÍTKO : 1:30 FORMÁT : 2x A4 ZAK. Č. : 13/2022	
AKCE :		Rybník "V Dálce", k.ú. Běňovice–odbohnění, sanace hráze a prověho břehu a obnova funkčních objektů		OBJEKT : DOKUMENTACE OBJEKTŮ A TECHNICKÝ A TECHNOLOGICKÝCH ZAŘÍZENÍ	
OBSAH :		NÁTOKOVÝ OBJEKT		10. D.	
				Č. VÝKRESU ČÁST Č. KOPIE	