




ŘEZ B

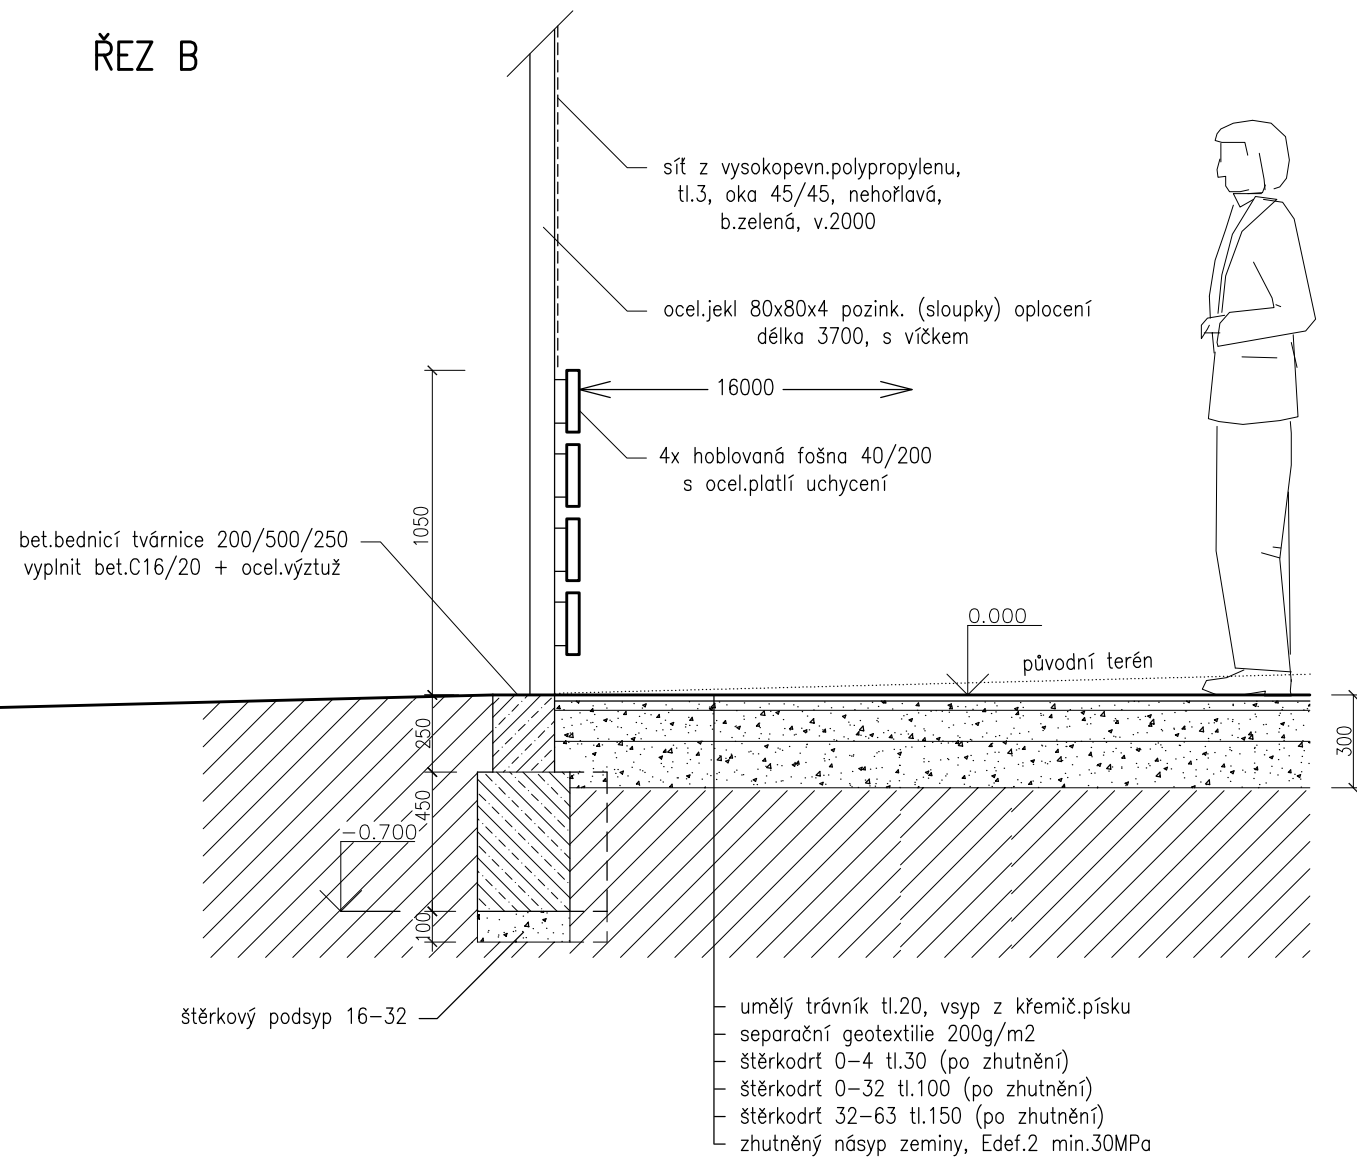

ŘEZ A-detail

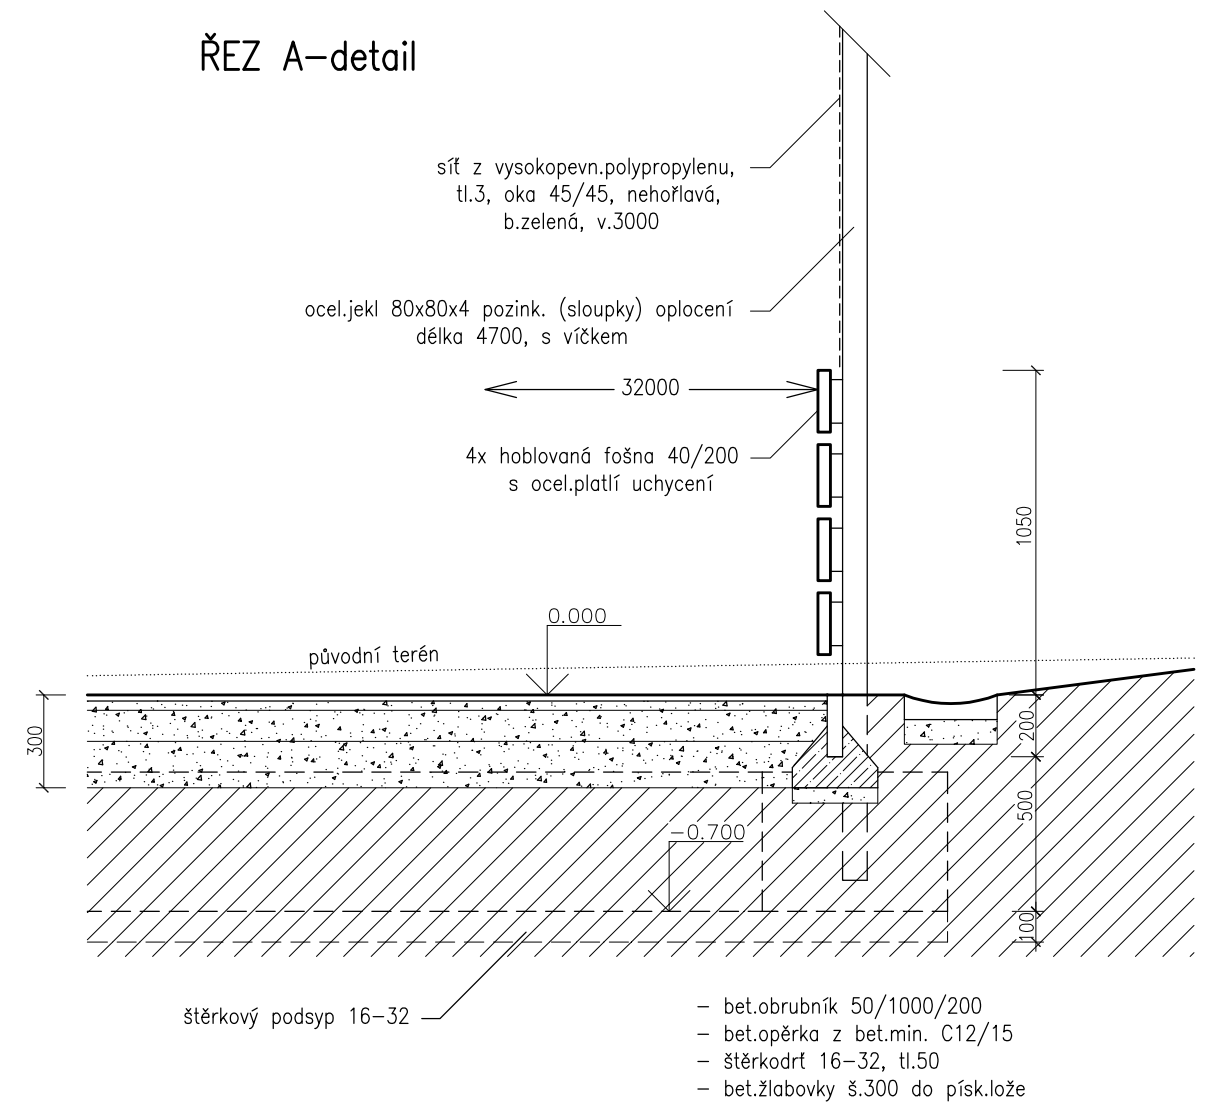

PŮDORYS (ŘEZ)

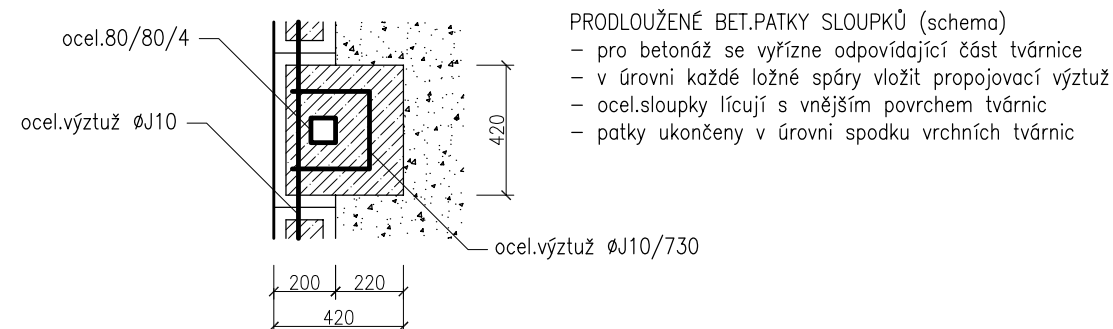

| | | | |
|------------|---|---|-------------------|
| projektant | Ing.arch. Pavel Kučera | ING.ARCH.PAVEL KUČERA projektová činnost ve výstavbě 380 01 DAČICE, ANTONÍNSKÁ 15/II IČO 133 75 113, kucera.projekt@email.cz | |
| stavebník | Město Dačice, Krajčírova 27, 38013 Dačice I | měřítko | 1:25 |
| stavba | Víceúčelové sportovní hřiště v D.Němčicích | účel | DUR+DSP+DPS |
| část | D.1 Dokumentace stavebního objektu D.1.1 Architektonicko–stavební řešení | zak. č. | 10624 |
| | | datum | 4/2025 |
| obsah | ŘEZ B, ŘEZ A–detail | | č.výkr. D.1.1.2.5 |