



Váš dopis značky / Ze dne

Naše značka
POS 642900/14/CJH/S00/2014

Vyřizuje / Tel.
J. Mála / 387 824 347

Datum
2. 9. 2014

DELTA projekt s.r.o.
Antonínská 15/II
380 01 Dačice

Věc: „Snížení energetické náročnosti budovy MŠ Bílkov“ vyjádření k projektové dokumentaci stavby.

Dle předložené projektové dokumentace dojde při stavbě ke střetu s podzemním vedením sítě elektronických komunikací (SEK). Budova MŠ je napojena zemním kabelem na SEK. Kabel je veden ze země po vnější stěně objektu a ve výšce cca 0,3 m vstupuje průvrtem do budovy. Při provádění zateplení objektu požadujeme toto vedení respektovat a chránit před poškozením.

Náklady spojené s ochranou SEK hradí dle Zákona o elektronických komunikacích č. 127/2005 Sb. stavebník jehož stavbou bylo jejich provádění vyvoláno.


Děkuji.

Za společnost **O2 Czech Republic, a.s.**

J. Mála, provoz pevné přístupové sítě Čechy Jih

O2 Czech Republic a.s.
Za Brumlovkou 266/2
140 22 Praha 4
DIČ: CZ60193336

802

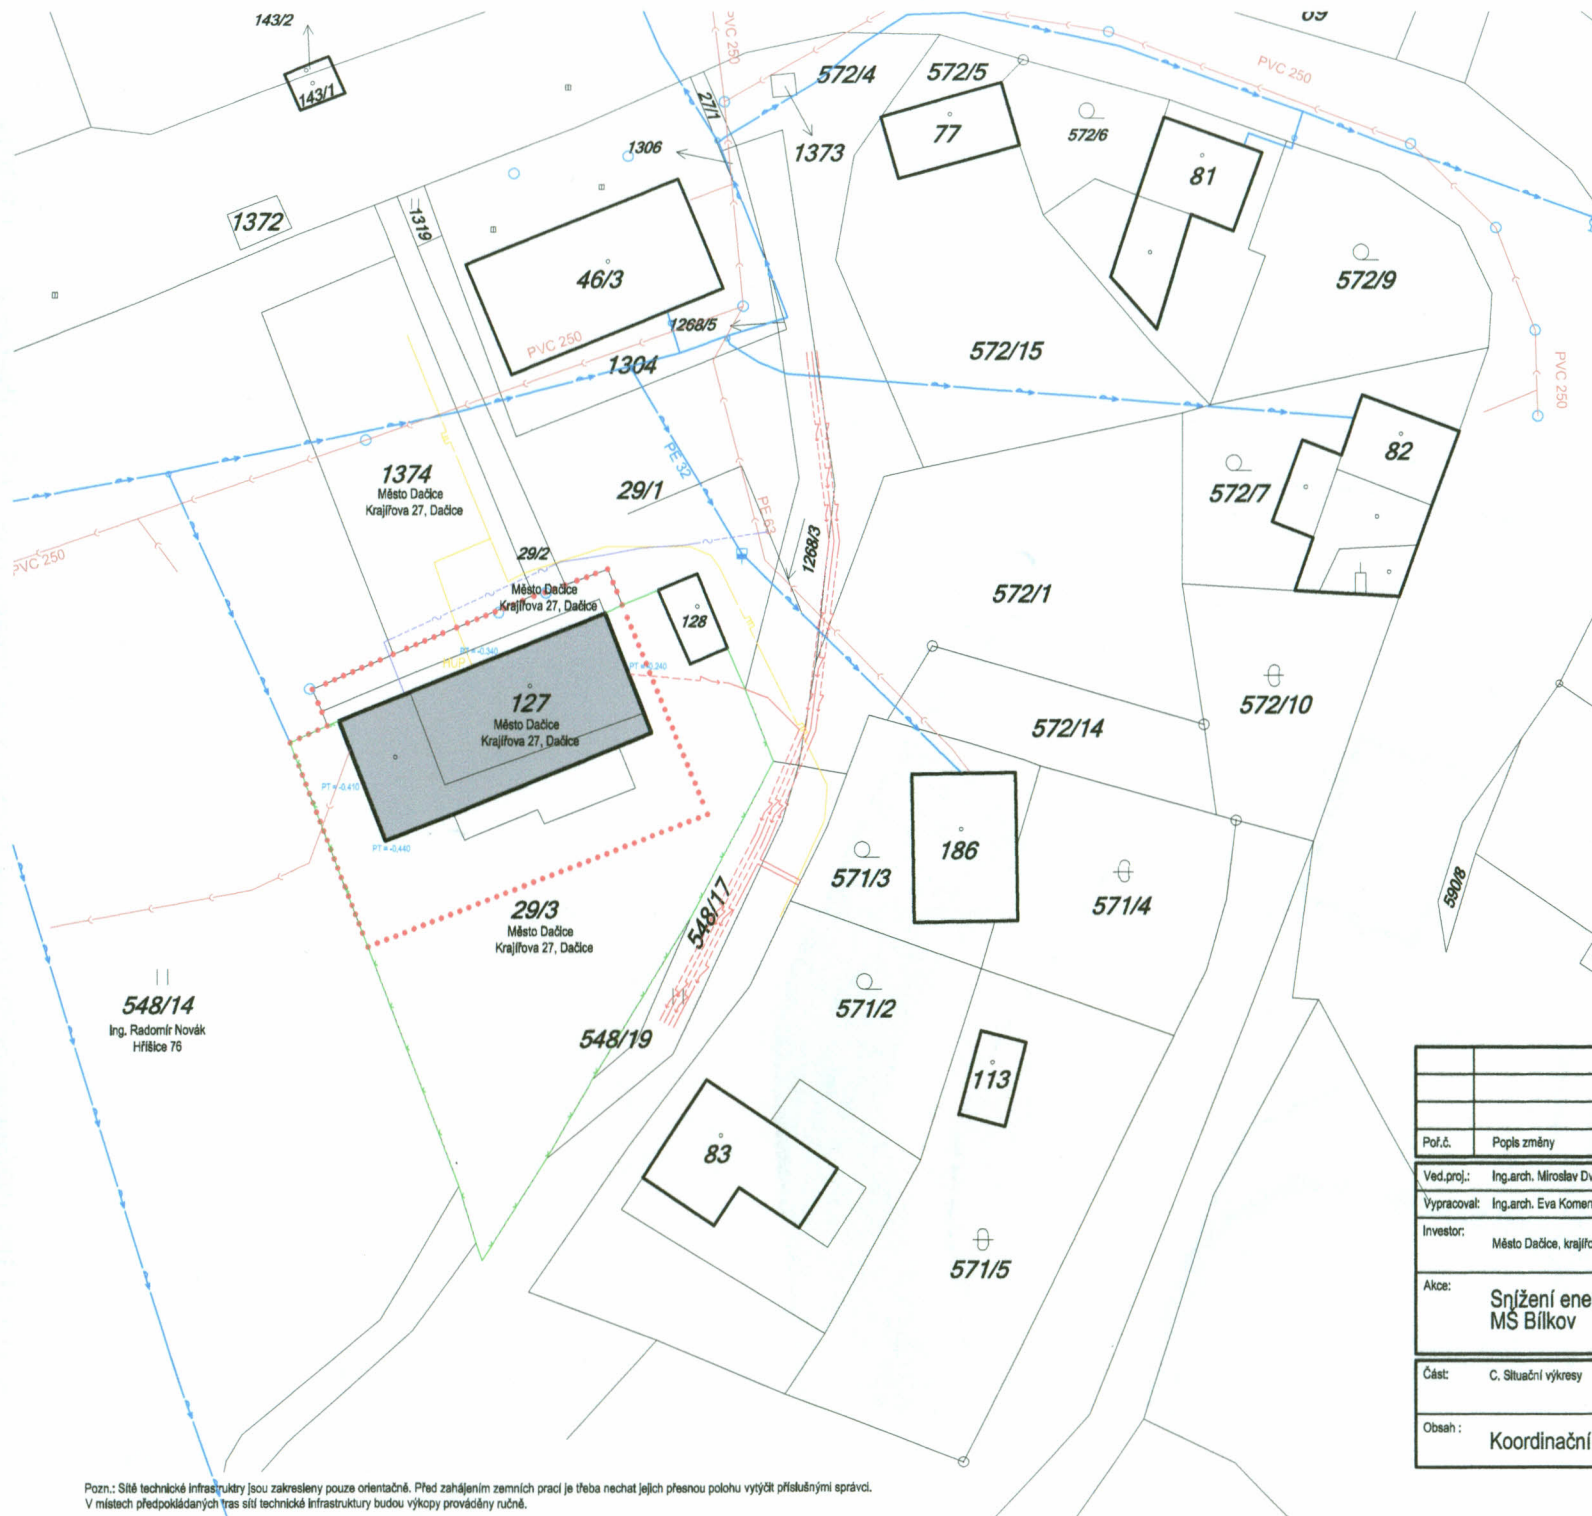

Legenda

- Stávající upravovaný objekt
- Stávající neupravované objekty
- Hranice řešeného území
- STL plynovod ve správě E.ON Distribuce, a.s.
- Podzemní vedení NN ve správě E.ON Distribuce, a.s.
- Kanalizace
- Vodovod ve správě ČEVAK, a.s.
- Zaměřený průběh metalického kabelu ve správě O2 Czech Republic a.s.
- Oplotení zahrady MŠ



POS 642900/14/CJH/800/2014

O2 Czech Republic a.s.
Za Brumlovkou 266/2
140 22 Praha 4
DIČ: CZ60193336

802

590/5



Poř.č.	Popis změny		Datum změny	Podpis
Ved.proj.:	Ing.arch. Miroslav Dvořák		Projektant :	
Vypracoval:	Ing.arch. Eva Komendová		 DELTA projekt s.r.o. 380 01 Dačice, Antoniánská 158, IČ: 251 80 150	Ml.: 724 046 424, www.deltaprojekt.cz
Investor:	Město Dačice, krajčfova 27, 380 13 Dačice			
Akce:	Snížení energetické náročnosti budovy MŠ Bílkov		Zak.č.: 16 06 / 2014	Kopie:
			Datum: červenec 2014	
			Stupeň: DSP	
Část:	C. Situační výkresy	Místo: Dačice, k.ú. Bílkov	Výkres:	
		Okres: Jindřichův Hradec		
Obsah :	Koordinační situace	Počet A4: 2		C3
		Měřítko: 1 : 500		

Pozn.: Síť technické infrastruktury jsou zakresleny pouze orientačně. Před zahájením zemních prací je třeba nechat jejich přesnou polohu vytýčit příslušnými správci. V místech předpokládaných tras sítě technické infrastruktury budou výkopové práce prováděny ručně.