

- Legenda
- Stávající upravený objekt

Stávající neupravené objekty

Hranice řešeného území

STL plynovod ve správě E.ON Distribuce, a.s.


Podzemní vedení NN ve správě E.ON Distribuce, a.s.

Kanalizace

Vodovod ve správě ČEVAK, a.s.

Zaměřený průběh metalického kabelu ve správě O2 Czech Republic a.s.

Oplotení zahrady MŠ

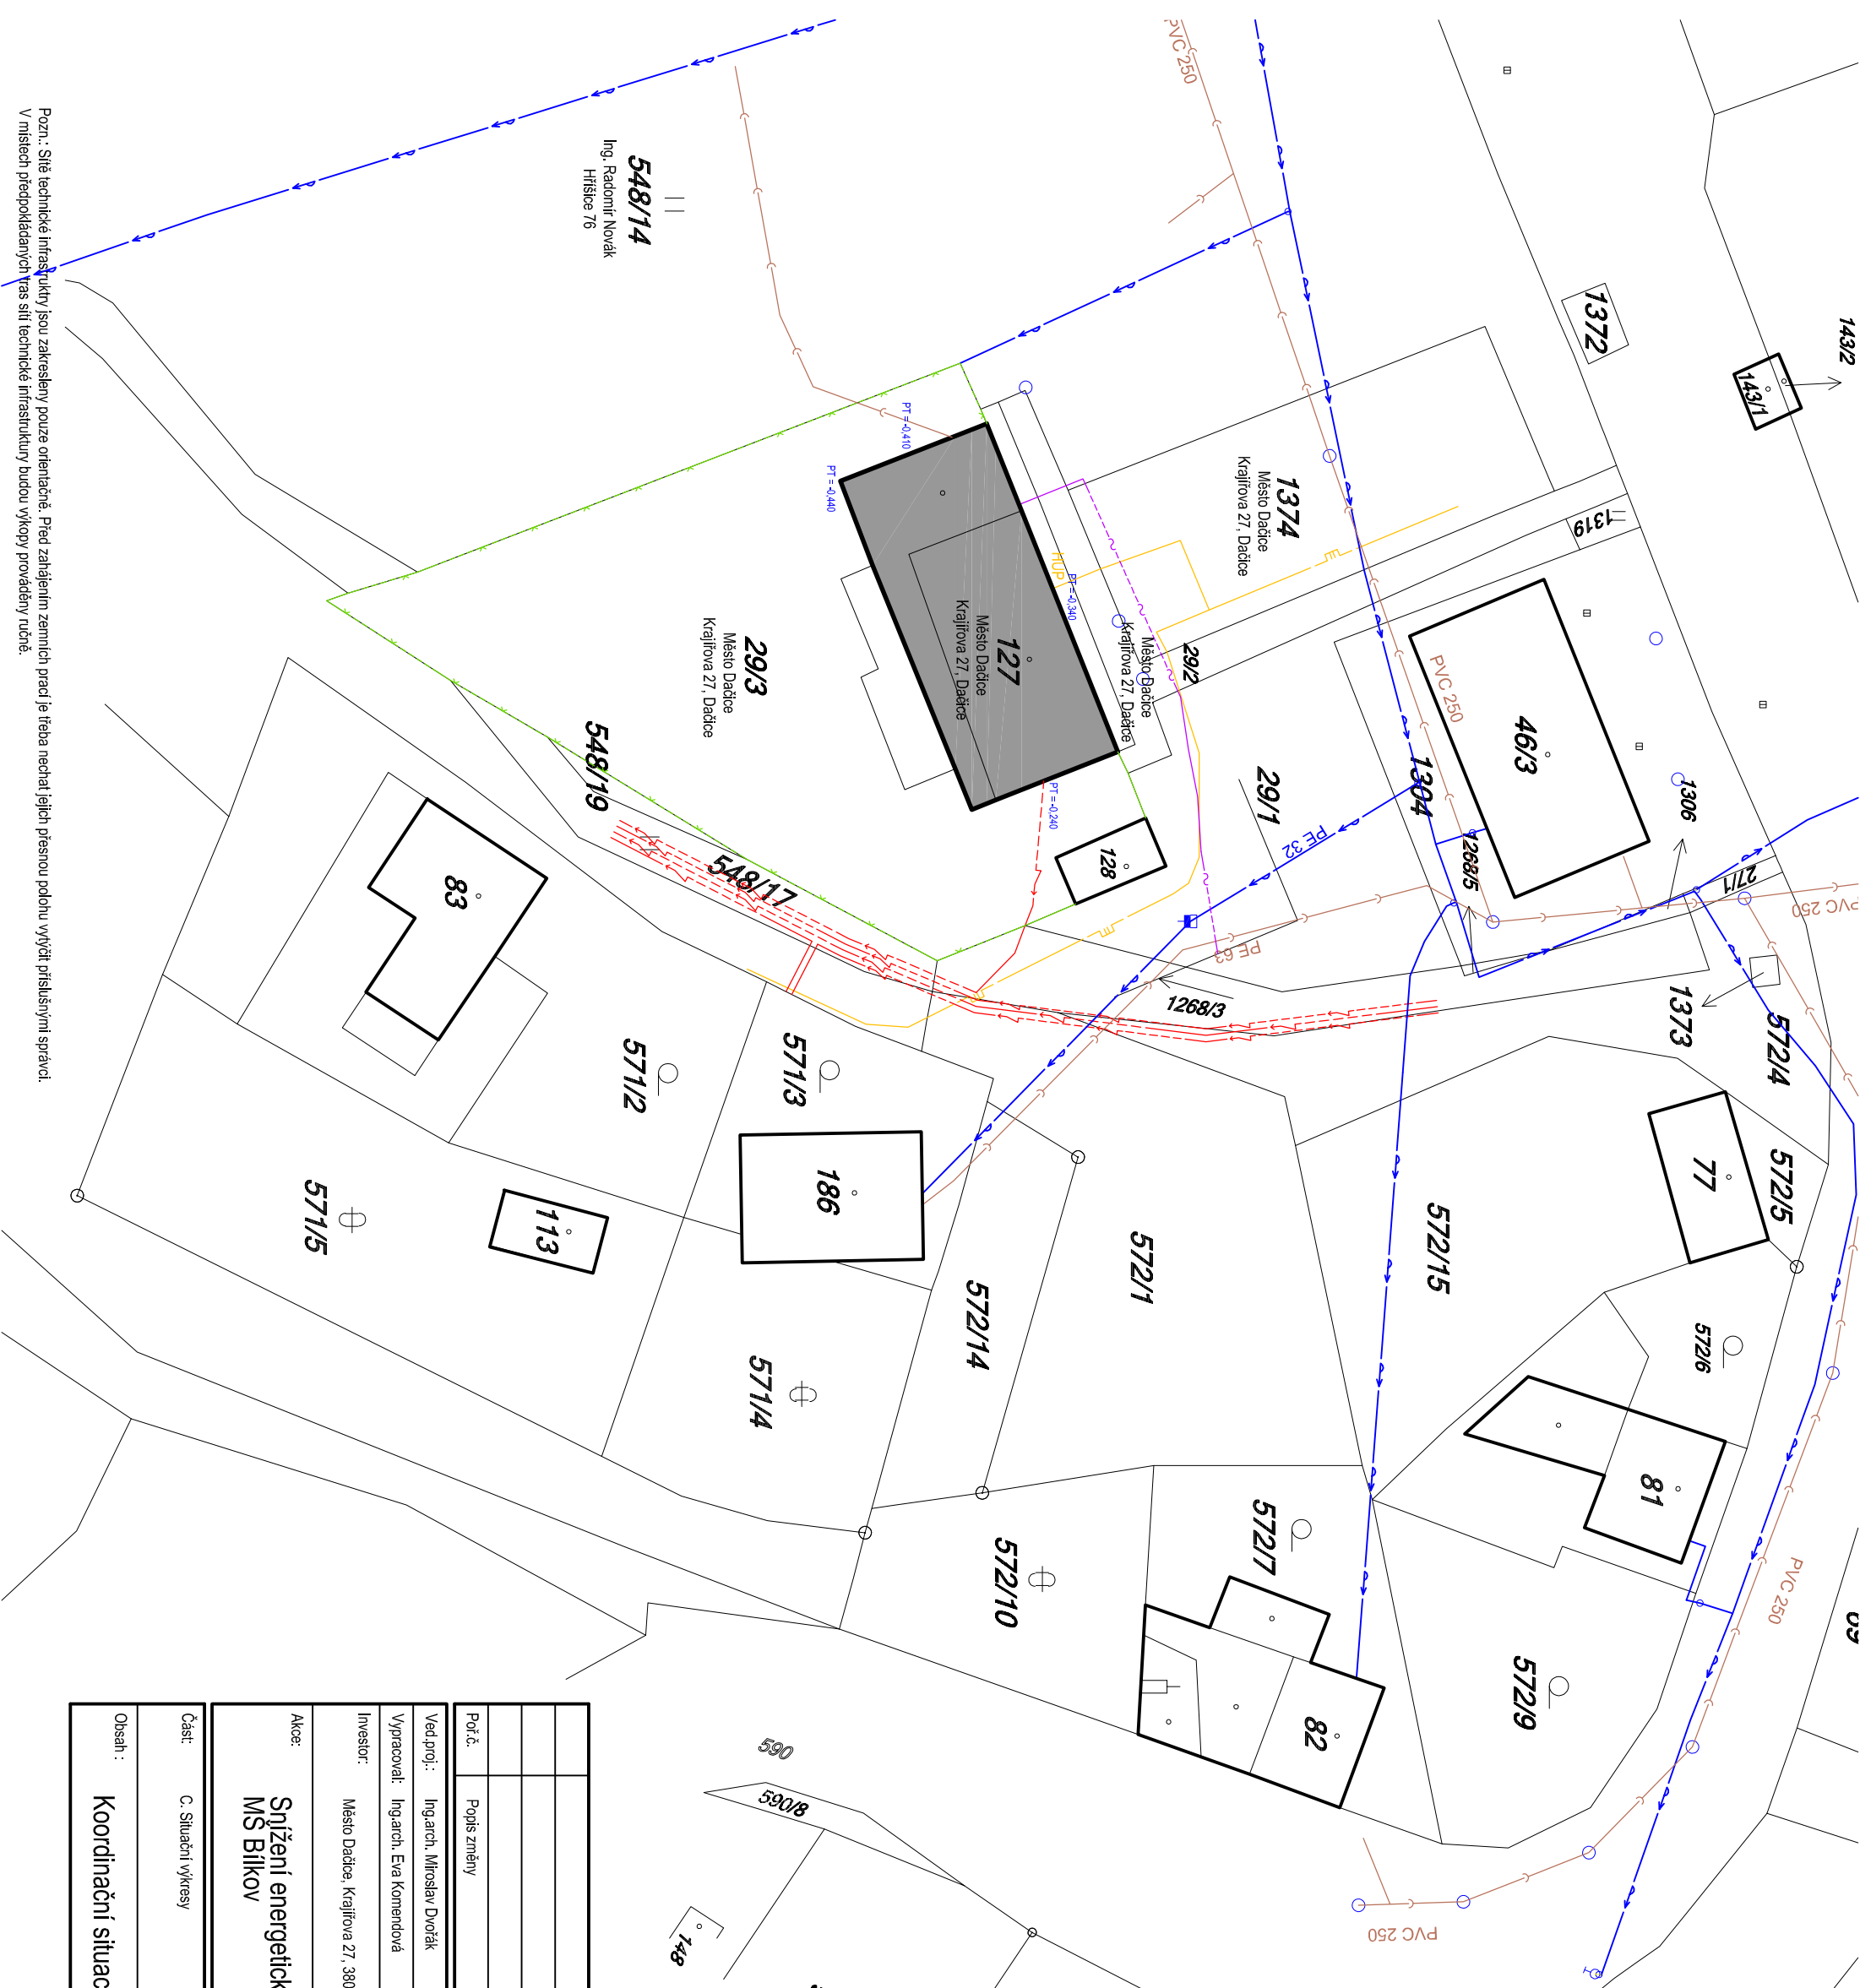

Pozn.: Síť technické infrastruktury jsou zakresleny pouze orientačně. Před zahájením zemních prací je třeba nechat jejich přesnou polohu vytyčit příslušnými správci.  
V místech předpokládaných tras sítí technické infrastruktury budou výkopy prováděny ručně.

Poř.č.	Popis změny	Datum změny	Podpis	
Ved.proj.: Ing.arch. Miroslav Dvořák				
Výpracoval: Ing.arch. Eva Komendová				
Investor: Město Dačice, Krajčlova 27. 380 13 Dačice				
Akce: Snížení energetické náročnosti budovy MŠ Bilkov				
Část: C. Situační výkresy			Město: Dačice, k.ú. Bilkov	
Obsah : Koordinační situace			Okres: Jindřichův Hradec	Výkres: C3
			Počet A4: 2	
			Měřítko: 1 : 500	

DELTA projekt s.r.o.

380 01 Dačice, Antonínská 151II, IČ251 80 150

tel.: 724 046 424, [www.deltaprojekt.cz](http://www.deltaprojekt.cz)

Projekant :

