

THK RHYTHM AUTOMOTIVE CZECH a.s.
Strojírenská 160
CZ - 380 17 Dačice III
Tel. +420.384.456.312
Email: TRA.Dacice@trcz.thk.com
ID: nd6s2s2



Zadák Vladimír Ing
Stranná 49
394 68 Žirovnice
E-mail: dszadak@seznam.cz

V Dačicích, dne 11.09. 2020

Věc : Žádost o vyjádření k existenci technické infrastruktury (prostřednictvím UtilityReport), pod číslem 2020315262 (evidenční číslo subjektu 0010122831) pro akci "Rekonstrukce chodníku Dlouhá č.p. 435 – 437, Dačice"


V zájmovém území uvedeném v příloze se nenacházejí žádné inženýrské sítě v majetku nebo správě THK RHYTHM AUTOMOTIVE CZECH a.s.

S pozdravem


THK RHYTHM
AUTOMOTIVE CZECH a.s.
Strojírenská 160/III. 380 17 Dačice (42)


.....
Miroslav Sommer

Přílohy: B3_SITUACE_KN

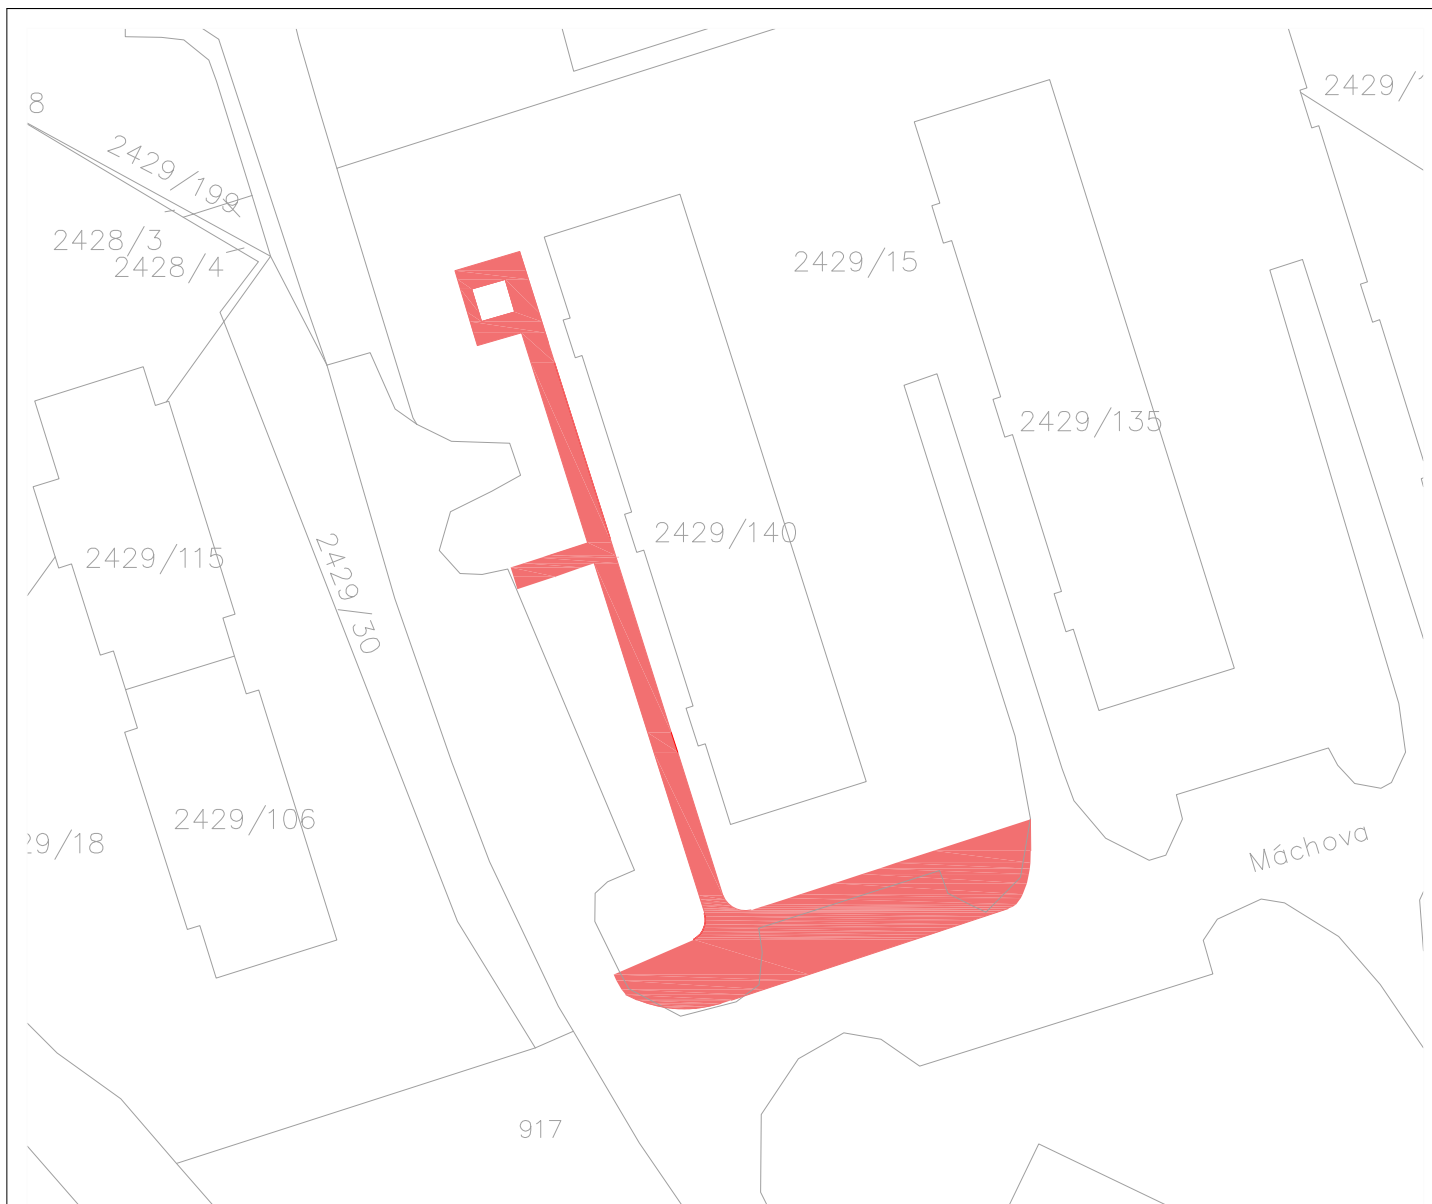

SOUPIS DOTČENÝCH POZEMKŮ

P. Č. 2705/8 VLASTNÍK MĚSTO DAČICE, KRAJÍŘOVA 27, DAČICE I, 38001
P. Č. 2429/15 VLASTNÍK MĚSTO DAČICE, KRAJÍŘOVA 27, DAČICE I, 38001

Odpovědná osoba Ing. Vladimír Zadák		Vypracoval Ing. Vladimír Zadák		Kontroloval Ing. Vladimír Zadák		<div><div>ING. VLADIMÍR ZADÁK</div><div></div><div>INŽENÝRSKÁ ČINNOST VE VÝSTAVBĚ</div></div> <div>ING. VLADIMÍR ZADÁK ČKAIT 1400484 IČO 09026291 TEL.: 607000380 E-MAIL: dszadok@seznam.cz www.dszadok.cz</div>			
Investor Město Dačice, Krajířova 27/I, 380 13 Dačice						Č. zak.		Č. soup.	
Obec Dačice, okres Jindřichův Hradec						Datum 10/2020			
Stavba REKONSTRUKCE CHODNÍKU DLOUHÁ ČP. 435 – 437 DAČICE						Formát 1xA4			
						Měřítko 1: 650			
						Stupeň PD DSP/RDS			
Příloha SITUACE UMÍSTĚNÍ V KN						Číslo přílohy B3			