



E.ON Servisní, s.r.o., F. A. Gerstnera 2151/6, 370 49 České Budějovice

DELTA projekt s.r.o.
Ing. arch. Eva Komendová
Antonínská 15
38001 Dačice

E.ON Servisní, s.r.o.
RCDS Jindřichův Hradec
Pražská 290
Jindřichův Hradec
www.eon.cz

Miloš Dvořák
T +420-56531-4450
milos.dvorak@eon.cz

Naše značka
M18416-16020709

Jindřichův Hradec, 30.07.2014

**Vyjádření o existenci zařízení distribuční soustavy (plyn)
ve vlastnictví E.ON Distribuce, a.s. a podmínkách práce v jeho
blízkosti.**

Investor stavby: Město Dačice
Název stavby: Snížení energetické náročnosti budovy MŠ Dačice -
B. Němcové
Místo stavby: KÚ Dačice (624403), parc. č. MŠ B. Němcové

Toto vyjádření slouží pro informaci o stávajícím zařízení distribuční
soustavy plynu vlastněném a provozovaném společností E.ON Distribuce,
a.s. a je vyjádřením k územnímu a stavebnímu řízení.

**V zájmovém území se nenachází žádné plynárenské zařízení
ve vlastnictví E.ON Distribuce, a.s.**

Pozor ! Vyjádření má platnost 12 měsíců do 30.07.2015.

S přátelským pozdravem

E.ON Servisní, s.r.o.


E.ON Servisní, s.r.o.
F. A. Gerstnera 2151/6
370 49 České Budějovice
IČ: 25186213, DIČ: CZ25186213

049

Příloha: Orazítkovaná situace

Sídlo společnosti:
F.A. Gerstnera 2151/6
370 49 České Budějovice
Společnost je zapsána
v Obchodním rejstříku
vedeném Krajským soudem
v Českých Budějovicích,
oddíl C., vložka 15066
IČ: 257 33 591
DIČ: CZ25733591

16020709

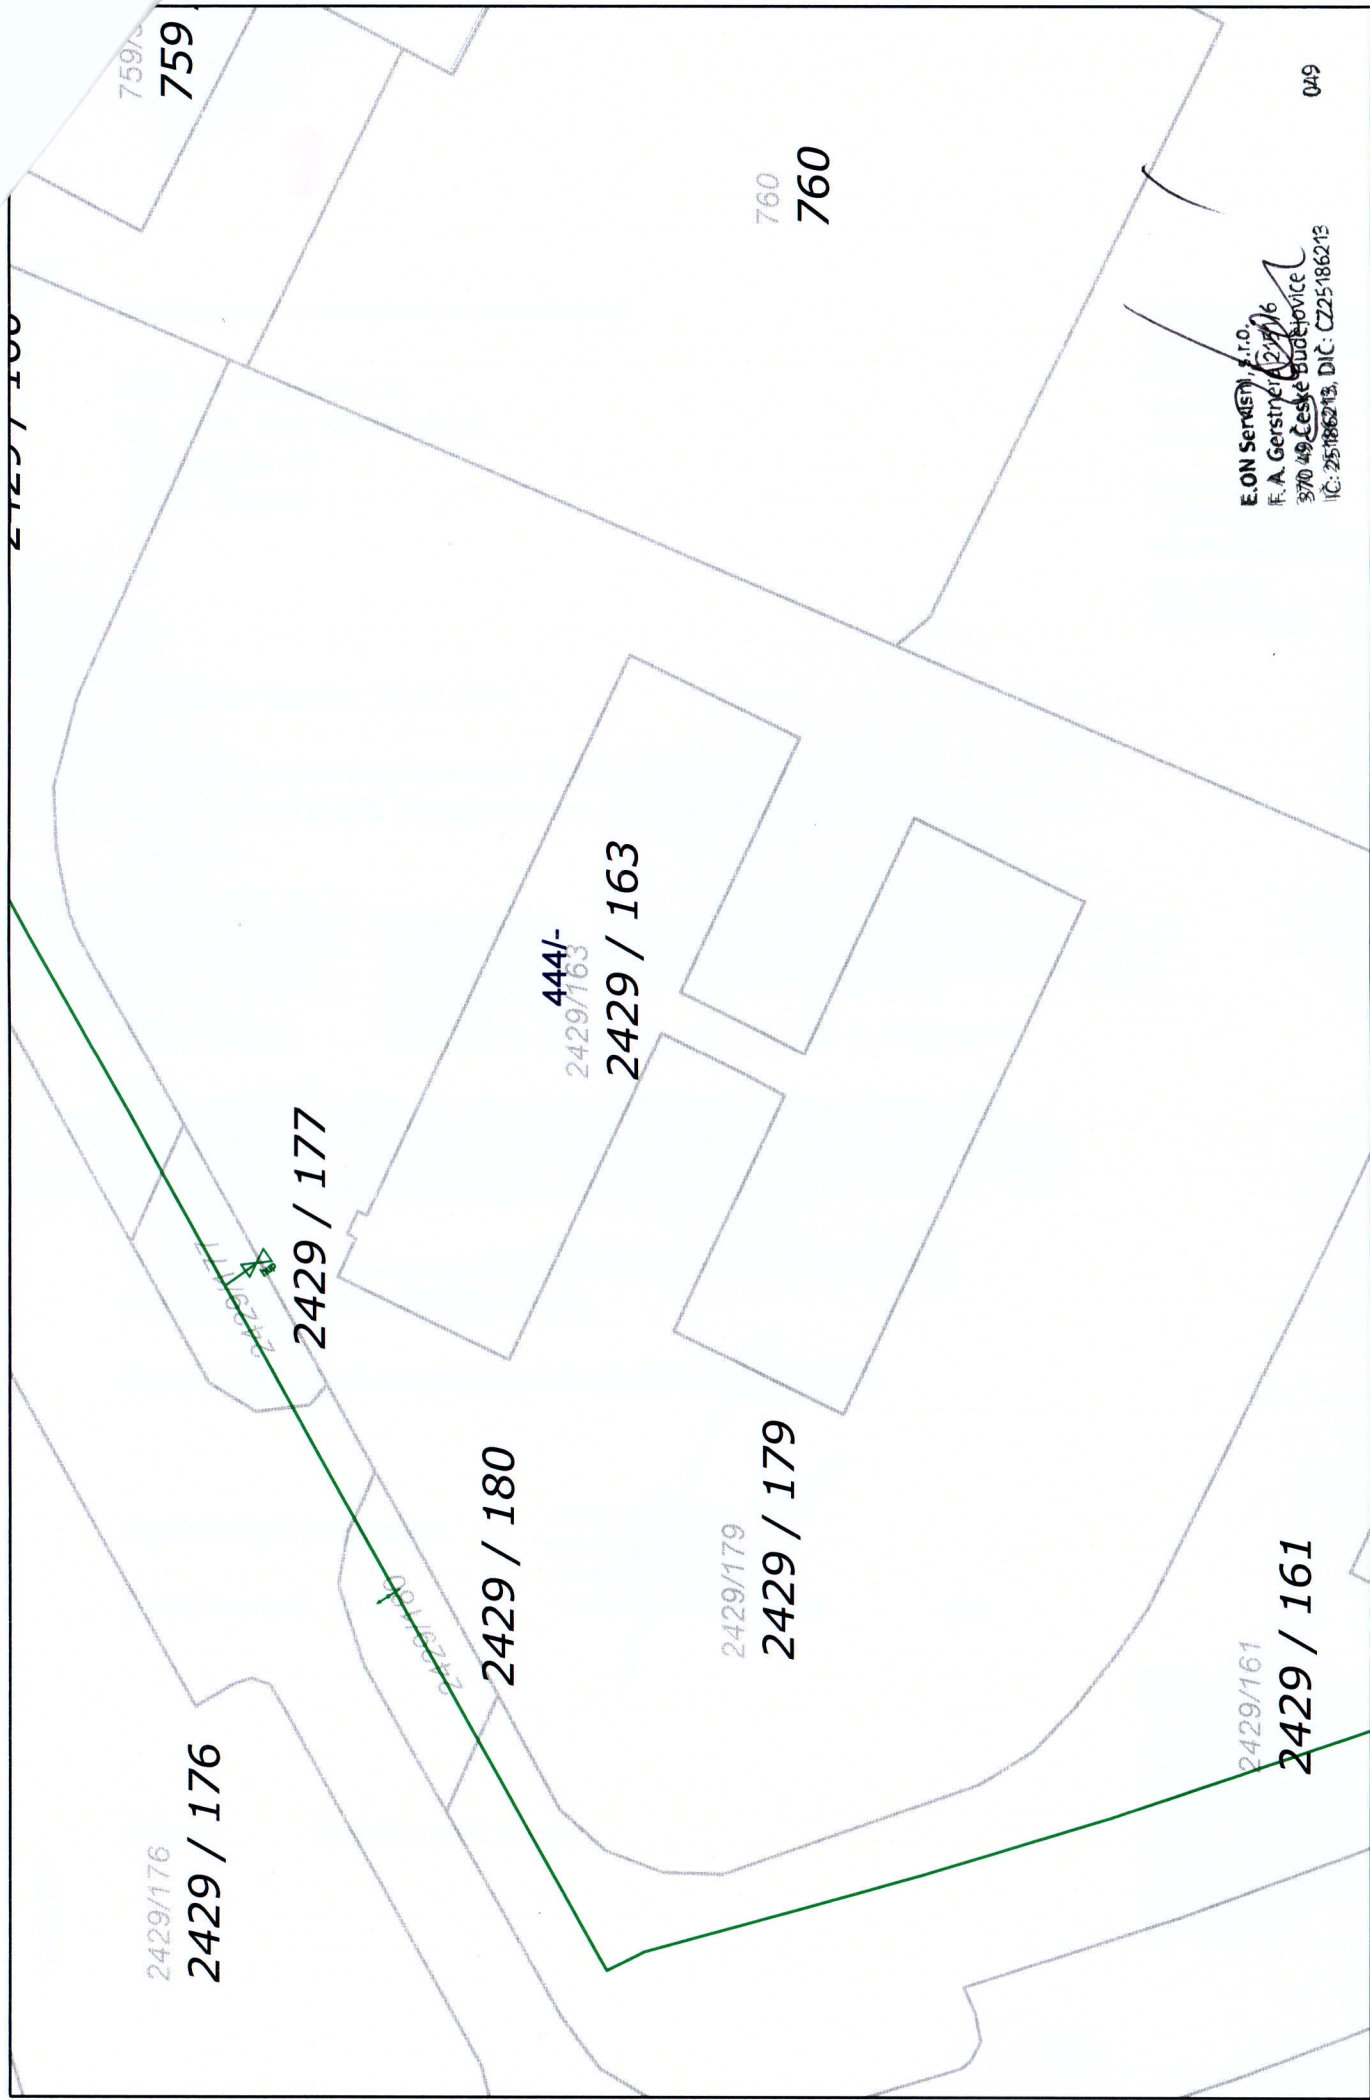

E.ON Servis, s.r.o.
F. A. Gerstner 1246/6
370 49 České Budějovice
IČ: 25186213, DIČ: CZ25186213

049

Měřítko: 1:500

30.7.2014