


Vodovod—PŮDORYS 2.NP

BYT č.4

(bez stavebních úprav)


Rekonstrukce vodovodu provedena.

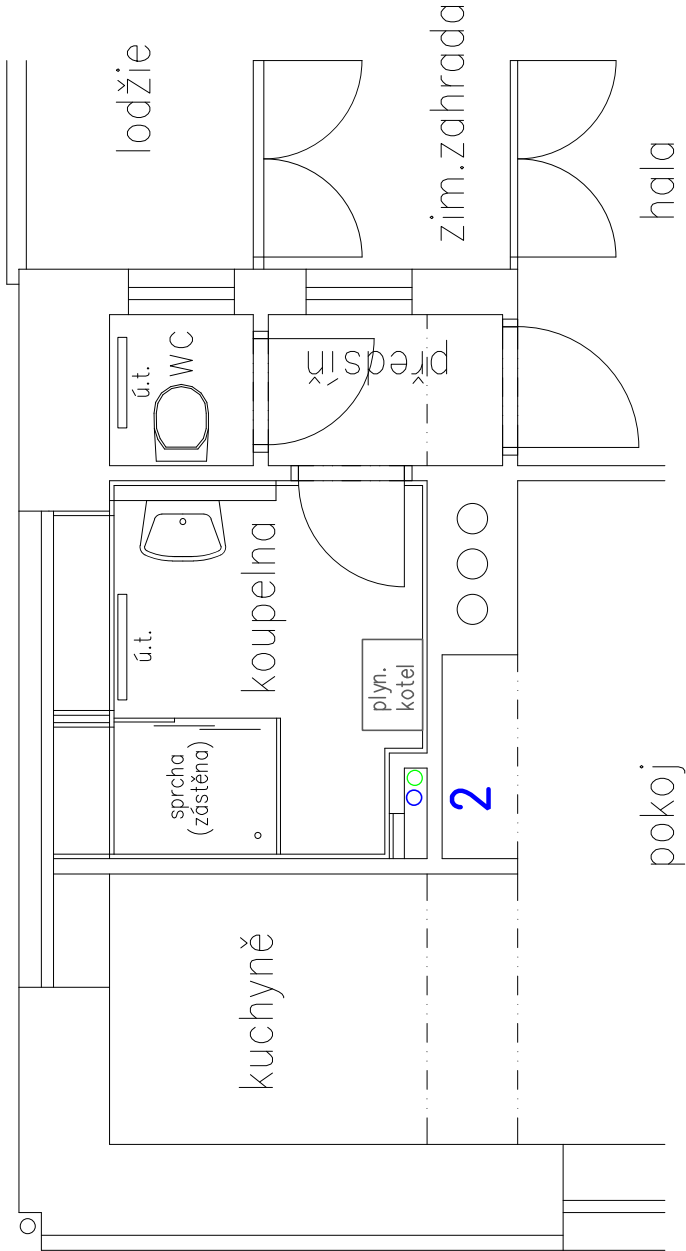

BYT č.3

(bez stavebních úprav)

Rekonstrukce vodovodu provedena.

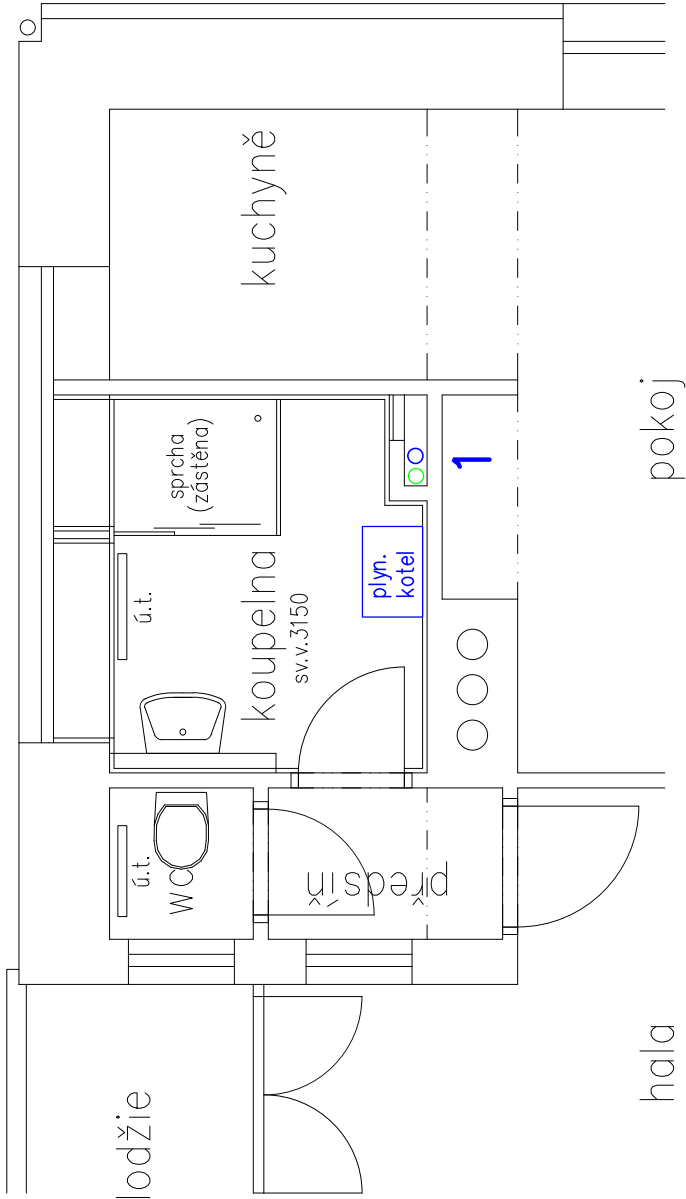

Poznámka:

V bytech č.3 a 4 v 2.NP bytového domu čp. 86 jsou již koupelny zrekonstruovány včetně zařizovacích předmětů, výtokových armatur a jejich napojení na stávající vnitřní rozvod TUV.
V bytě č. 3 bude provedena výměna plynového kotle a bude provedeno nové trubní připojení na stávající systém TUV a studené vody.
V bytě č.4 je nový plynový nástěnný kotel – tento zůstane zachován včetně všech připojení.

| | | | | | |
|-------------------|--|-------------------|---|-------------|--|
| objekt | SO 01 – č.p.86/II | | | | |
| zodp. projektant: | vyraboval: | | Projektová kancelář Dačice Karel Mandelík Krajčřova 23/I, 380 01 DAČICE IČO 11331020, jitka.mandelik@seznam.cz | | |
| | Karel Mandelík | Jitka Mandelíková | | | |
| stavebník | Město Dačice, Krajčřova 27/I, 380 13 | | | | |
| stavba | Stavební úpravy soc.zařízení byt.domů č.p. 86, 87, 88/II v Dačicích | | měřítko | 1:50 | |
| | | | účel | DPS | |
| část | D.1. Dokumentace stavebního objektu | | zak. č. | 10314 | |
| | D.1.4. Technika prostředí staveb | | datum | Květen 2014 | |
| obsah | Vodovod—PŮDORYS 2.NP | | č.výkr. | č.kopie | |
| | | | D.1.4.2.6. | | |