


Půdorys hřiště

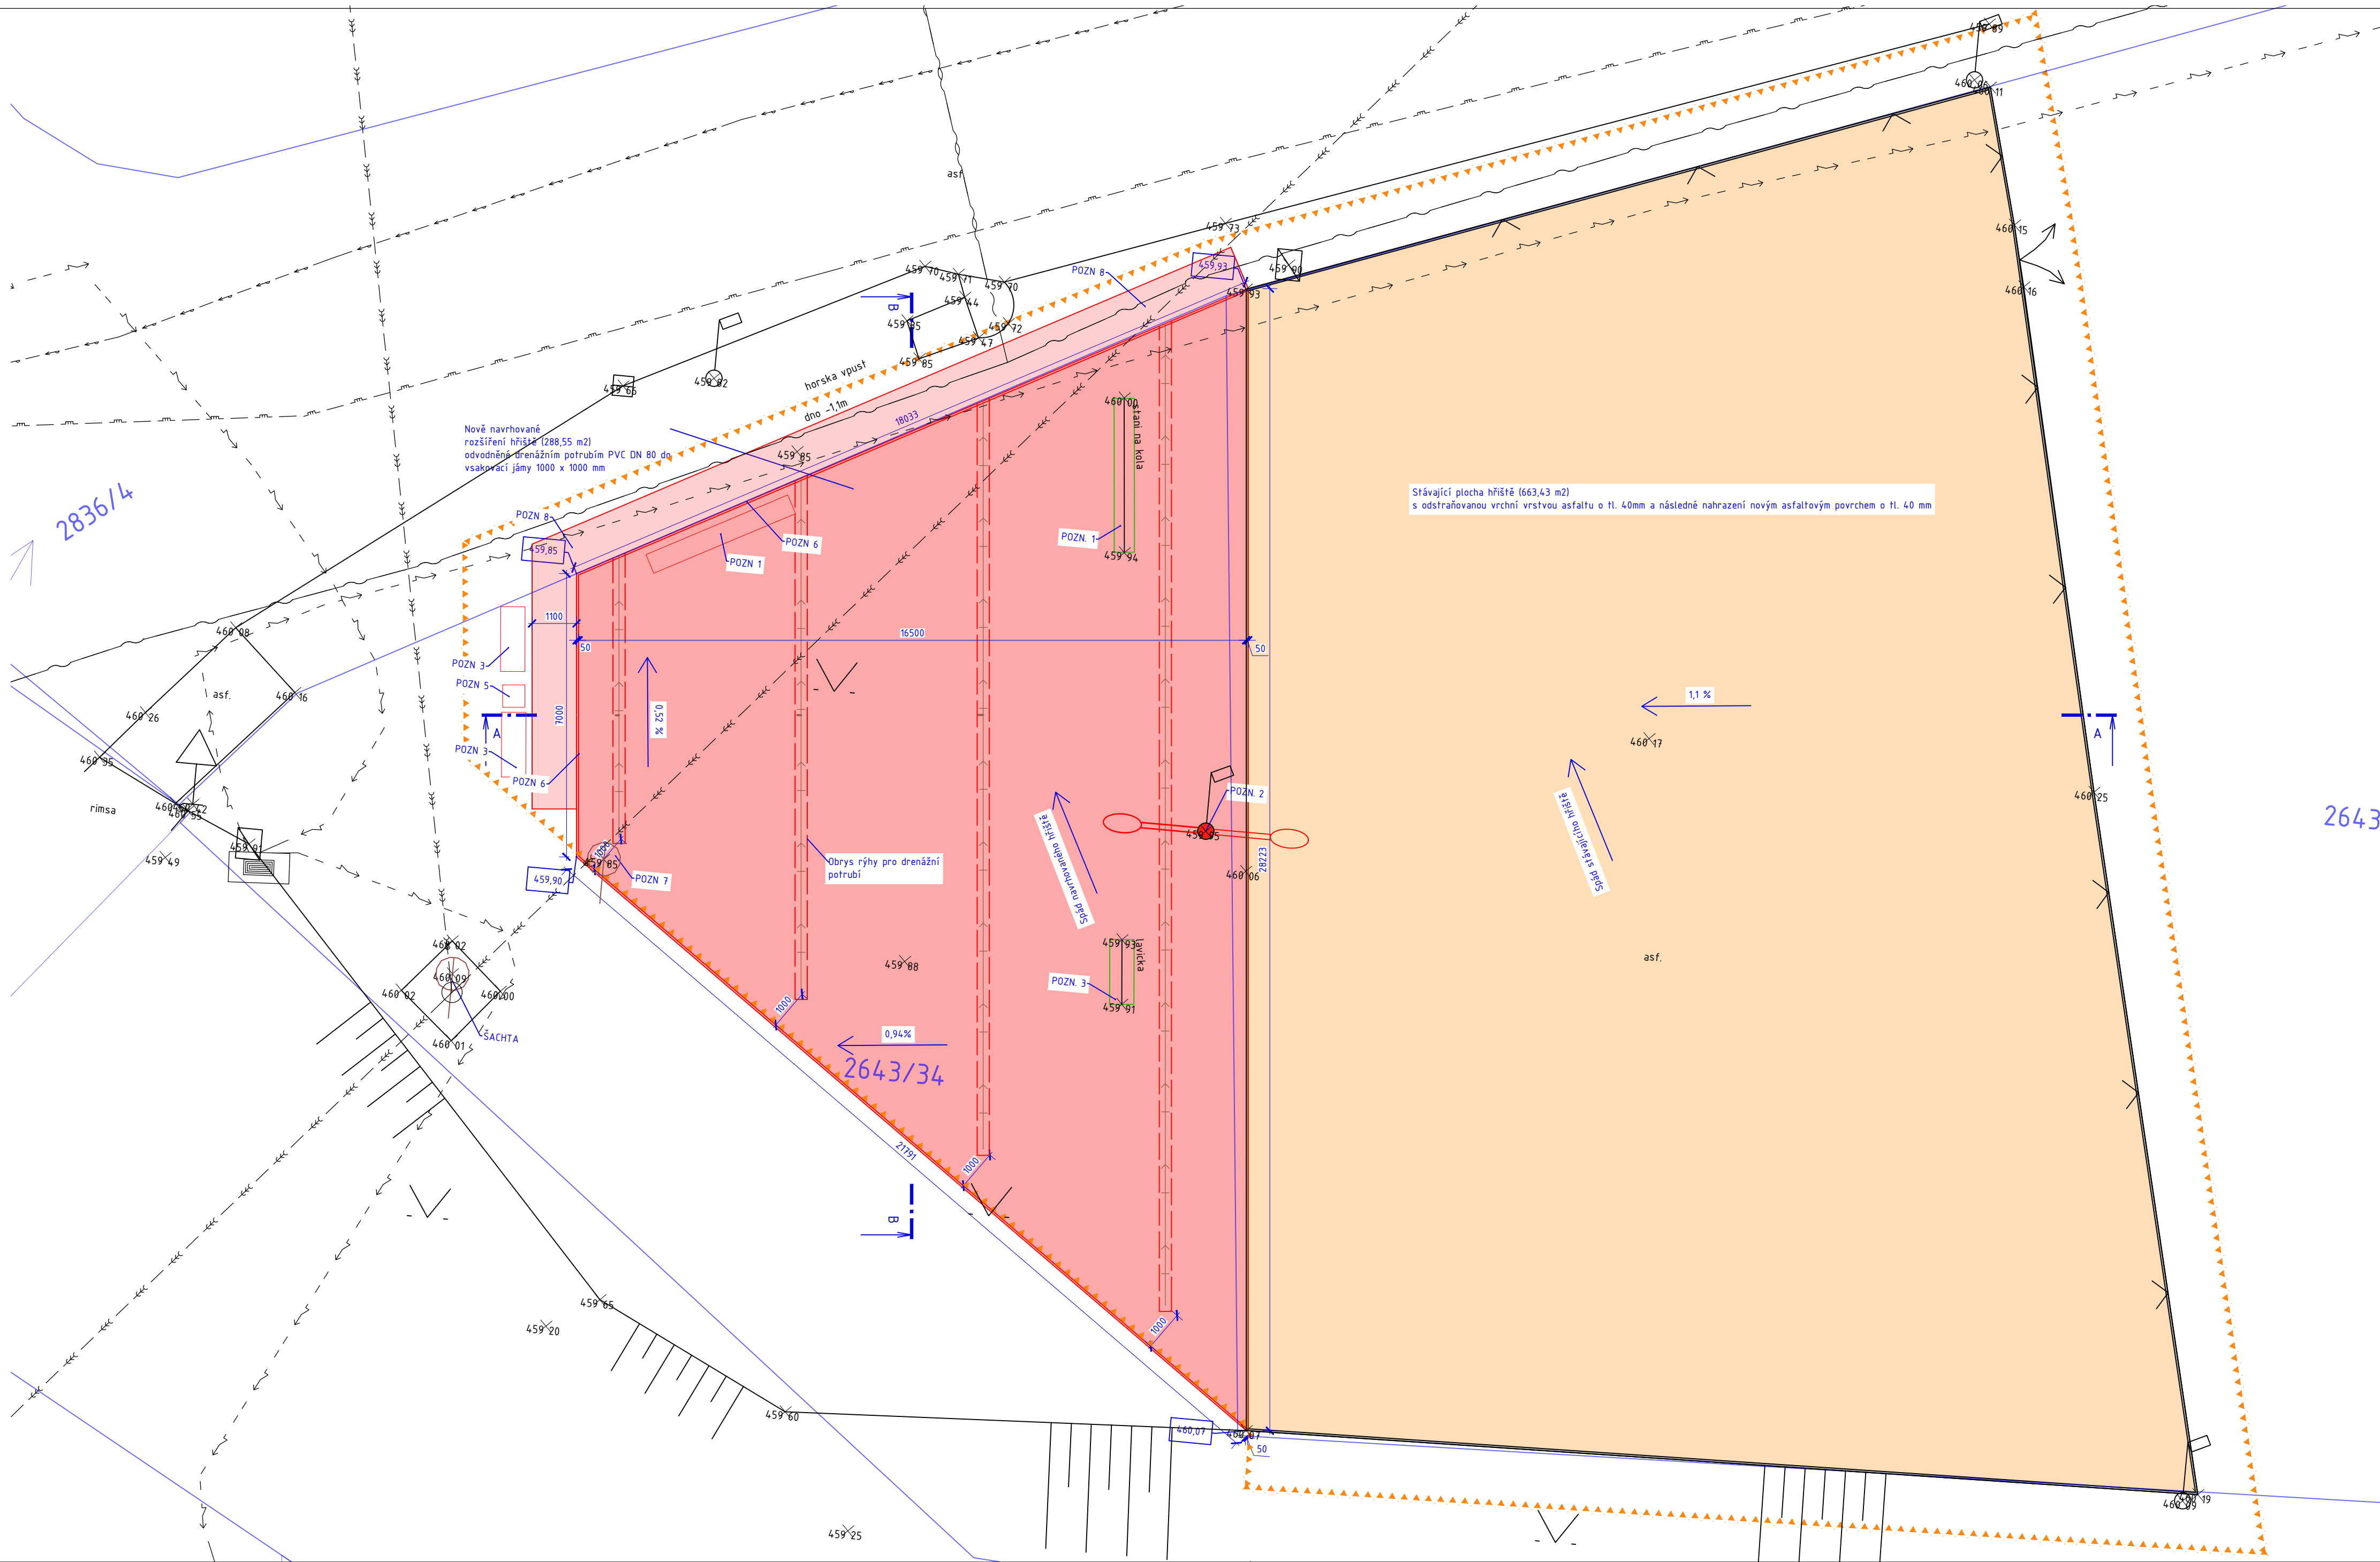

LEGENDA

Označení	
	stávající plocha skateparku o výměře 663,43 m2
	nová navrhovaná rozšířená plocha skateparku o výměře 292,74 m2
	nově navrhované prvky
	demolované prvky
	stávající prvky
	stávající demolovaný stožár osvětlení + nové nahrazený stožár osvětlení

POZNÁMKY

- POZN.1  
Stojan na kola  
- Odstranění stojanu na kola a přesunutí na vyznačené místo viz poznámka č. 1. Na stávajícím místě stojanu budou odstraněny původní základy. Na novém místě budou provedeny nové základové patky Ø300 mm hl. 600 mm vč. kotvení prvků.
- POZN.2  
Osvětlení skateparku  
- Stávající stožár osvětlení bude nahrazen za nový vč. nového základu a oboustranného výložníku (na stávajícím a novou část skateparku). Stávající základ bude zrušen (odstraněn). Nový základ viz detail.
- POZN.3  
Lavička  
- Odstranění lavičky a přesunutí na vyznačené místo viz poznámka č. 3. Na stávajícím místě lavičky budou odstraněny původní základy. Na novém místě budou provedeny nové základové patky Ø300 mm hl. 600 mm vč. kotvení prvků.
- POZN.4  
Lavička  
- Nová navrhovaná lavička
- POZN.5  
Odpadkový koš  
- Nový navrhovaný odpadkový koš na směsný odpad
- POZN.6  
Obrubník  
- Nově navrhovaný obrubník o rozměrech 200x50x500  
- Detail uložení viz výkresová část PD
- POZN.7  
Šachta  
- Délka nově navrhovaného obrubníku je cca 50 m
- POZN.8  
Výška šachty je třeba upravit dle stávající tloušťky nově navrhované asfaltové plochy.  
Vsakovací rýha  
- vsakovací příkop 1000 x 1000 mm pod plání.

POZNÁMKY

Detail lavičky, dřenu a osvětlení viz výkresová část PD - Detaily

	CETN - metalický kabel
	CETN - optický kabel
	CETN - neoznačený metalický kabel
	ČEVAK - jednotlivá kanalizace
	ČEVAK - vodovod
	ČEZ - nadzemní vedení NN
	RWE - STL potrubí plynu

UPOZORNĚNÍ

ZÁKRESY PODZEMNÍCH A NADZEMNÍCH ZAŘÍZENÍ (SÍTÍ) NESLOUŽÍ JAKO VYTÝČOVACÍ VÝKRES. PŘED ZAHÁJENÍM PRACÍ JE NUTNÉ ZAJISTIT JEJICH VYTÝČENÍ A OZNAČENÍ PODLE PLATNÝCH PŘEDPISŮ.

A	01	02	03	04	05	06	07	08	09	M	<div><div></div><div></div><div></div><div></div><div></div><div></div><div></div><div></div><div></div><div></div></div>	Bpv	±0,000
	10			20			30				2,0		4,0m

AUTORIZACE	Ing. Jiří Žák, ČKAIT - 1400348
------------	--------------------------------

ARCHITEKTURA, PROJEKCE, ENGINEERING, DODAVATELSKÁ ČINNOST A PROJEKT U PROSTŘEDNÍHO MLÝNA 128, 393 01 PELHŘIMOV, TEL.: 565 323 249, WWW.ATELIERAS.CZ
---

hlavní architekt	hlavní projektant	zodpovědný projektant	vypracoval
/	Ing. Jiří Žák	Ing. Jiří Žák	Lucie Křivohlavá

ROZŠÍŘENÍ SKATEPARKU

INVESTOR:	Město Dačice, Krajčova 27, 380 13 Dačice, IČO: 00246476	FORMÁT	4 x A4
MÍSTO STAVBY:	parc.č. 2643/34, 2643/25, k.ú. 624403 obec Dačice, kraj Jihočeský	DATUM	04/2022
CHARAKTER STAVBY:	stavební úpravy	STUPEŇ DOK.	DPS - dokumentace pro provedení stavby
DOKUMENTACE:	D - DOKUMENTACE OBJEKTŮ D.010101 - Technická zpráva D.010102 - Výkres hřiště D.010103 - Výkres detailu	Č. ZAKÁZKY 1068/21 Č. ARCHIVNÍ 1068/AS	
OBSAH:	D.01.01.02 - Půdorys hřiště	MĚŘÍTKO: 1:100	ČÍS. VÝKRESU: D.01.01.02

TOTO DÍLO A JEDNÁ ZE SVÉHO VLASTNOSTI PRÁVNÍKŮ, KTERÝMI JE AS PROJECT CZ S.R.O. POUŽITO V NÁHLADNĚ S OBRÁZKEM A LOGEM AS PROJECT CZ S.R.O. A JE CHRAŇENO JAKO DÍLO AUTORSKÝM ZÁKONEM Č. 129/2000 Sb. V PLATNÉM ZNĚNÍ.