



### Situační výkres širších vztahů

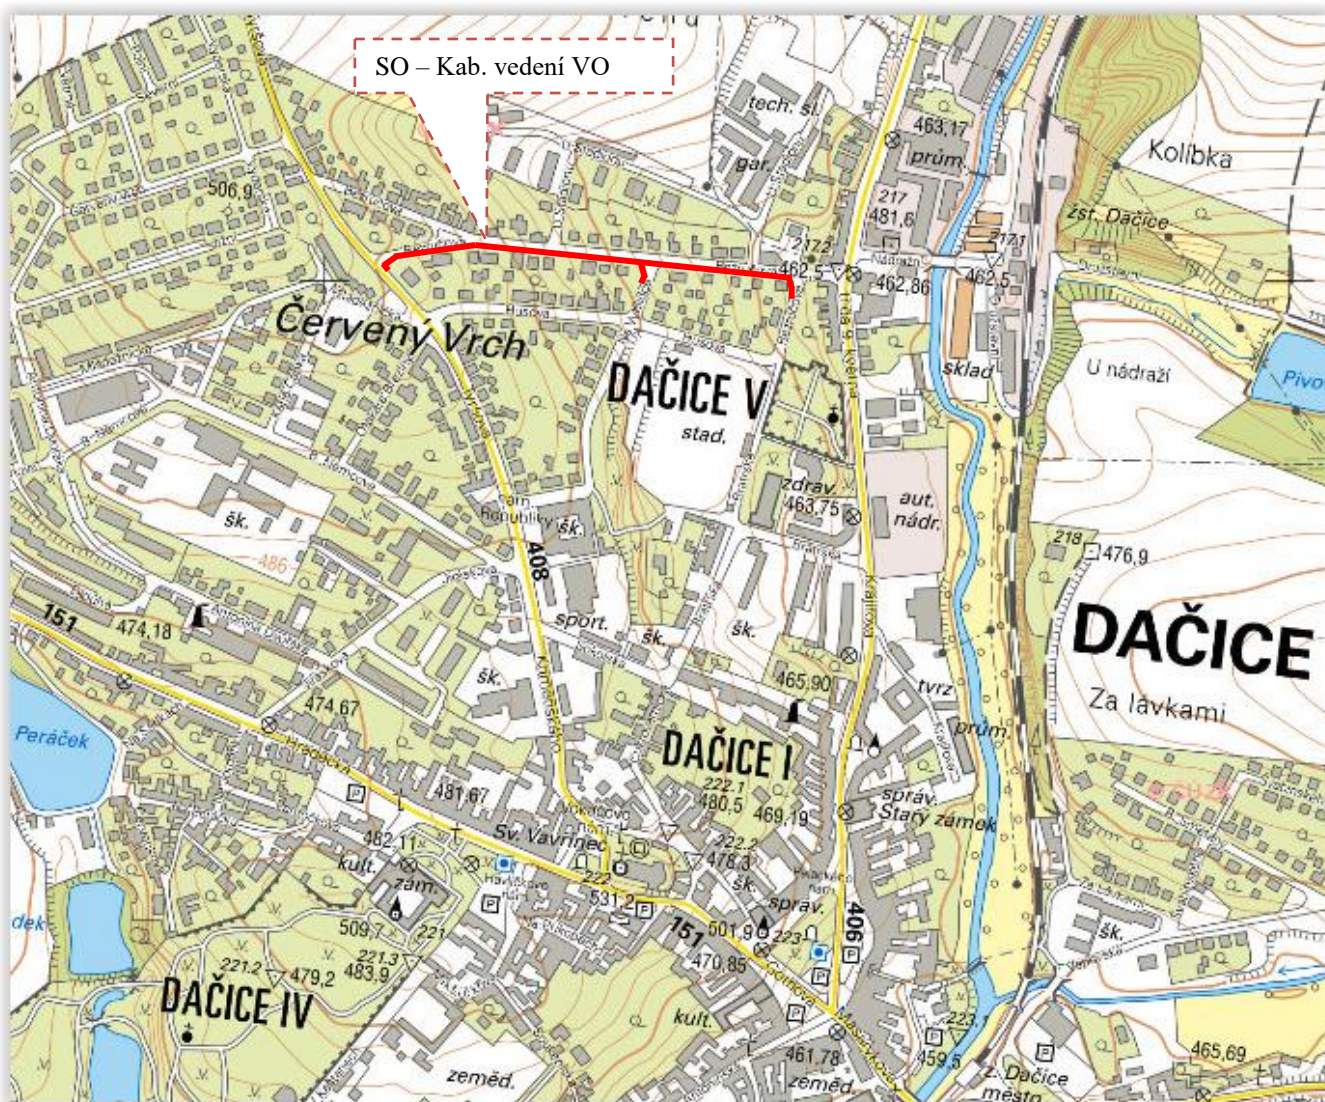

Nakreslil	Matěj Distel	Zodp. projektant	Ing. Miloslav Antoňů	 <b>SETO</b> , spol. s r.o. Hradecká 17/IV 380 01 Dačice tel: 384 420 665
Místo stavby	Dačice	Kraj :	Jihočeský	
Investor	Město Dačice			
Název stavby <b>Dačice, rekonstrukce veřejného osvětlení          v ul. Bezručova, Dačice</b>				Číslo stavby 20/2022
				Název souboru Širší vztahy
				Datum 06/2022
Druh přílohy <b>Situace širších vztahů</b>				Formát výkresu A4
				Měřítko 1:10000
				Číslo výkresu <b>1</b>