


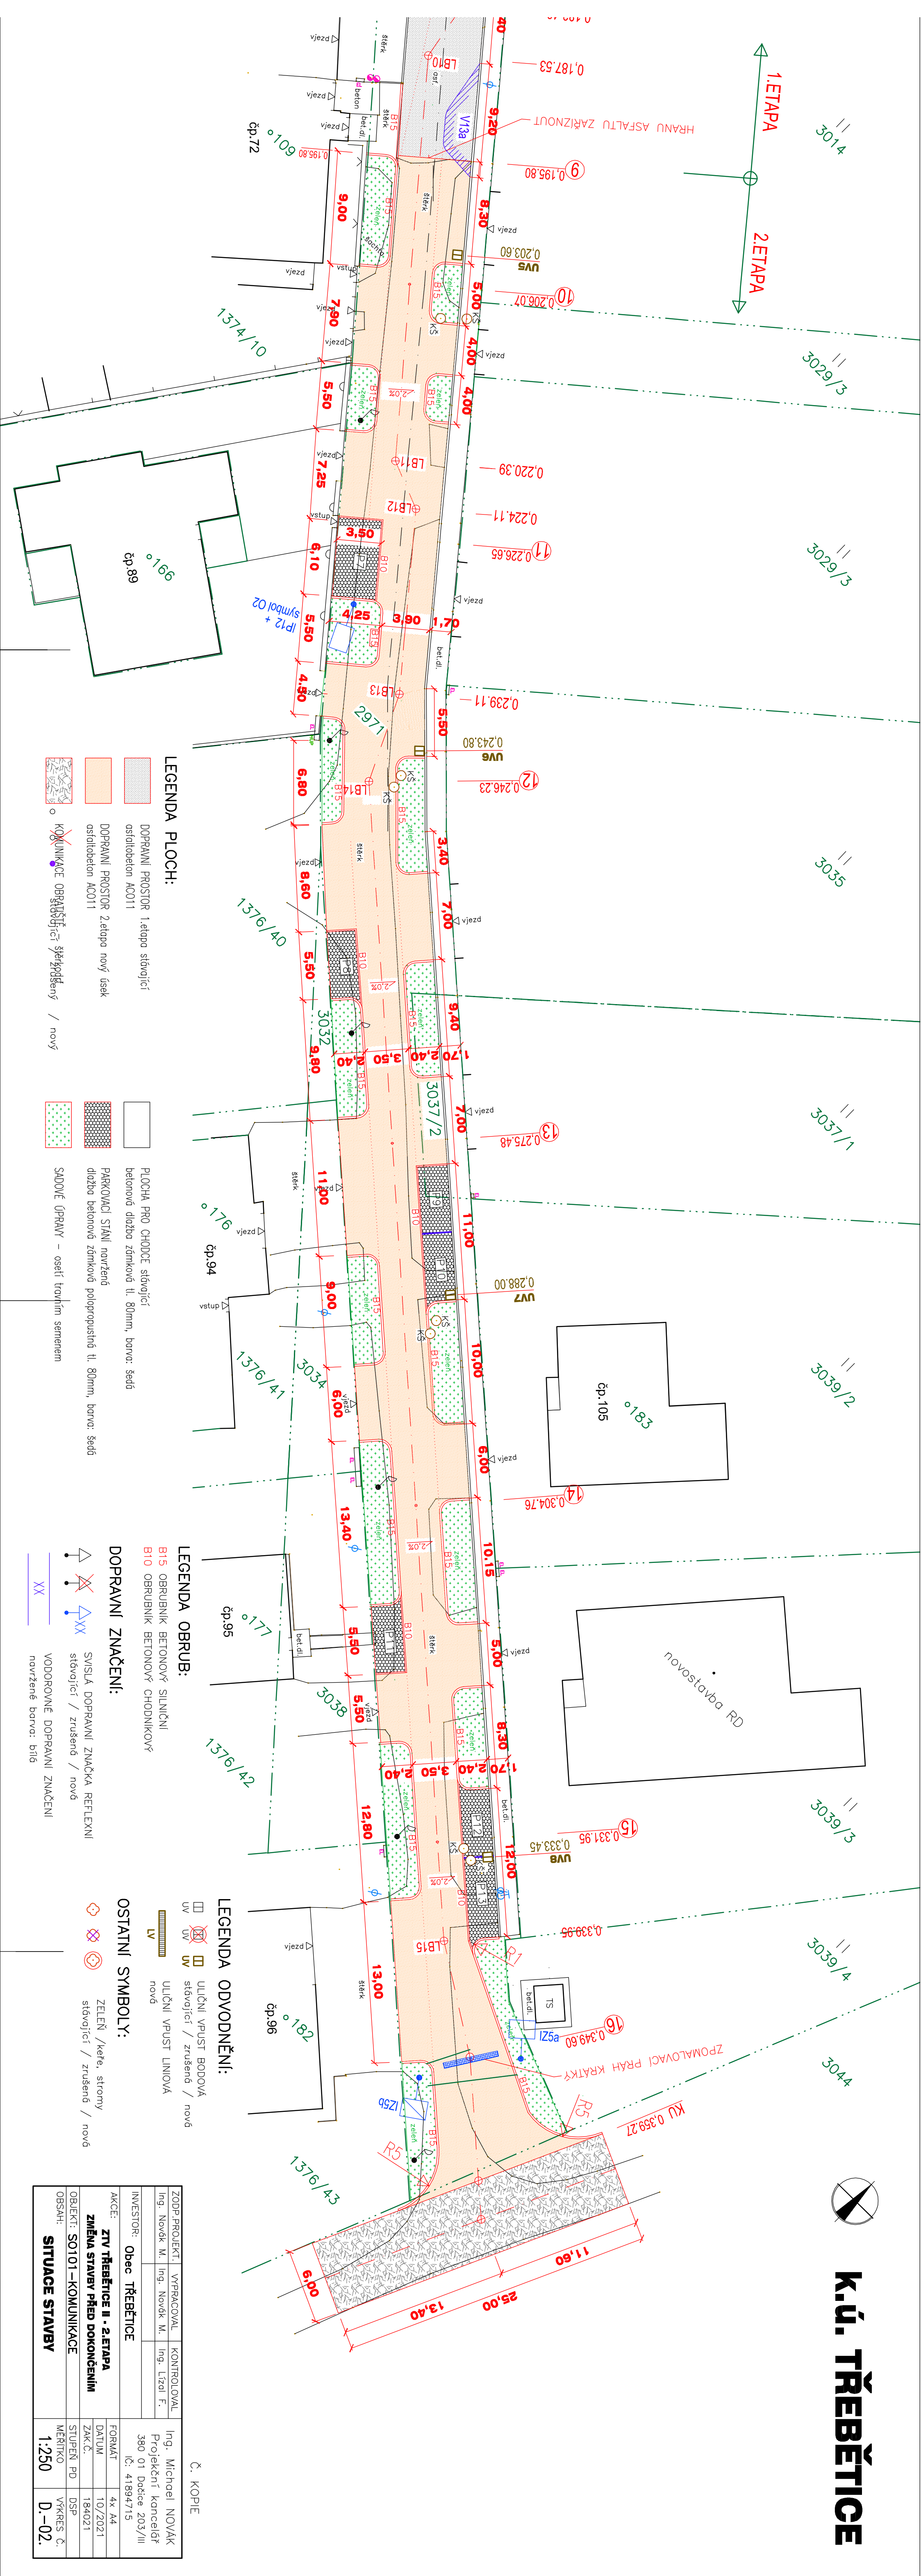

K.Ú. TŘEBĚTICE



LEGENDA PLOCH:

- DOPRAVNÍ PROSTOR 1. etapy stojící ostrožnice ACO11
- DOPRAVNÍ PROSTOR 2. etapy nový lesk ostrožnice ACO11
- KOMUNIKACE OBRUBNICE šikmá / nový

LEGENDA OBRUB:

- PLOCHA PRO CHODCE stojící
- PARKOVACÍ STAN nově
- SAUOVÉ ÚPRAVY - osvětlení nově

LEGENDA OBRUB:

- B15 OBRUBNICE BETONOVÝ SILNICE
- B10 OBRUBNICE BETONOVÝ CHODKOVÝ
- DOPRAVNÍ ZNAČENÍ SVISLÁ DOPRAVNÍ ZNAČKA REFLEXNÍ stojící / zrušené / nové
- VODROVNÉ DOPRAVNÍ ZNAČENÍ nově barge: b116

LEGENDA ODVODNĚNÍ:

- ULČNÍ VPUST BODOVÁ nově
- ULČNÍ VPUST LINOVÁ nově
- ZELEŇ / keř, stromy stojící / zrušené / nové

OSTATNÍ SYMBOLY:

- SITUACE STAVBY

ZODP. PROJEKT	VYPRACOVAL	KONTROLOVAL
Ing. Novák M.	Ing. Novák M.	Ing. Michael NOVÁK
INVESTOR:	Obec TŘEBĚTICE	PROJEKTANT: kancelář 380 01 Dvůr 203/III
AKCE:	ZTV TŘEBĚTICE II - 2. ETAPA	Č. 41894719
OBJEKT:	ZMĚNA STAVBY PŘED DOKONČENÍM	DATA: 10/2021
OSAH:	SO 101 - KOMUNIKACE	ZAK.Č.: 184021
		STUPEŇ: PO
		VRKES: Č
		MĚŘÍTKO: 1:250
		D. - 02.