

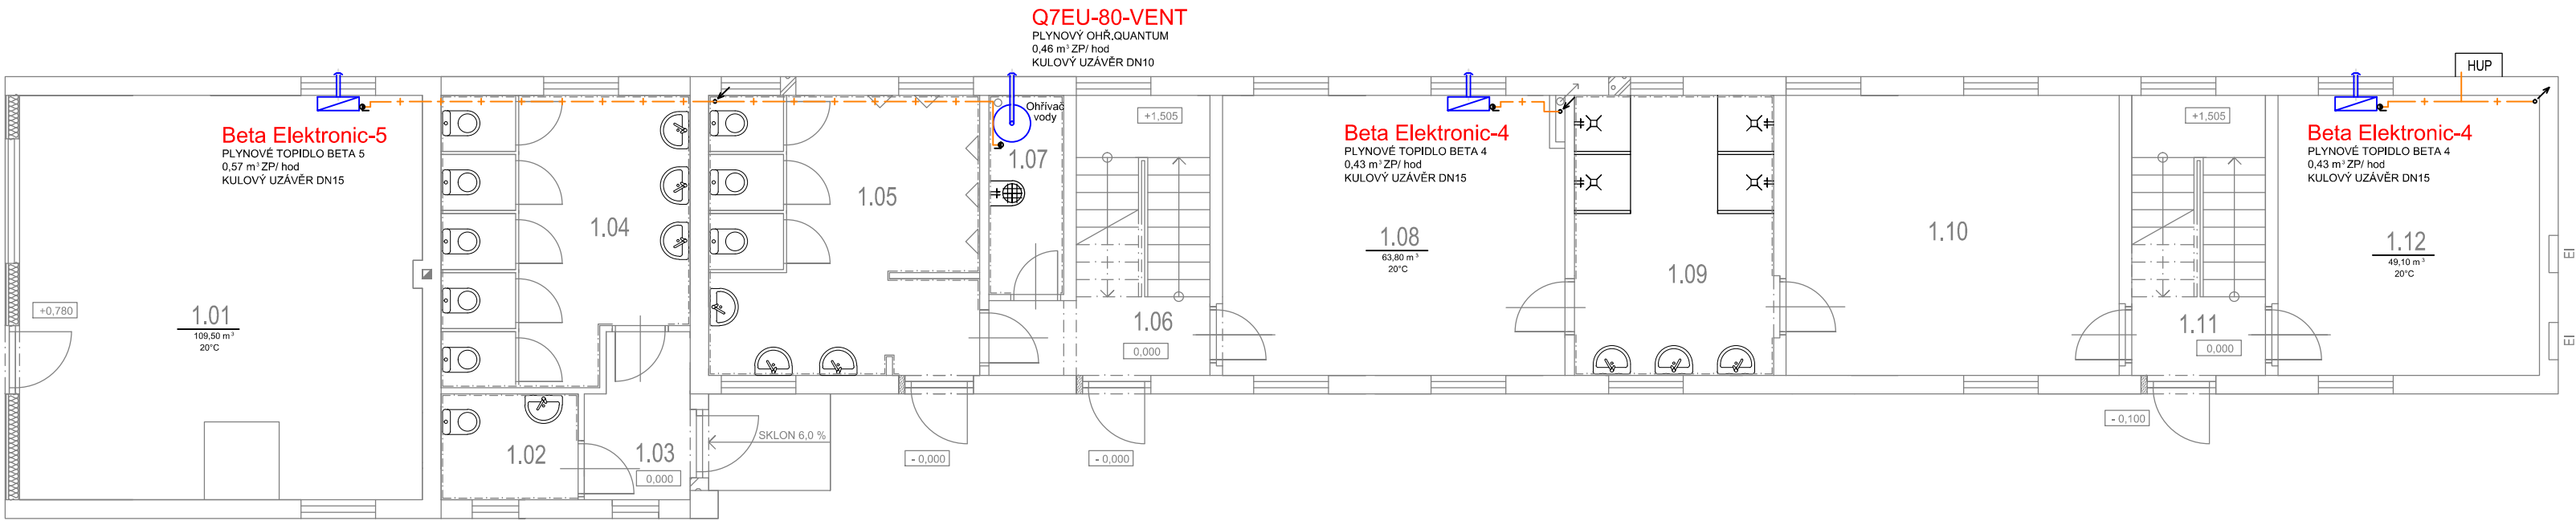


Půdorys 1.NP

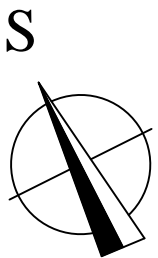

Půdorys podkroví

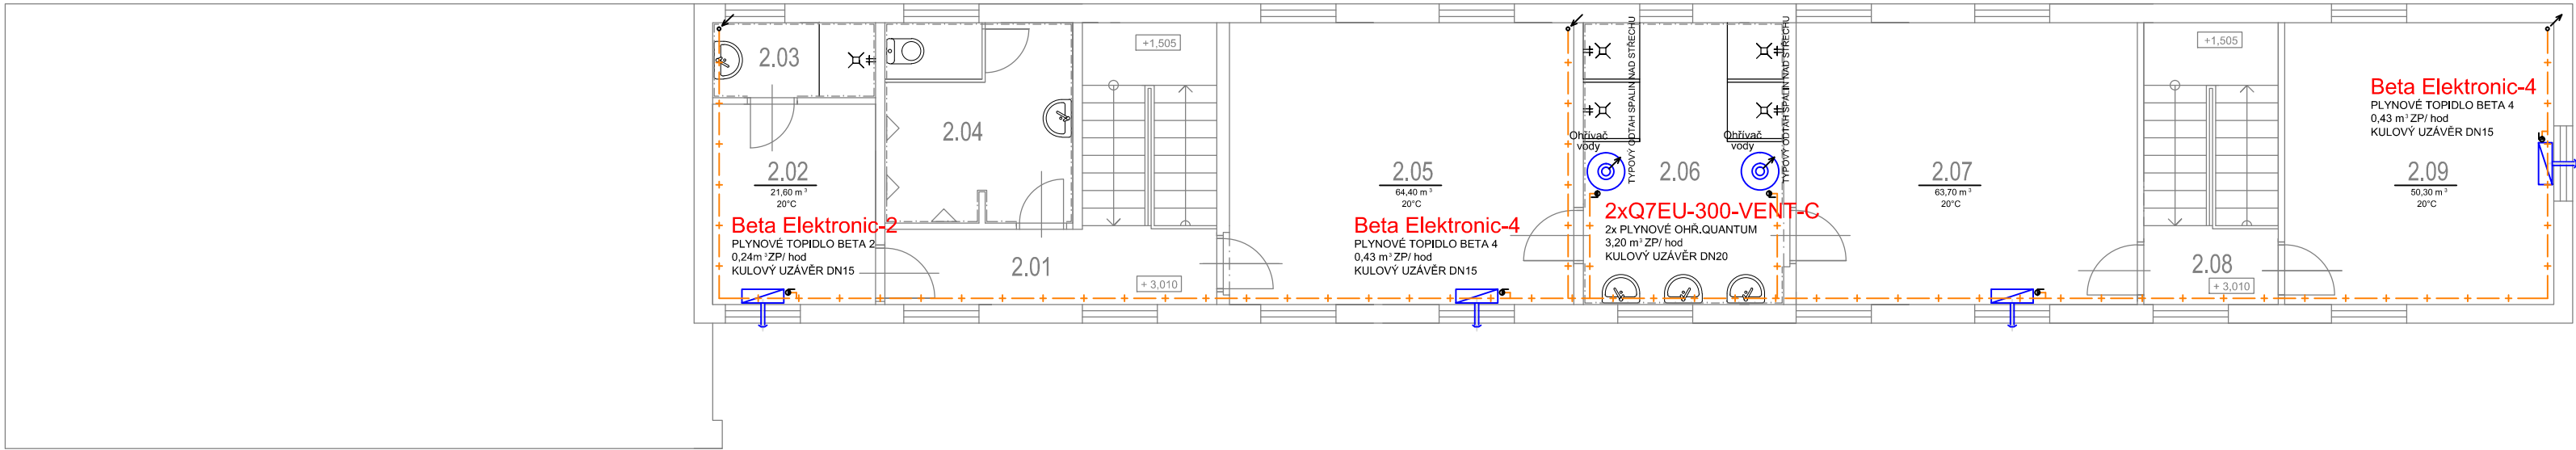

ZODP. PROJEKTANT:	Ing. arch. Miroslav Dvořák	Ing. Lukáš Chocholouš PROJEKTOVÁ ČINNOST VE VÝSTAVBĚ Krajčřova 13/1, 380 01 Dačice IČ. 053 28 055 +420 608 349 618 lchocholous@seznam.cz	
VYPRACOVAL:	Ing. Lukáš Chocholouš		
INVESTOR:	Obec Třebětice, č. p. 11, 38001 Třebětice		
MÍSTO STAVBY:	p.č. st. 107, 953/3 k.ú. Třebětice u Dačic		
AKCE:	Stavební úpravy a nástavba budovy sportovního areálu Třebětice	ZAK. Č.:	
		STUPEŇ PD:	DSP
OBJEKT:	S002 – PLYNOFIKACE OBJEKTU	FORMÁT:	4 x A4
ČÁST:	D.1 DOKUMENTACE OBJEKTU	DATUM:	10. 2021
OBSAH:	Půdorys 1.NP, podkroví – nový stav	MĚŘÍTKO: 1:100	Č.VÝKRESU: 1