



Půdorys krovu

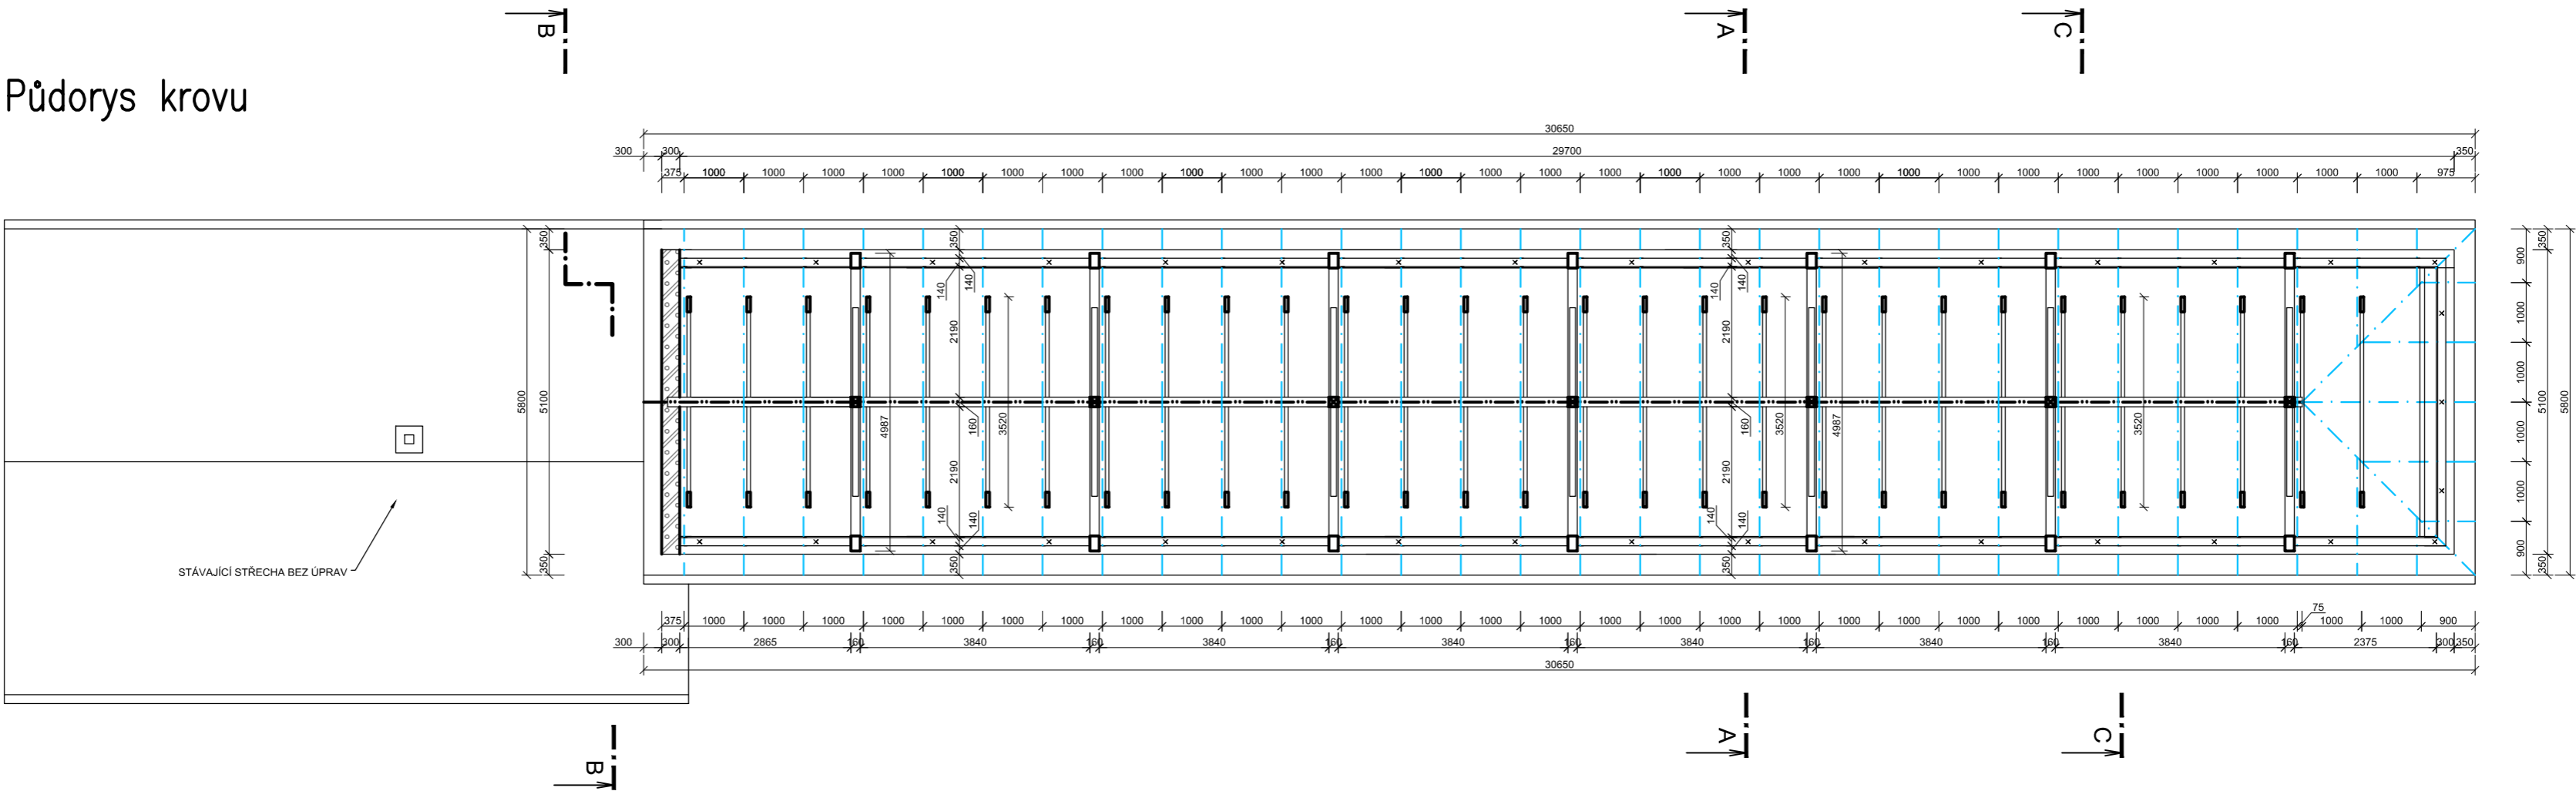

Půdorys stropu

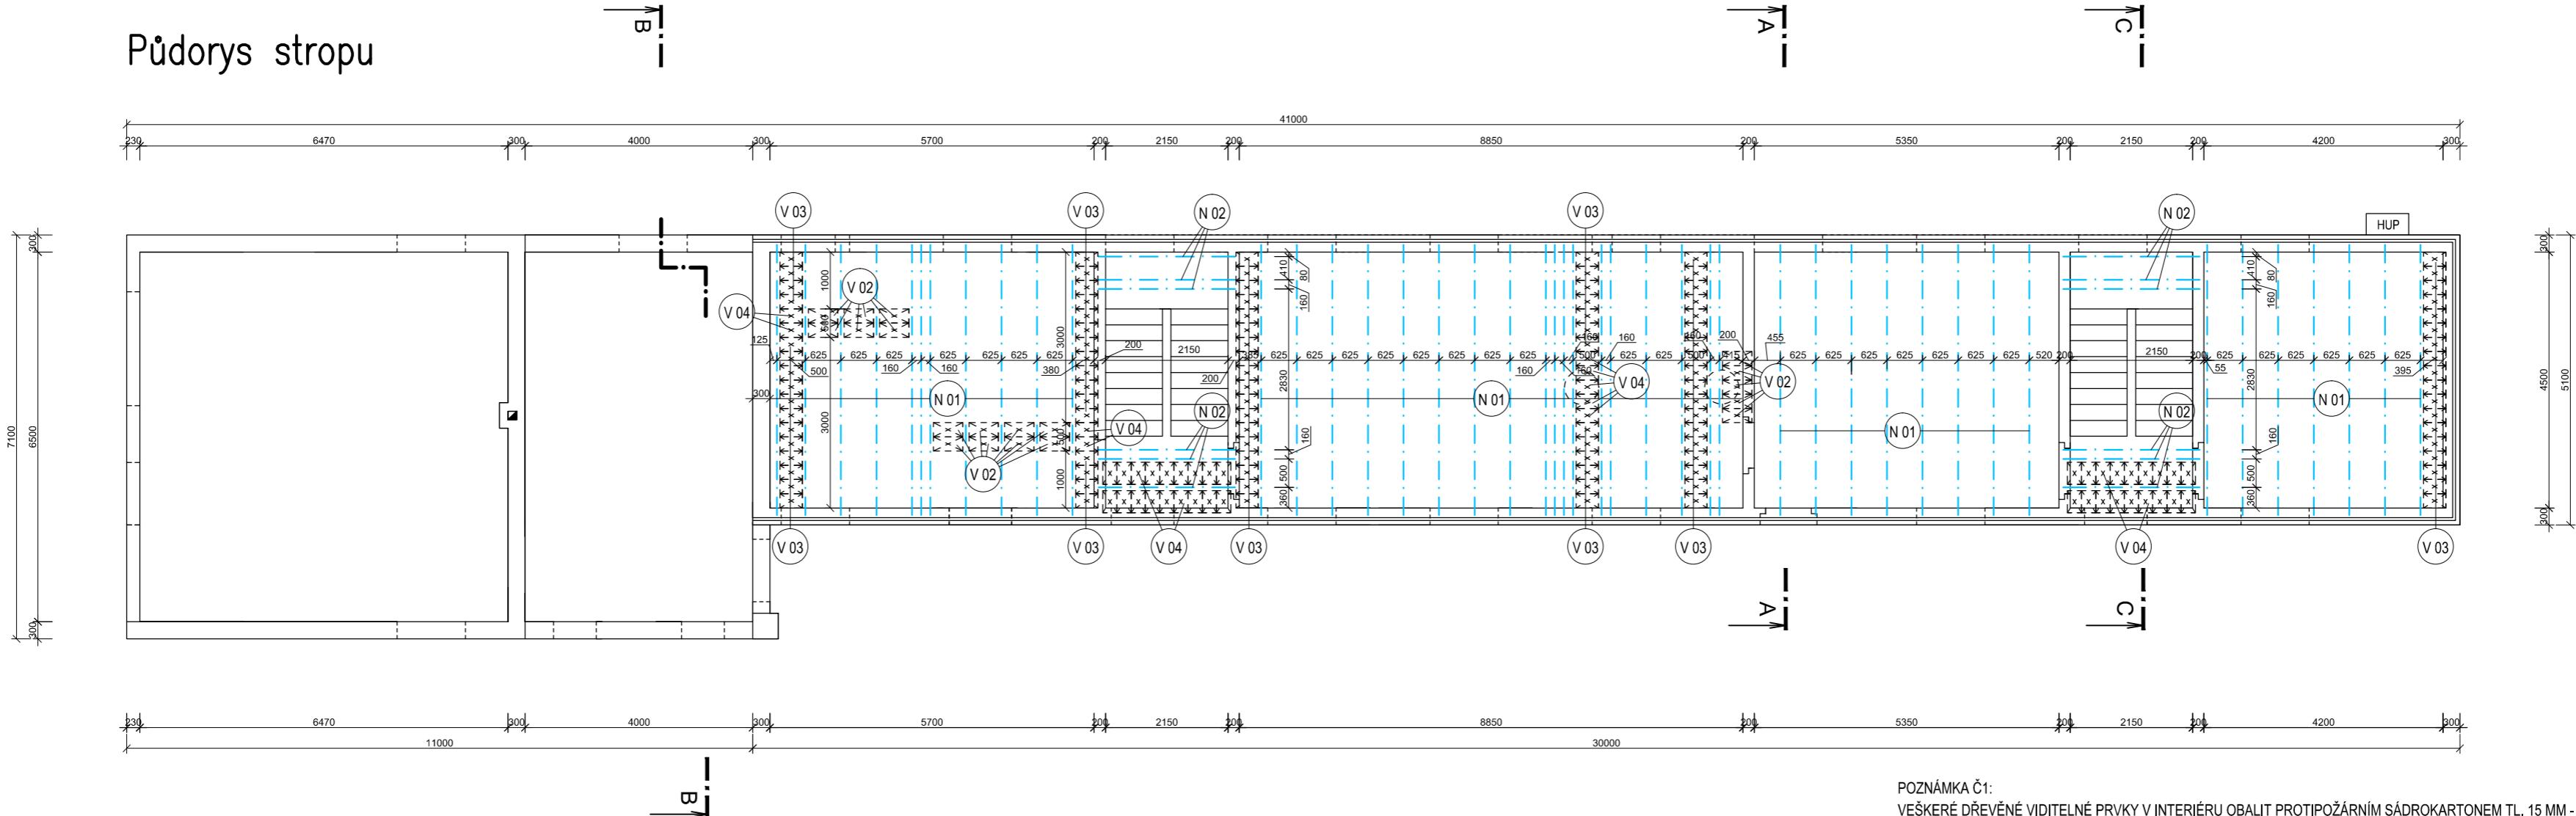

VÝPIS STROPNÍCH NOSNÍKŮ:

- N 01 DĚLKA - 4750 MM, POČET - 44 KS
N 02 DĚLKA - 2500 MM, POČET - 12 KS - NUTNO ZKRÁTIT NA DÉLKU 2400 MM

VÝPIS STROPNÍCH VLOŽEK:

- V 01 D/Š/V - 250/525/150 MM, POČET - 575 KS
V 02 D/Š/V - 250/515/80 MM, POČET - 19 KS
V 03 D/Š/V - 250/400/150 MM, POČET - 99 KS
V 04 D/Š/V - 250/390/80 MM, POČET - 45 KS

POZNÁMKA Č3:
Pozedníci kotvit cca po 2 m do ŽB věnce závitovou tyčí průměr 16 mm.
Krokve s kleštinami spojovat závitovou tyčí průměr 16 mm.
Veškeré dřevěné prvky ošetřit proti dřevokaznému hmyzu a dřevokazným houbám.
Přesné délky trámů doměřit až na stavbě.



POZNÁMKA Č1:
VEŠKERÉ DŘEVĚNÉ VIDITELNÉ PRVKY V INTERIÉRU OBALIT PROTIPOŽÁRNÍM SÁDROKARTONEM TL. 15 MM - POŽÁRNÍ ODOLNOST - EI 30.
PODHLEDY BUDOU Z PROTIPOŽÁRNÍHO SÁDROKARTONU TL. 15 MM NA OCELOVÉM ROŠTU - POŽÁRNÍ ODOLNOST - EI 30.

ZODP. PROJEKTANT:	Ing. arch. Miroslav Dvořák	Ing. Lukáš Chocholouš
VYPRACOVAL:	Ing. Lukáš Chocholouš	PROJEKTOVÁ ČINNOST VE VÝSTAVBĚ
INVESTOR:	Obec Třebětice, č. p. 11, 38001 Třebětice	Krajčřova 13/1, 380 01 Dačice
		IČ. 053 28 055
		+420 608 349 618
		lchocholous@seznam.cz
MÍSTO STAVBY:	p.č. st. 107, 953/3 k.ú. Třebětice u Dačic	
AKCE:	Stavební úpravy a nástavba budovy sportovního areálu Třebětice	ZAK. Č.:
		STUPEŇ PD: DSP
OBJEKT:		FORMÁT: 4 x A4
ČÁST:	D.1 DOKUMENTACE OBJEKTU	DATUM: 10. 2021
OBSAH:	Půdorys stropu a krovu – nový stav	MĚŘÍTKO: 1:100
		Č.VÝKRESU: 8