


DETAIL POUZDRA - VOLEJBAL

PROBARVENÝ ASFALT

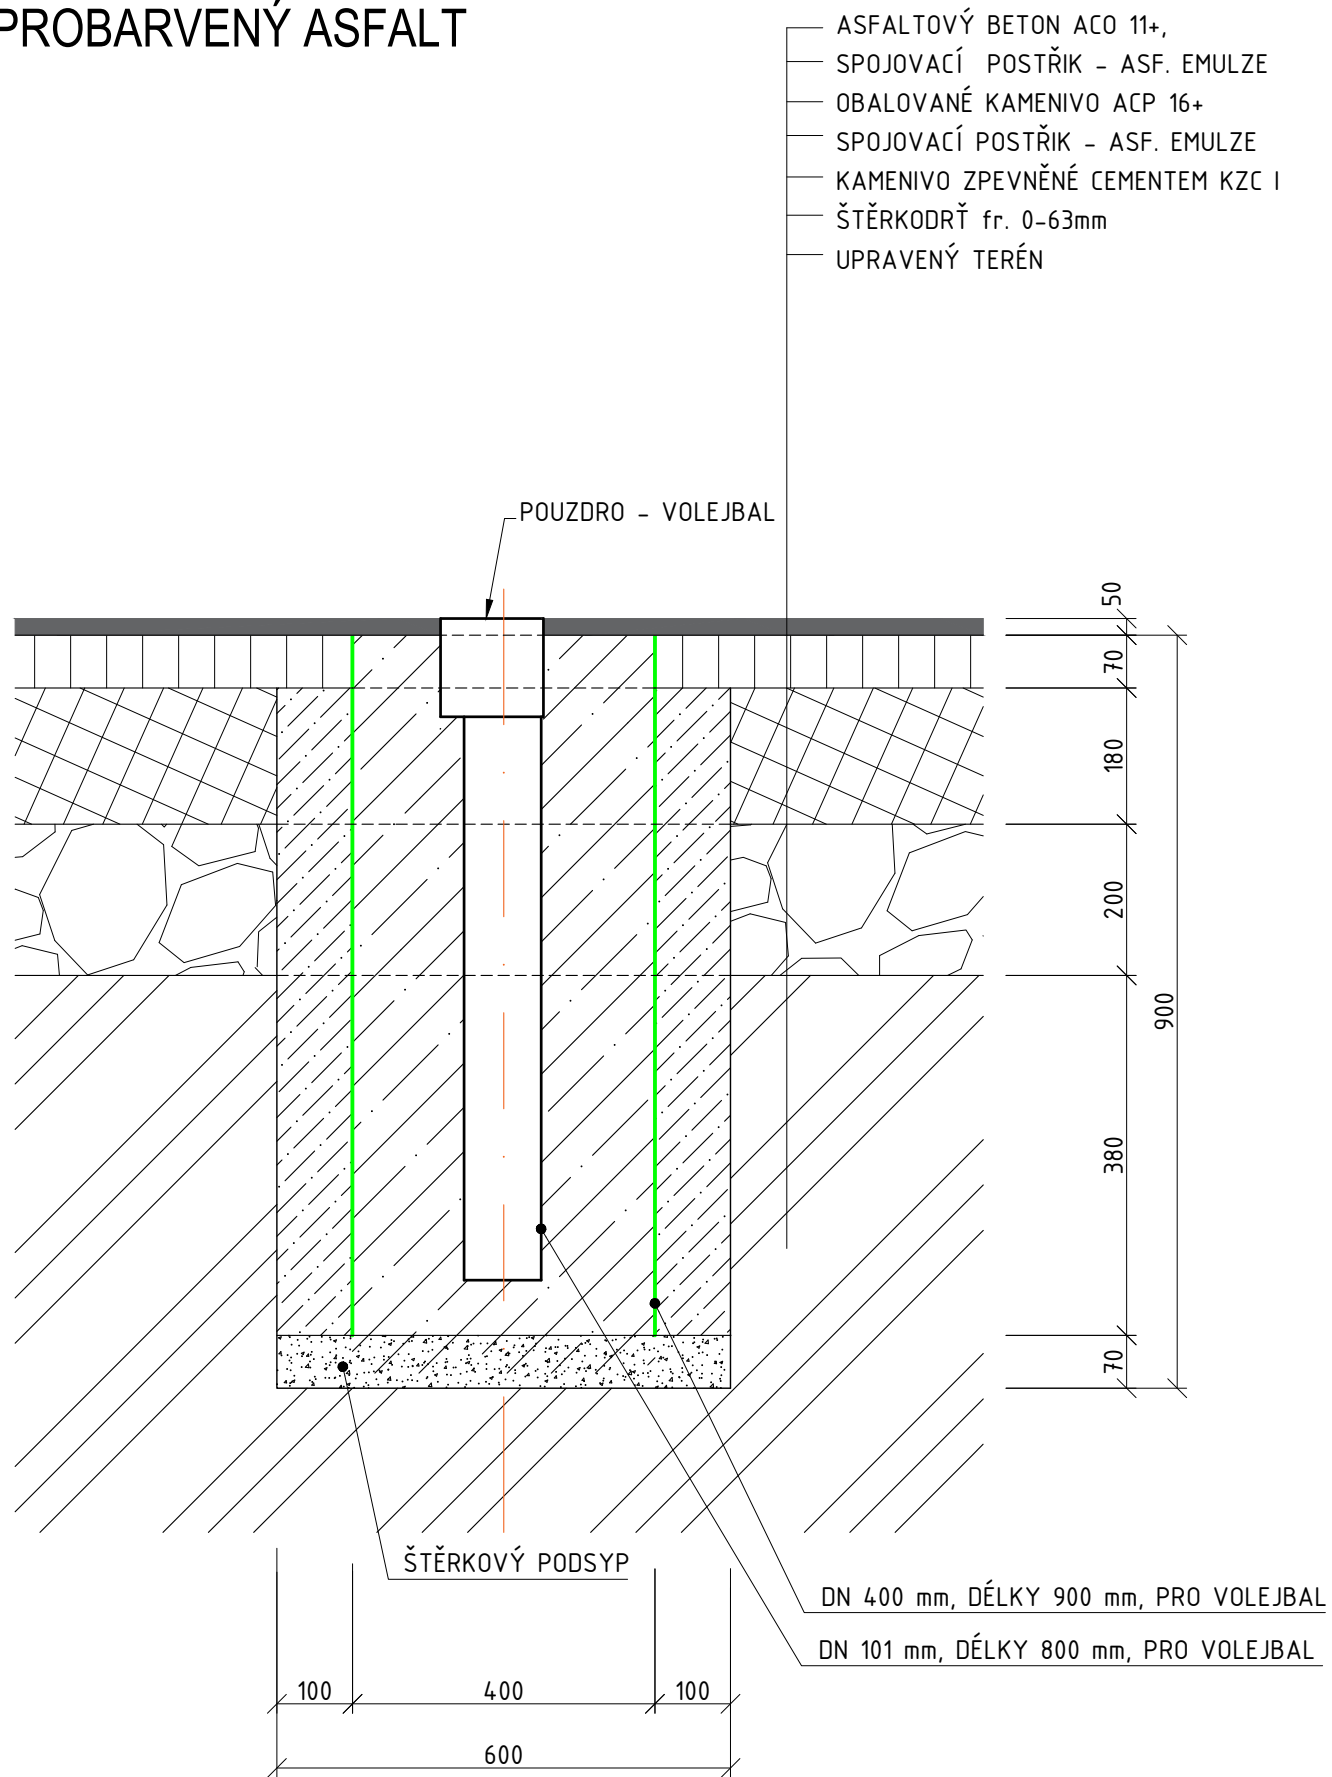


tl. 50 mm

+l.70 mm


tl.180 mm


tl.200 mm

PŮDORYS

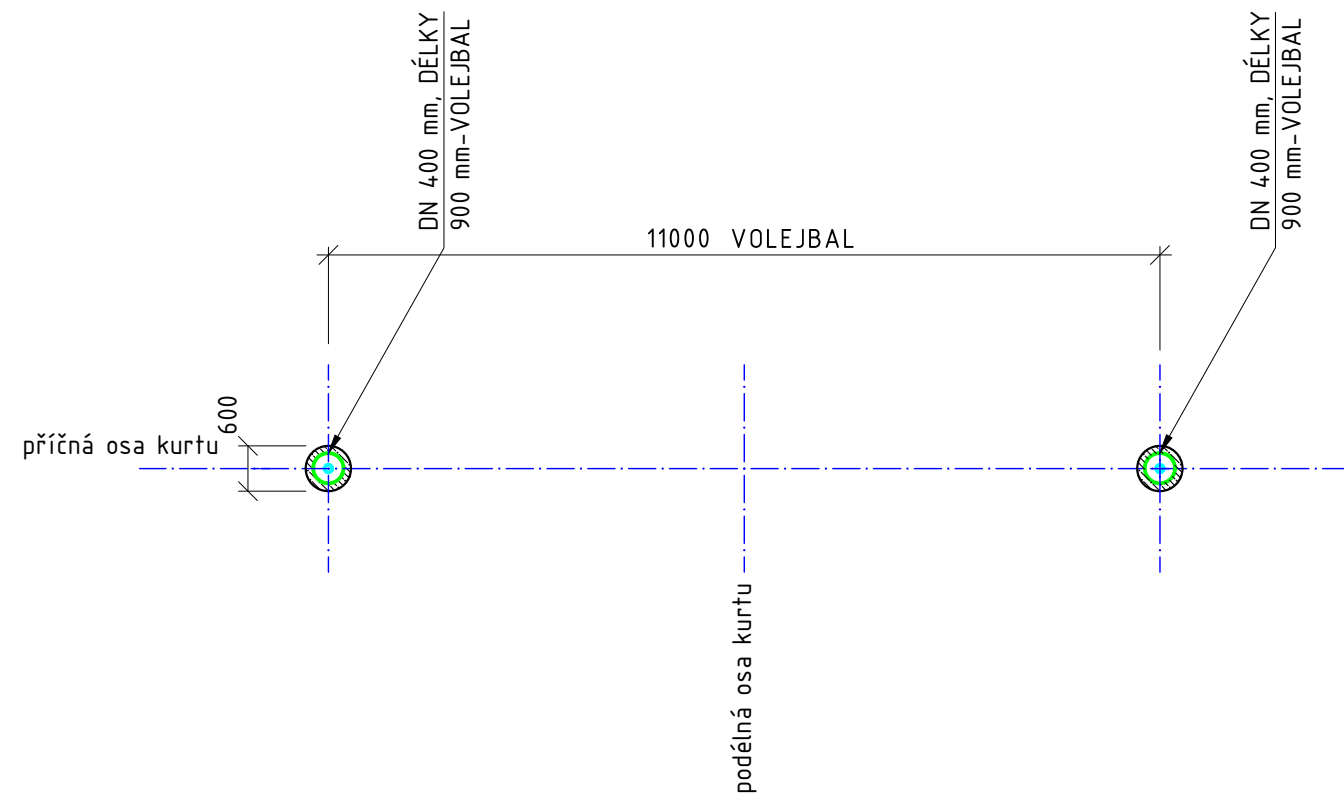

A	01	02	03	04	05	06	07	08	09	M	<div><div></div><div></div><div></div><div></div><div></div><div></div><div></div><div></div><div></div><div></div></div>	Bpv	±0,000
	10			20			30				2,0		4,0m

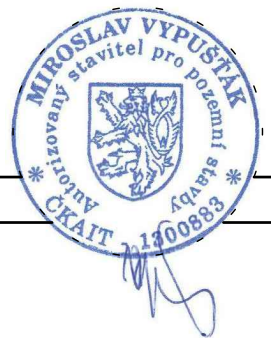

AUTORIZACE	Miroslav Vypušťák, ČKAIT - 1300883		
	AS PROJECT CZ s.r.o.		
	ARCHITEKTURA, PROJEKCE, ENGINEERING, DODAVATELSKÁ ČINNOST A PRODEJ		
	U PROSTŘEDNÍHO MLÝNA 128, 393 01 PELHŘIMOV, TEL.: 565 323 249, WWW.ATELIERAS.CZ		
	hlavní architekt	hlavní projektant	zodpovědný projektant
	/	Ing. Jiří Žák	Ing. Jiří Žák
			Miroslav Vypušťák

Bílkov - výstavba víceúčelového hřiště

INVESTOR:	Město Dačice, Krajčírova 27, 380 13 Dačice, IČO: 00246476	FORMÁT	2 x A4
MÍSTO STAVBY:	parc.č. 548/14, k.ú. Bílkov obec Dačice, kraj Jihočeský	DATUM	07/2022
CHARAKTER STAVBY:	novostavba	STUPEŇ DOK.	DUR+DSP+DPS
DOKUMENTACE:	D – DOKUMENTACE OBJEKTŮ	Č. ZAKÁZKY	1063/21
		Č. ARCHIVNÍ	1063/CZ
OBSAH:	Detail pouzdra – volejbal (asfalt)	MĚŘÍTKO: 1:10	ČÍS. VÝKRESU: D.1.1.1–109