



Legenda materiálů :

- Obvodové nosné zdívko tl. 450mm z cihel termoizolačních na maltu MVC 2,5
- Obvodové nosné zdívko tl. 375mm z cihel termoizolačních na maltu MVC 2,5
- Vnitřní nosné zdívko tl. 250mm z cihel nosných na maltu MVC 2,5
- Vnitřní příčka tl. 100mm z cihel dutých dvouděrových


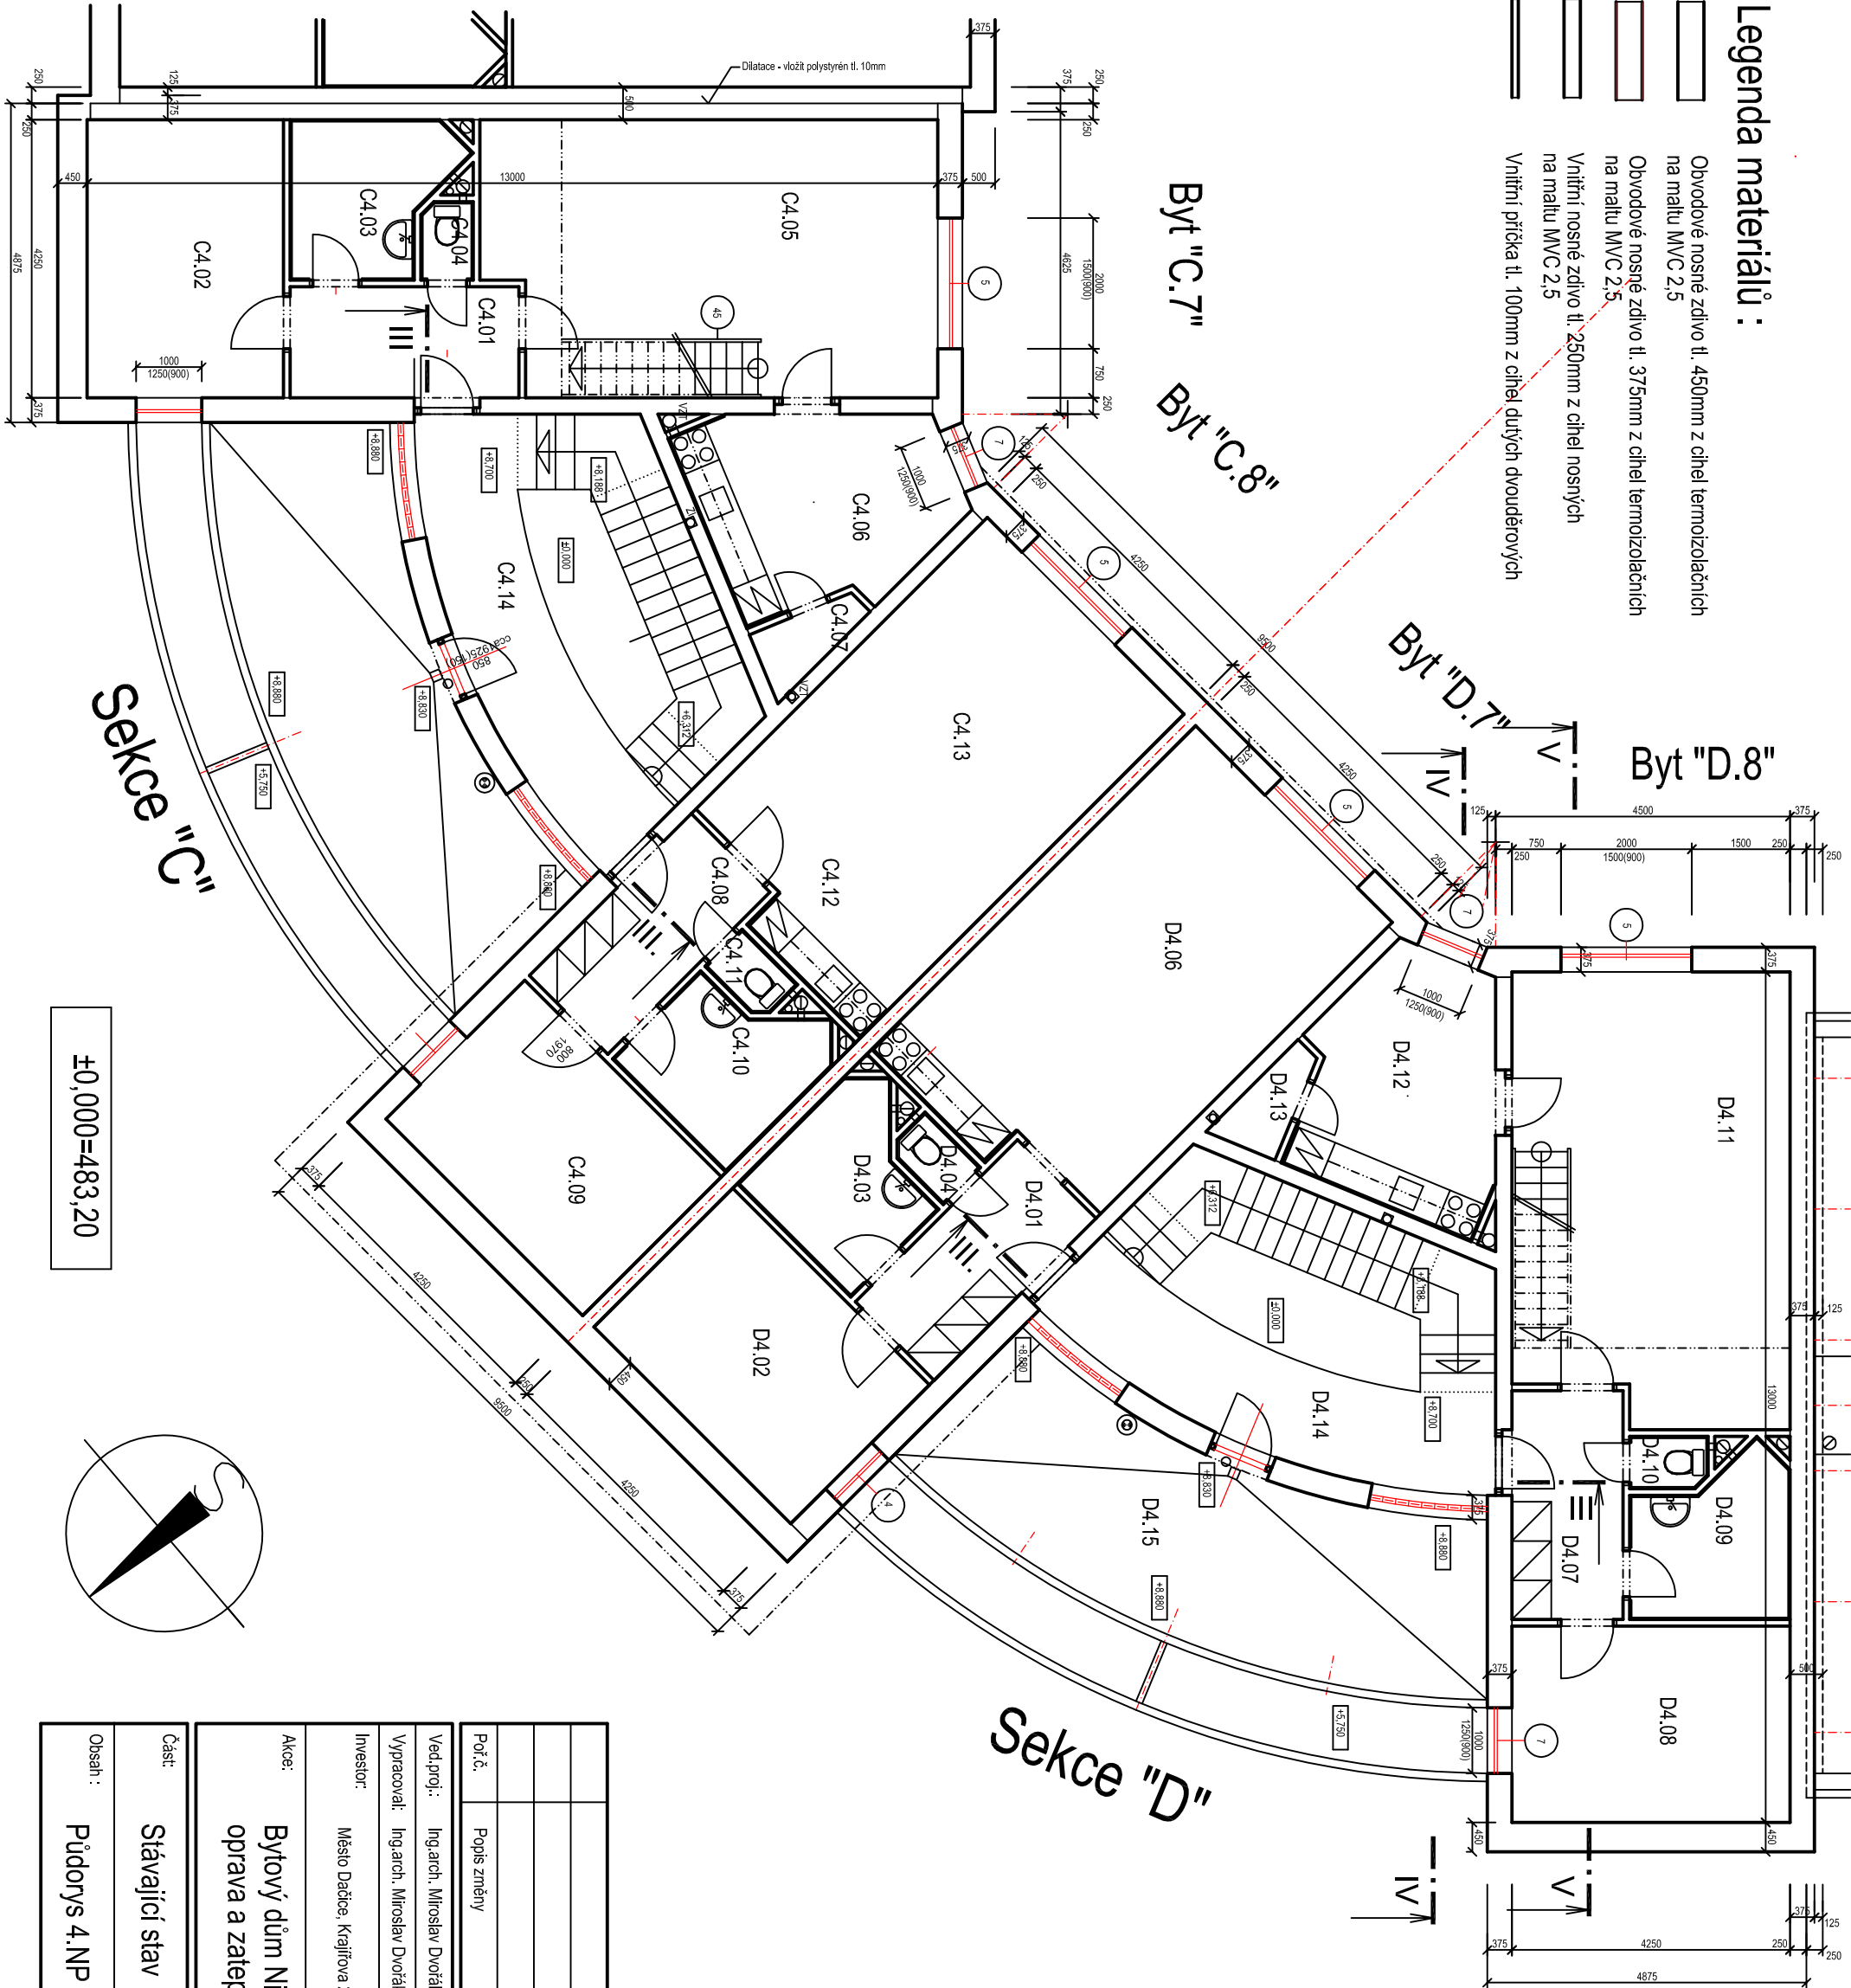


±0,000=483,20

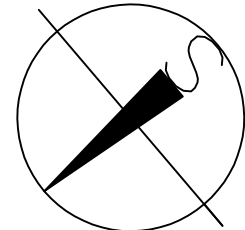

Tabulka místností

| Sekce | Část | Místnost číslo | Název místnosti | Plocha /m2/ |
|-------|-------------------------|----------------|------------------|-------------|
| C | Byt C7 3 + 1 mezonet | C 4.01 | Předsíň | 05,95 |
| | | C 4.02 | Ložnice | 12,75 |
| | | C 4.03 | Koupelna | 05,39 |
| | | C 4.04 | WC | 00,94 |
| | | C 4.05 | Obývací pokoj | 28,49 |
| | Byt C8 2 + kk | C 4.06 | Kuchyně | 10,30 |
| | | C 4.07 | Spíž | 01,37 |
| | | C 4.08 | Předsíň | 05,95 |
| | | C 4.09 | Ložnice | 12,75 |
| | | C 4.10 | Koupelna | 05,39 |
| | Domovní vybavení | C 4.11 | WC | 00,94 |
| | | C 4.12 | Pracovní kuchyně | 06,82 |
| | | C 4.13 | Obývací pokoj | 21,68 |
| | | C 4.14 | Schodiště | 24,00 |
| | | C 4.15 | Terasa | 24,42 |
| D | Byt D7 2 + kk | D 4.01 | Předsíň | 05,95 |
| | | D 4.02 | Ložnice | 12,75 |
| | | D 4.03 | Koupelna | 05,39 |
| | | D 4.04 | WC | 00,94 |
| | | D 4.05 | Pracovní kuchyně | 06,82 |
| | Byt D8 3 + 1 mezonet | D 4.06 | Obývací pokoj | 21,68 |
| | | D 4.07 | Předsíň | 05,95 |
| | | D 4.08 | Ložnice | 12,75 |
| | | D 4.09 | Koupelna | 05,39 |
| | | D 4.10 | WC | 00,94 |
| | Domovní vybavení | D 4.11 | Obývací pokoj | 28,49 |
| | | D 4.12 | Kuchyně | 10,30 |
| | | D 4.13 | Spíž | 01,37 |
| | | D 4.14 | Schodiště | 24,00 |
| | | D 4.15 | Terasa | 24,42 |
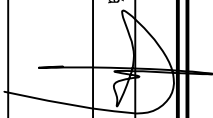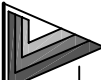
| | | | | | |
|-------------|---|---|---------------|-------------|--------|
| | | | | | |
| | | | | | |
| | | | | | |
| | | | | | |
| Poř.č. | Popis změny | | | Datum změny | Podpis |
| Ved.proj.: | Ing.arch. Miroslav Dvořák | Projektant : +420 724 04 64 24 www.deltaprojekt.cz | | | |
| Vypracoval: | Ing.arch. Miroslav Dvořák, Ing.arch. Eva Dvořáková |  | | | |
| Investor: | Město Dačice, Krajčova 27, 380 13 Dačice |  DELTA projekt s.r.o. 380 01 Dačice, Antonínská 150/I, IČ: 251 60 150 | | | |
| Akce: | Bytový dům Nivy - Dačice oprava a zateplení bytů C.7 a D.8 | Zak.č.: | 10 05 / 2014 | Kopie: | |
| | | Datum: | květen 2014 | | |
| | | Stupeň: | DPS | | |
| | | | | | |
| Část: | Stávající stav | Místo: | Dačice | Výkres: | |
| Obsah : | Půdorys 4.NP | Okres: | Jindř. Hradec | | |
| | | Počet A4: | 2 | | |
| | | Měřítko: | 1 : 100 | 01 | |