


Legenda materiálů :


- Obvodové nosné zdivo tl. 375mm z cihel termoisolačních na maltu MVC 2.5
- Vnitřní nosné zdivo tl. 250mm z cihel nosných na maltu MVC 2.5
- Vnitřní příčka tl. 100mm z cihel dutých dvouděrových

Byt "D.8"

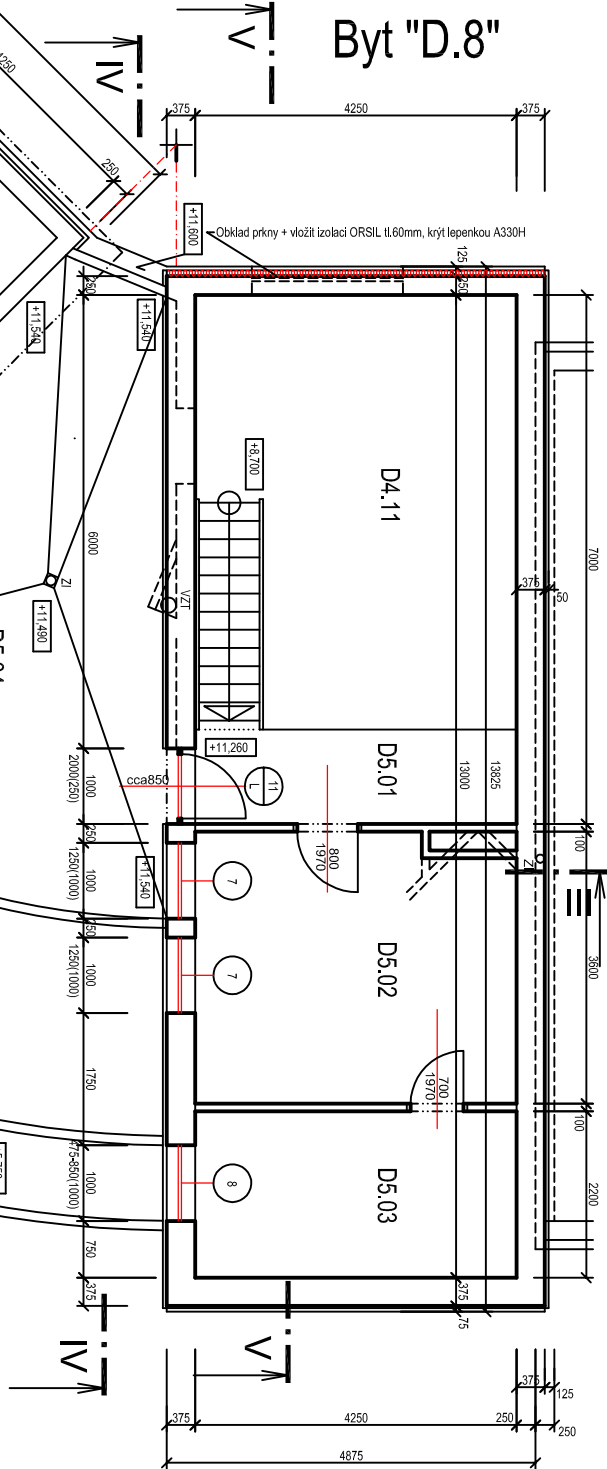

Tabulka místností			
Sekce	Část	Místnost číslo	Název místnosti Plocha /m2
C	Byt C7 3 + 1 mezonet	C 4.05	Prostor OP 05,32
		C 5.01	Galerie 14,86
		C 5.02	Ložnice 09,35
		C 5.03	Šatna - sklad 38,43
		C 5.04	Terasa
		D 4.11	Prostor OP 05,32
D	Byt D8 3 + 1 mezonet	D 5.01	Galerie 14,86
		D 5.02	Ložnice 09,35
		D 5.03	Šatna - sklad 38,43
		D 5.04	Terasa

Byt "C.7"

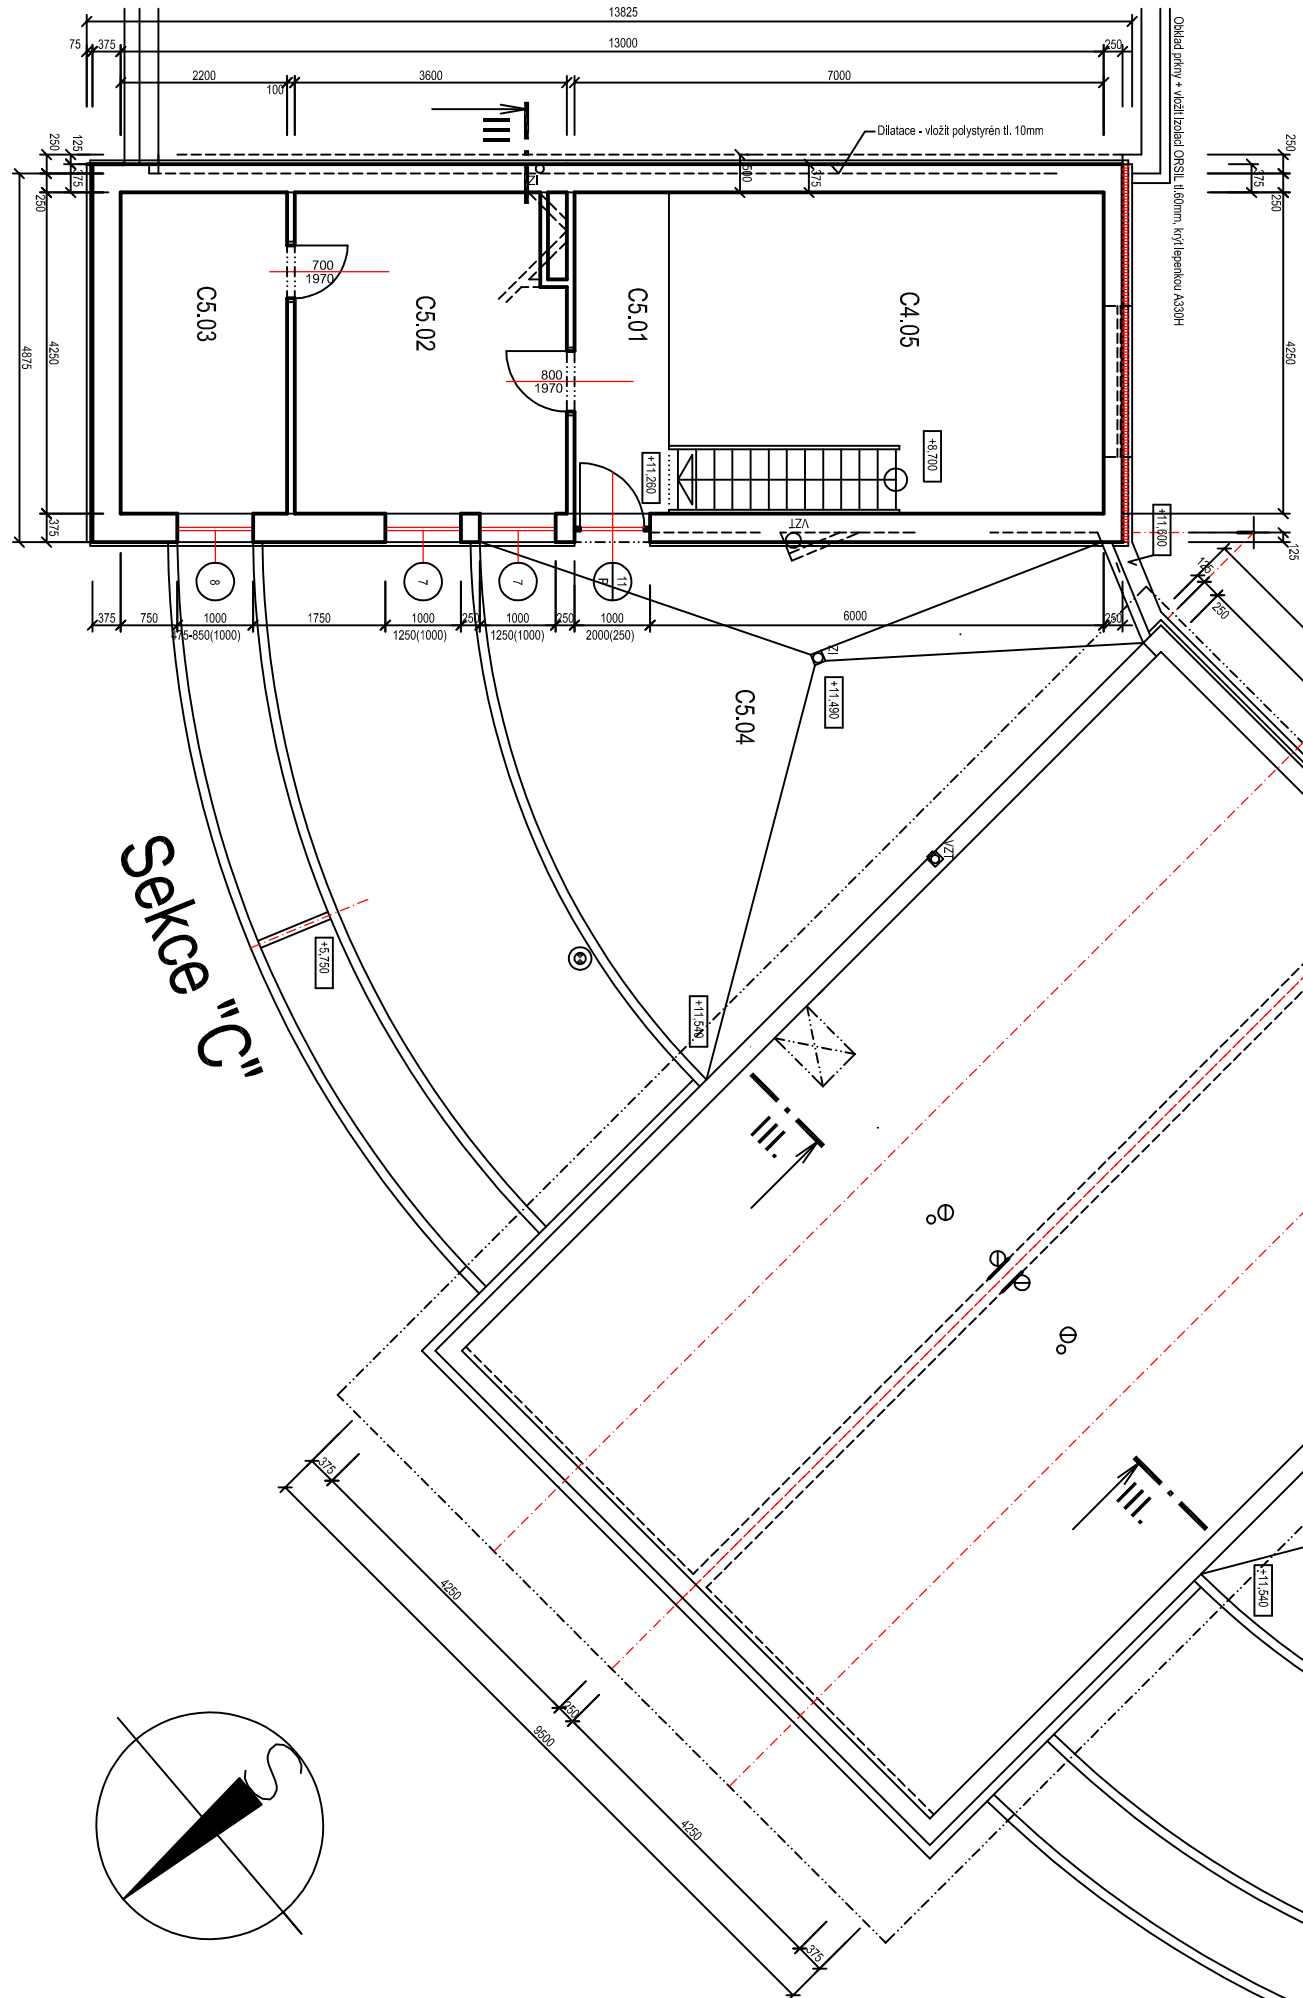

Sekce "D"

±0,000=483,20

Poř.č.		Popis změny		Datum změny		Podpis	
Ved.proj.:		Ing.arch. Miroslav Dvořák		Ing.arch. Miroslav Dvořák		Ing.arch. Miroslav Dvořák	
Výpracoval:		Ing.arch. Miroslav Dvořák, Ing.arch. Eva Dvořáková		Ing.arch. Miroslav Dvořák, Ing.arch. Eva Dvořáková		Ing.arch. Miroslav Dvořák, Ing.arch. Eva Dvořáková	
Investor:		Město Dačice, Kralova 27, 380 13 Dačice		Město Dačice, Kralova 27, 380 13 Dačice		Město Dačice, Kralova 27, 380 13 Dačice	
Akce:		Bytový dům Nivy - Dačice oprava a zateplení bytů C.7 a D.8		Zak.č.: 10 05 / 2014 Datum: květen 2014 Stupeň: DPS		Kopie: 10 05 / 2014 Datum: květen 2014 Stupeň: DPS	
Část:		Stávající stav		Místo: Dačice		Výkres:	
Obsah :		Půdorys 5.NP		Okres: Jindř. Hradec		Počet A4: 2	
				Měřítko: 1 : 100		02	