


LEGENDA:

- NOVÁ KONSTRUKCE VOZOVKY, KRYT Z AB
- STEZKA, ZESÍLENÁ KONSTRUKCE, KRYT Z AB, BARVA ČERVENÁ
- POVRCHOVÁ ÚPRAVA VOZOVKY, KRYT Z AB
- STEZKA, KRYT Z AB
- VSÁKOVACÍ DRENÁŽ
- OPEVNĚNÍ PŘÍKOPU, DLAŽBA Z LOMOVÉHO KAMENE
- ZPEVNĚNÍ KRAJNIC ŠTĚRKODRTI
- TERÉNNÍ ÚPRAVA
- SNÍŽENÝ OBRUBNÍK S VAROVNÝM, SIGNÁLNÍM PÁSEM
SCHEMATICKÉ ZNÁZORNĚNÍ RAMPOVÝCH ČÁSTÍ
- UMĚLÁ VODÍCÍ LINIE

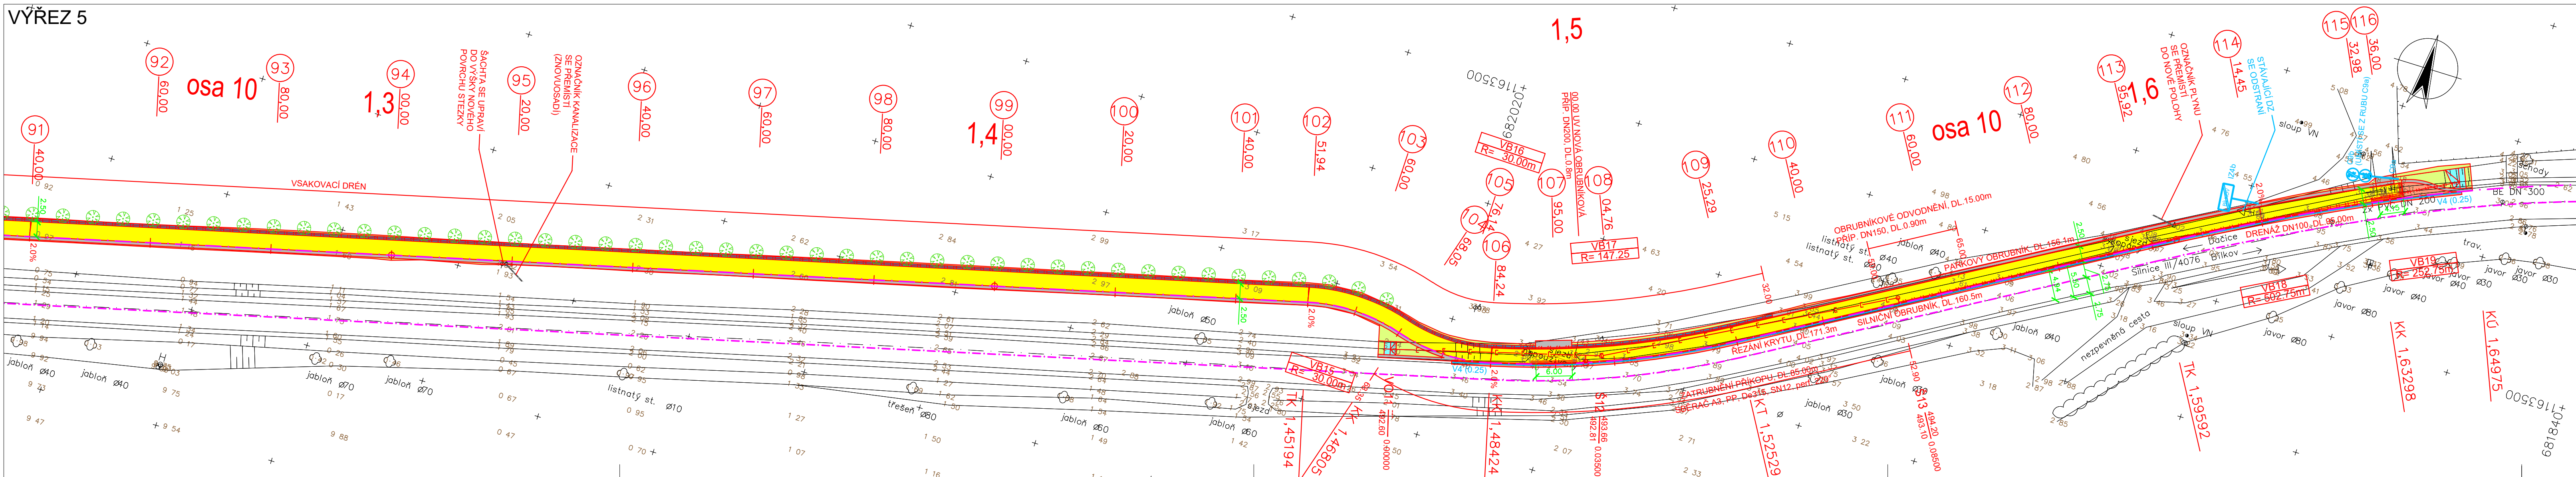

LEGENDA:

- VÝSADBA STROMŮ
- VÝSADBA STROMŮ
- NOVÁ ULIČNÍ VPUST
- NOVÁ DOPRAVNÍ ZNAČKA

POZNÁMKY :

- v místech signálních a varovných pásů se použijí speciální dlažební prvky s výstupky „dlažba pro nevidomé“. Požadavek na materiálové řešení těchto pásů je definován vládním nařízením č. 163/2002 Sb. a TN TZÚS 12.03.04. Uvažuje se použití prvků ze zámkové dlažby.
- umělá vodící linie bude provedena ze speciálních dlažebních prvků s vdrážkami. Požadavek na materiálové řešení těchto pásů je definován vládním nařízením č. 163/2002 Sb. a TN TZÚS 12.03.06
- přirozenou vodící linii tvoří v extraviálu rozhraní mezi zpevněným okrajem a zatravněnou krajnicí stezky, nebo parkový obrubník s převýšením min. 60mm.
- podélné a příčné spády chodníků musí splňovat maximální povolené hodnoty dle vyhlášky 398/2009 Sb.

Změna	Číslo/rok	Vypracoval

SO 101

HIP :	VP :	
Projektant : Ing. Antonín Hlom	Kontroloval : Ing. Lubomír Hlom	Zodp. projektant : Ing. Lubomír Hlom

Stavebník : Město Dačice	Č. zakázky : 1111	Paré č.:
Obec : Dačice	Datum : 04/2022	
Stavba : Výstavba cyklostezek v k.ú. Dačice a Bílkov - trasa 4, Dačice – Bílkov II	Formát : 6 A4	
	Měřítko : 1:500	
Stupeň : PDPS/ZDS		

Příloha : Situace pozemní komunikace, km 0.750 - KÚ	Číslo arch. : 10/15	Číslo přílohy : D.1.1.2 a2
--	------------------------	-------------------------------

WAY project s. r. o.
Jindřichův Hradec, Jarošovská 1126/II
tel.: 384 321 494, 384 327 505
email: wayproject@wayproject.cz