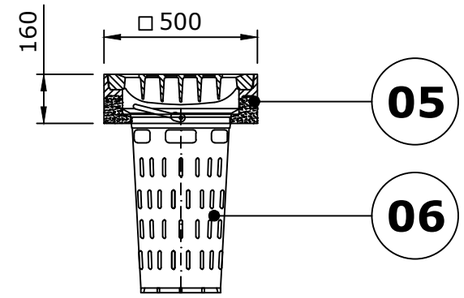

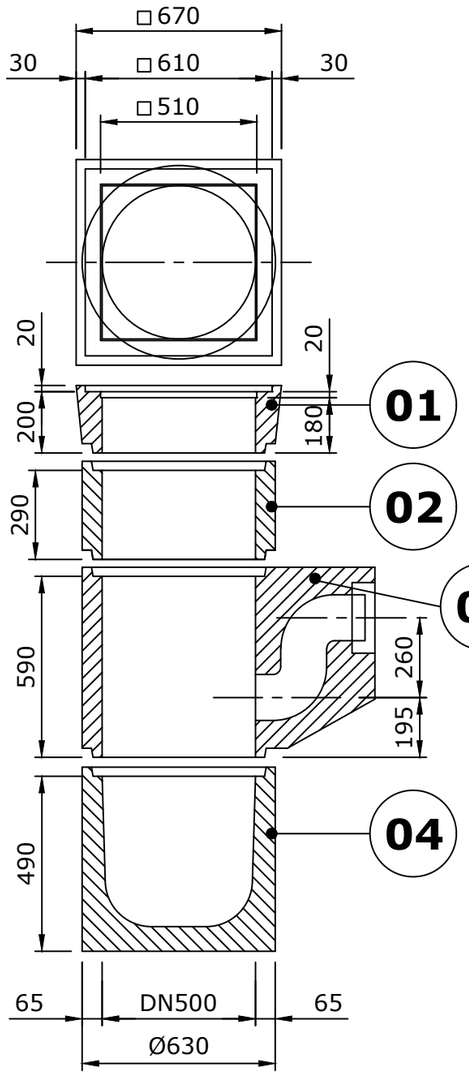

PŮDORYS:

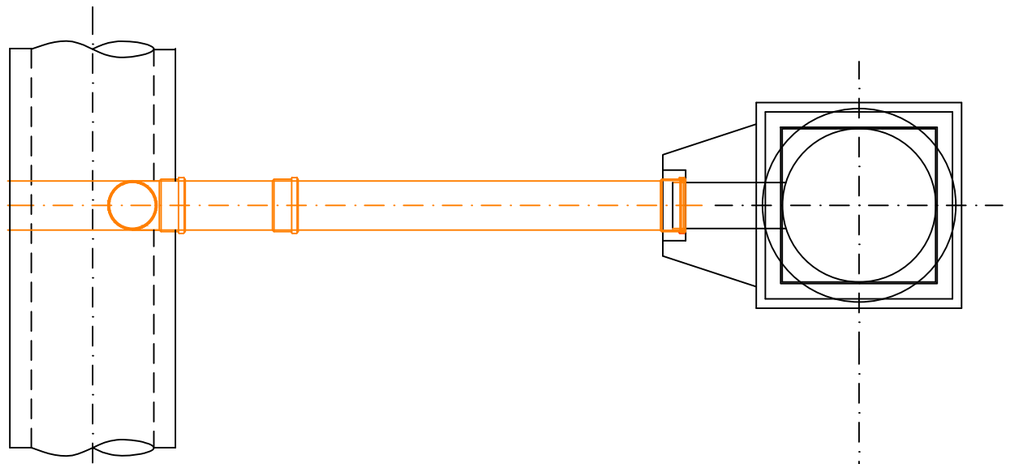

ŘEZ:

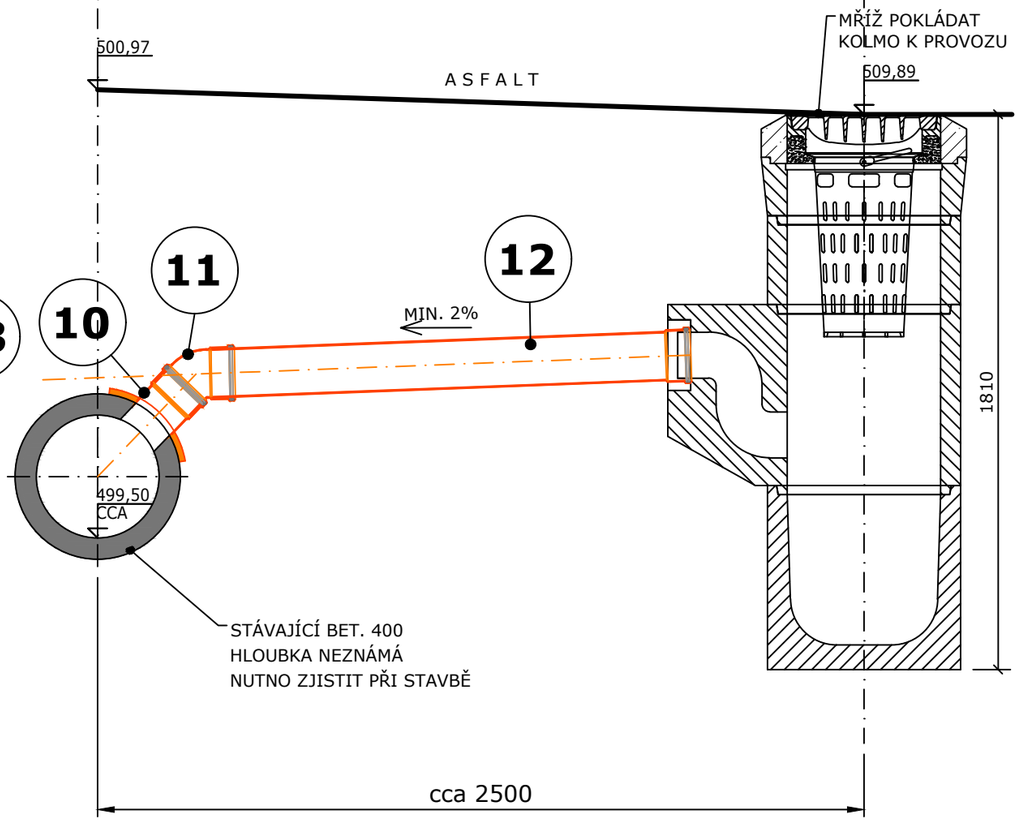

ZNČ	POPIS - ZNAČKA	HM.(Kg)	KS
01	HORNÍ DÍLEC PRO ČTVERCOVOU MŘÍŽ - TBV-50/20 CP	70 Kg	1
02	PRŮBĚŽNÝ DÍLEC VYSOKÝ - TBV-50/29 SV	155 Kg	1
03	PRŮBĚŽNÝ DÍLEC SE ZÁPACH. UZÁVĚRKOU - TBV-Q 50/62 SZ PVC	350 Kg	1
04	SPODNÍ DÍLEC S KALIŠTĚM VYSOKÝM - TBV-Q 50/49 KV	175 Kg	1
05	VTOKOVÁ MŘÍŽ ČTVERCOVÁ - D400	70 Kg	1
06	KALOVÝ KOŠ VYSOKÝ	6,5 Kg	1

SKLADBA JE UVEDENA PRO 1KS ULIČNÍ VPUSTĚ - CELKEM BUDOU PROVEDENY 2 KS VPUSTÍ NA STOCE "B" = VB.1+VB3

TABULKA PŘIPOJOVACÍHO POTRUBÍ

ZNČ	POPIS - ZNAČKA	HM.(Kg)	KS
10	UNIVERZÁLNÍ SEDLO NA NAVRTÁVKU DN 400/150	TYP	1
11	KOLENO KGB - 45° - DN150 *	TYP	1
12	TRUBKA PŘÍMÁ, HRDLOVÁ - KGEM - DN150 SN8 - CELKOVÁ DL. **CCA 2,0m´**	TYP	-

* KOLENO KGB JE MOŽNO NAHRADIT KOLENEM S HRDLY NA OBOU KONCÍCH ERDB - V TAKOVÉM PŘÍPADĚ NEMUSÍ BÝT NAPOJOVACÍ POTRUBÍ HRDLOVÉ.

POZNÁMKA:

NA ZÁKLADĚ POŽADAVKŮ INVESTORA STAVBY SE OPROTI PŮVODNÍ PROJEKTOVÉ DOKUMENTACI PRO PROVEDENÍ STAVBY PROVÁDÍ NOVÉ ULIČNÍ VPUSTI Č.1-6. PŘESNÉ MÍSTO UMÍSTĚNÍ ULIČNÍCH VPUSTÍ BUDE UPŘESNĚNO PŘÍMO PŘI STAVBĚ A TO PO DOHODĚ S INVESTOREM STAVBY A DOZOREM STAVBY. TYTO VPUSTI MUSÍ BÝT ZAKRESLENY V PROJEKTU SKUTEČNÉHO PROVEDENÍ STAVBY.

ULIČNÍ VPUST Č. 4 - PRO ODLEHČENÍ NÁPORU DEŠŤOVÉ VODY NA STÁVAJÍCÍ ATYPICKOU DEŠŤOVOU VPUSTNÍ ŠACHTU, UMÍSTĚNOU NÍŽE U STÁVAJÍCÍ HASIČSKÉ ZBROJNICE, SE NOVĚ PROVÁDÍ VPUST Č.4. POTRUBÍ ULIČNÍ VPUSTI DN150 BUDE NAPOJENO DO STÁVAJÍCÍ DEŠŤOVÉ KANALIZACE BET DN400.

STÁVAJÍCÍ ATYPICKÁ VPUSTNÍ ŠACHTA U HASIČSKÉ ZBROJNICE BYLA A BUDE ZACHOVÁNA - POUZE VTOKOVÉ POTRUBÍ DN900x900 BYLO V PŮVODNÍ PD A BUDE I NYNÍ ZASLEPENO.

ÚDAJE O STÁVAJÍCÍ KANALIZACI BYLY ČERPÁNY ZE SYSTÉMU GIS PÚROVOZOVATELE KANALIZAČNÍ SÍTĚ ČEVAK a.s.

DODATEK Č. 1 - březen 2025 **PROVÁDĚNÍ - ROK 2027**

II. ETAPA SO-01.2.1

VAK projekt s.r.o.
Kněžskodvorská 2544, 370 04 České Budějovice 3
Email.: vakprojekt@vakprojekt.cz, www.vakprojekt.cz

ZODP. PROJEKTANT	VYPRACOVAL	KRESLIL	VEDOUCÍ ÚTVARU
VOLDŘICH RADEK	VOLDŘICH RADEK	VOLDŘICH RADEK	ING. PUDIL JIŘÍ

KOPIE ČÍSLO

OKRES: **JINDŘICHŮV HRADEC**
MÍSTO STAVBY: **DOLNÍ NĚMČICE - DAČICE**
INVESTOR: **MĚSTO DAČICE, KRAJÍŘOVA 27, 380 13 DAČICE**

NÁZEV AKCE
REKONSTRUKCE VODOVODU A KANALIZACE DOLNÍ NĚMČICE

STAVEBNÍ OBJEKT
SO-01 - ODDÍLNÁ KANALIZACE + SO-02 - VODOVOD

STUPEŇ PROJEKTU: **PROJEKTOVÁ DOKUMENTACE PRO PROVÁDĚNÍ STAVBY (DPS)**
DATUM PROJEKTU: **III./2025**
FORMÁT VÝKRESU: **2x A4**
MĚŘÍTKO: **1:20**