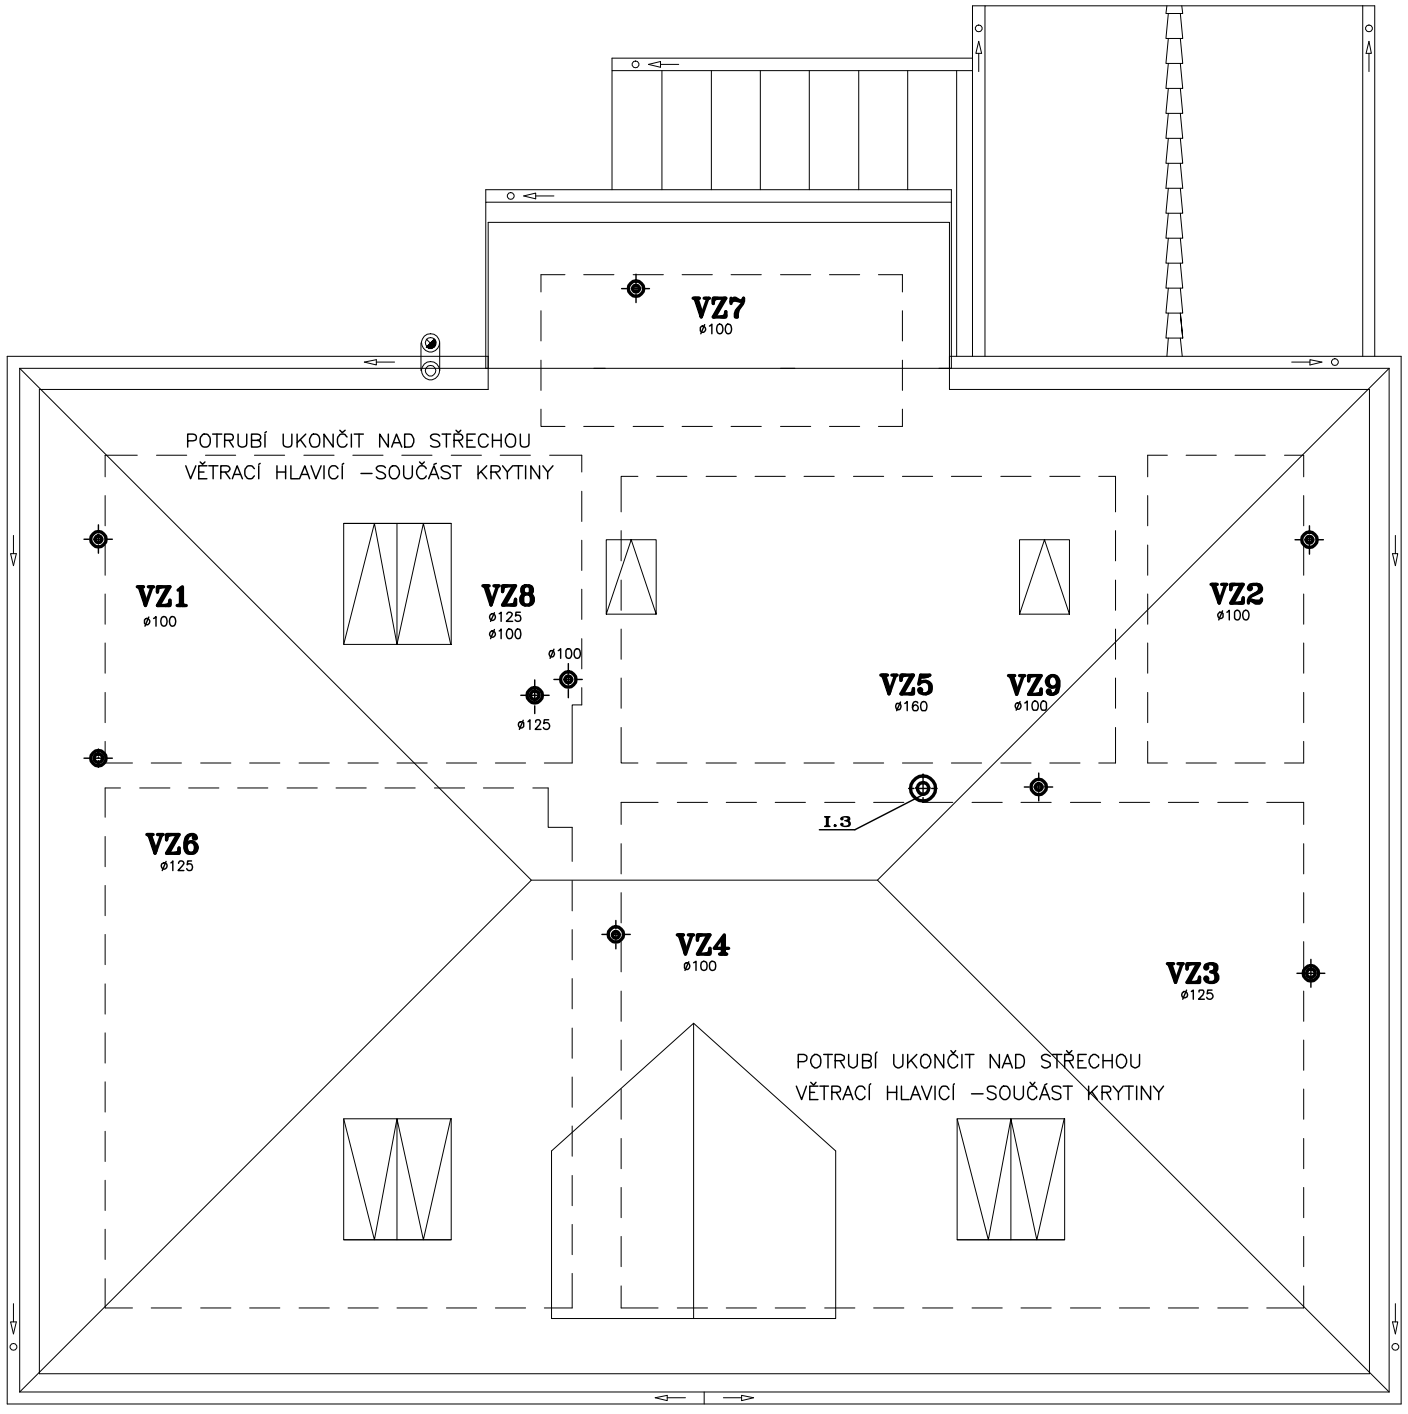

ZAŘÍZENÍ I.

I.1	VENTILÁTOR RADIÁLNÍ PLASTOVÝ 50 (90)m3/hod,60Pa,ø100,ZK,29W/230V, DVOUOTÁČKOVÝ,DOBĚH 2–20MIN.,PRUŽNÁ PODLOŽKA POD VENTILÁTOR
I.2	ODSAVAČ PAR KUCHYŇSKÝ 150M3/HOD,200Pa,150W/230V TUKOVÉ FILTRY, OSVĚTLENÍ
I.3	VÝFUKOVÁ HLAVICE ø160 NA POTRUBÍ

ZODP.PROJEKTANT	VYPRACOVAL	KRESLIL	KONTROLOVAL	
ING.FUK				
INVESTOR: OBEC ČESKÝ RUDOLEC, ČESKÝ RUDOLEC 123, 378 83 ČESKÝ RUDOLEC				FORMÁT: 2 A4
AKCE: REKONSTRUKCE BUDOVY BÝVALÉ POŠTY NA BYTY ČESKÝ RUDOLEC				DATUM: KVĚTEN 2024 STUPEŇ: DPS ZAK. ČÍSLO: 3/24/RP
ČÁST: D1.4.3 VZDUCHOTECHNIKA				MĚŘÍTKO: 1:100
OBSAH: PŮDORYS STŘECHY				ČÍSLO VÝKRESU: 04