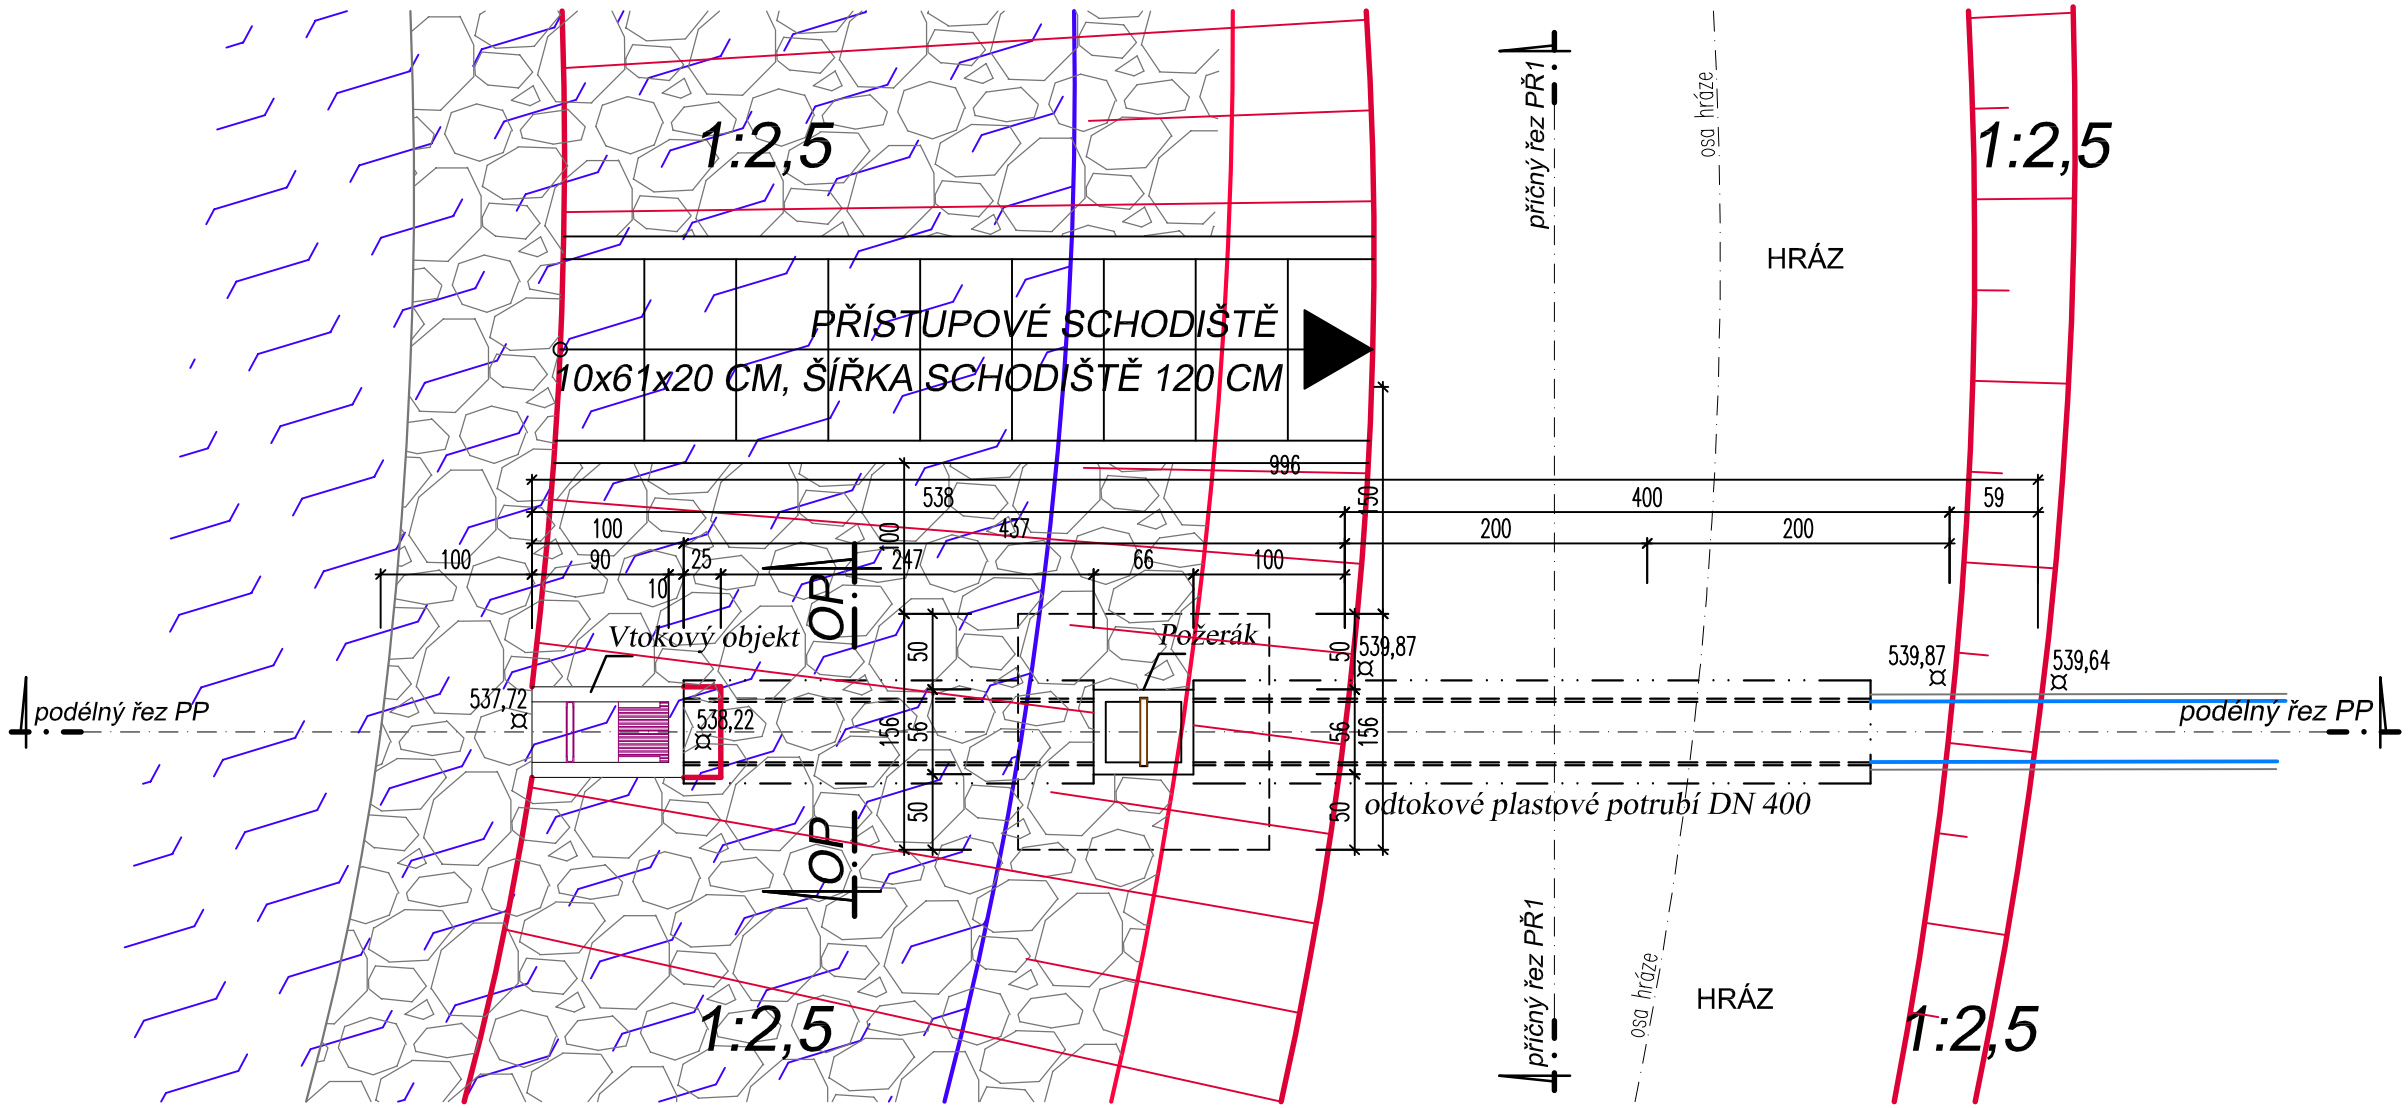

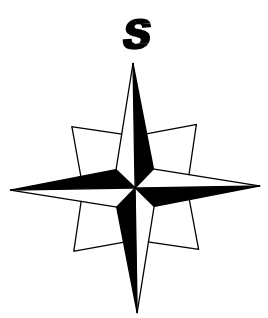

ALCEDO
PROJEKTOVÁNÍ VODOHOSPODÁŘSKÝCH A POZEMNÍCH STAVEB
Na Hradbách 35/I, 377 01 Jindřichův Hradec, tel/fax: 384 320 143
email : info@alcedo-project.cz www: alcedo-project.cz

Vypracoval: Karel Urbánek	Zodpovědný projektant: Ing.Martin Růžička, CSc
Objednatel PD: Obec Volfířov, Volfířov 42, Dačice 380 01	
Název akce : Obnova rybníku na parc.č. 1123/1 v k.ú.Řečice	
Oddíl: D : Dokumentace objektů	Stupeň PD: DUSP
Část:	KÚ: Řečice [744816]
Obsah výkresu : Půdorys výpustného zařízení rybníka	

razítko a podpis:

Formát: 6xA4	Kótováno: M
Č.zakázky: M - 23 - 20	Č. výkresu: D.2
Měřítko: 1:100	
Datum: 3/2023	