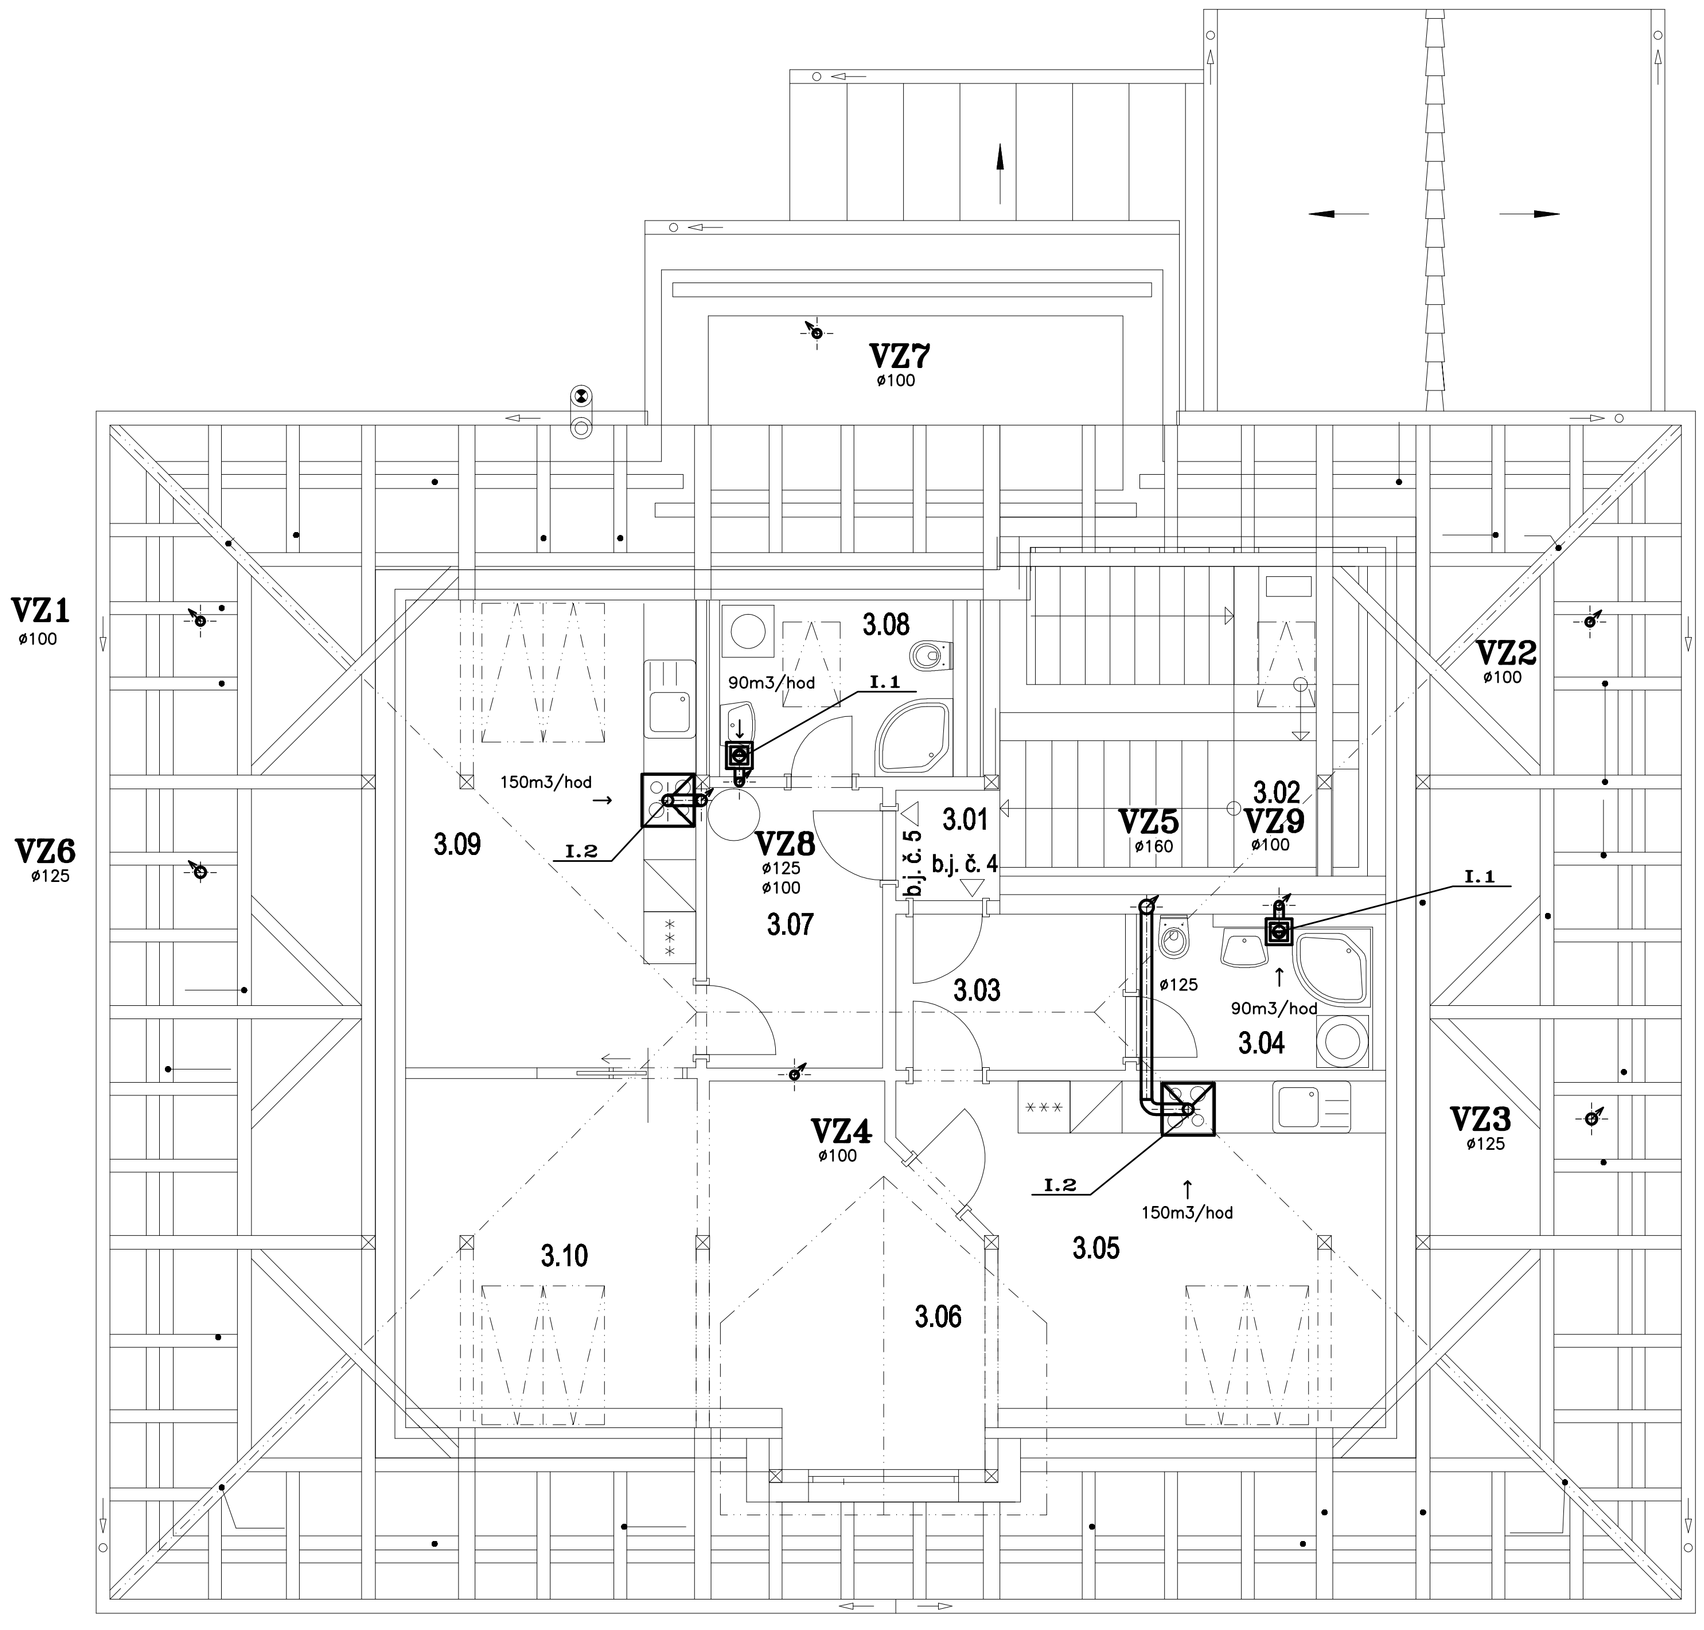

OZN.	ÚČEL MÍSTNOSTI	PLOCHA (M2)
3.01	CHODBA	1,53
3.02	SCHODIŠTĚ NA PŮDU	12,95
3.03	PŘEDSÍŇ	4,77
3.04	KOUPELNA + WC	4,63
3.05	OBÝVACÍ POKOJ S KUCHYNÍ	18,52
3.06	LOŽNICE	12,16
3.07	PŘEDSÍŇ	6,26
3.08	KOUPELNA + WC	4,19
3.09	OBÝVACÍ POKOJ S KUCHYNÍ	16,43
3.10	LOŽNICE	13,76

ZAŘIZENÍ I.

I.1	VENTILÁTOR RADIÁLNÍ PLASTOVÝ 50 (90)m3/hod,60Pa,ø100,ZK,29W/230V, DVOUOTÁČKOVÝ,DOBĚH 2–20MIN.,PRUŽNÁ PODLOŽKA POD VENTILÁTOR
I.2	ODSAVAČ PAR KUCHYŇSKÝ 150M3/HOD,200Pa,150W/230V TUKOVÉ FILTRY, OSVĚTLENÍ
I.3	VÝFUKOVÁ HLAVICE ø160 NA POTRUBÍ

KOORDINOVAT S OSTATNÍMI PROFESEMI

ZODP.PROJEKTANT	VYPRACOVAL	KRESLIL	KONTROLOVAL	
ING.FUK				
INVESTOR: OBEC ČESKÝ RUDOLEC, ČESKÝ RUDOLEC 123, 378 83 ČESKÝ RUDOLEC				FORMÁT: 2 A4
AKCE: REKONSTRUKCE BUDOVY BÝVALÉ POŠTY NA BYTY ČESKÝ RUDOLEC				DATUM: KVĚTEN 2024
				STUPEŇ: DPS
				ZAK. ČÍSLO: 3/24/RP
ČÁST: D1.4.3 VZDUCHOTECHNIKA				MĚŘÍTKO: 1:50
OBSAH: PŮDORYS 3.NP				ČÍSLO VÝKRESU: 03