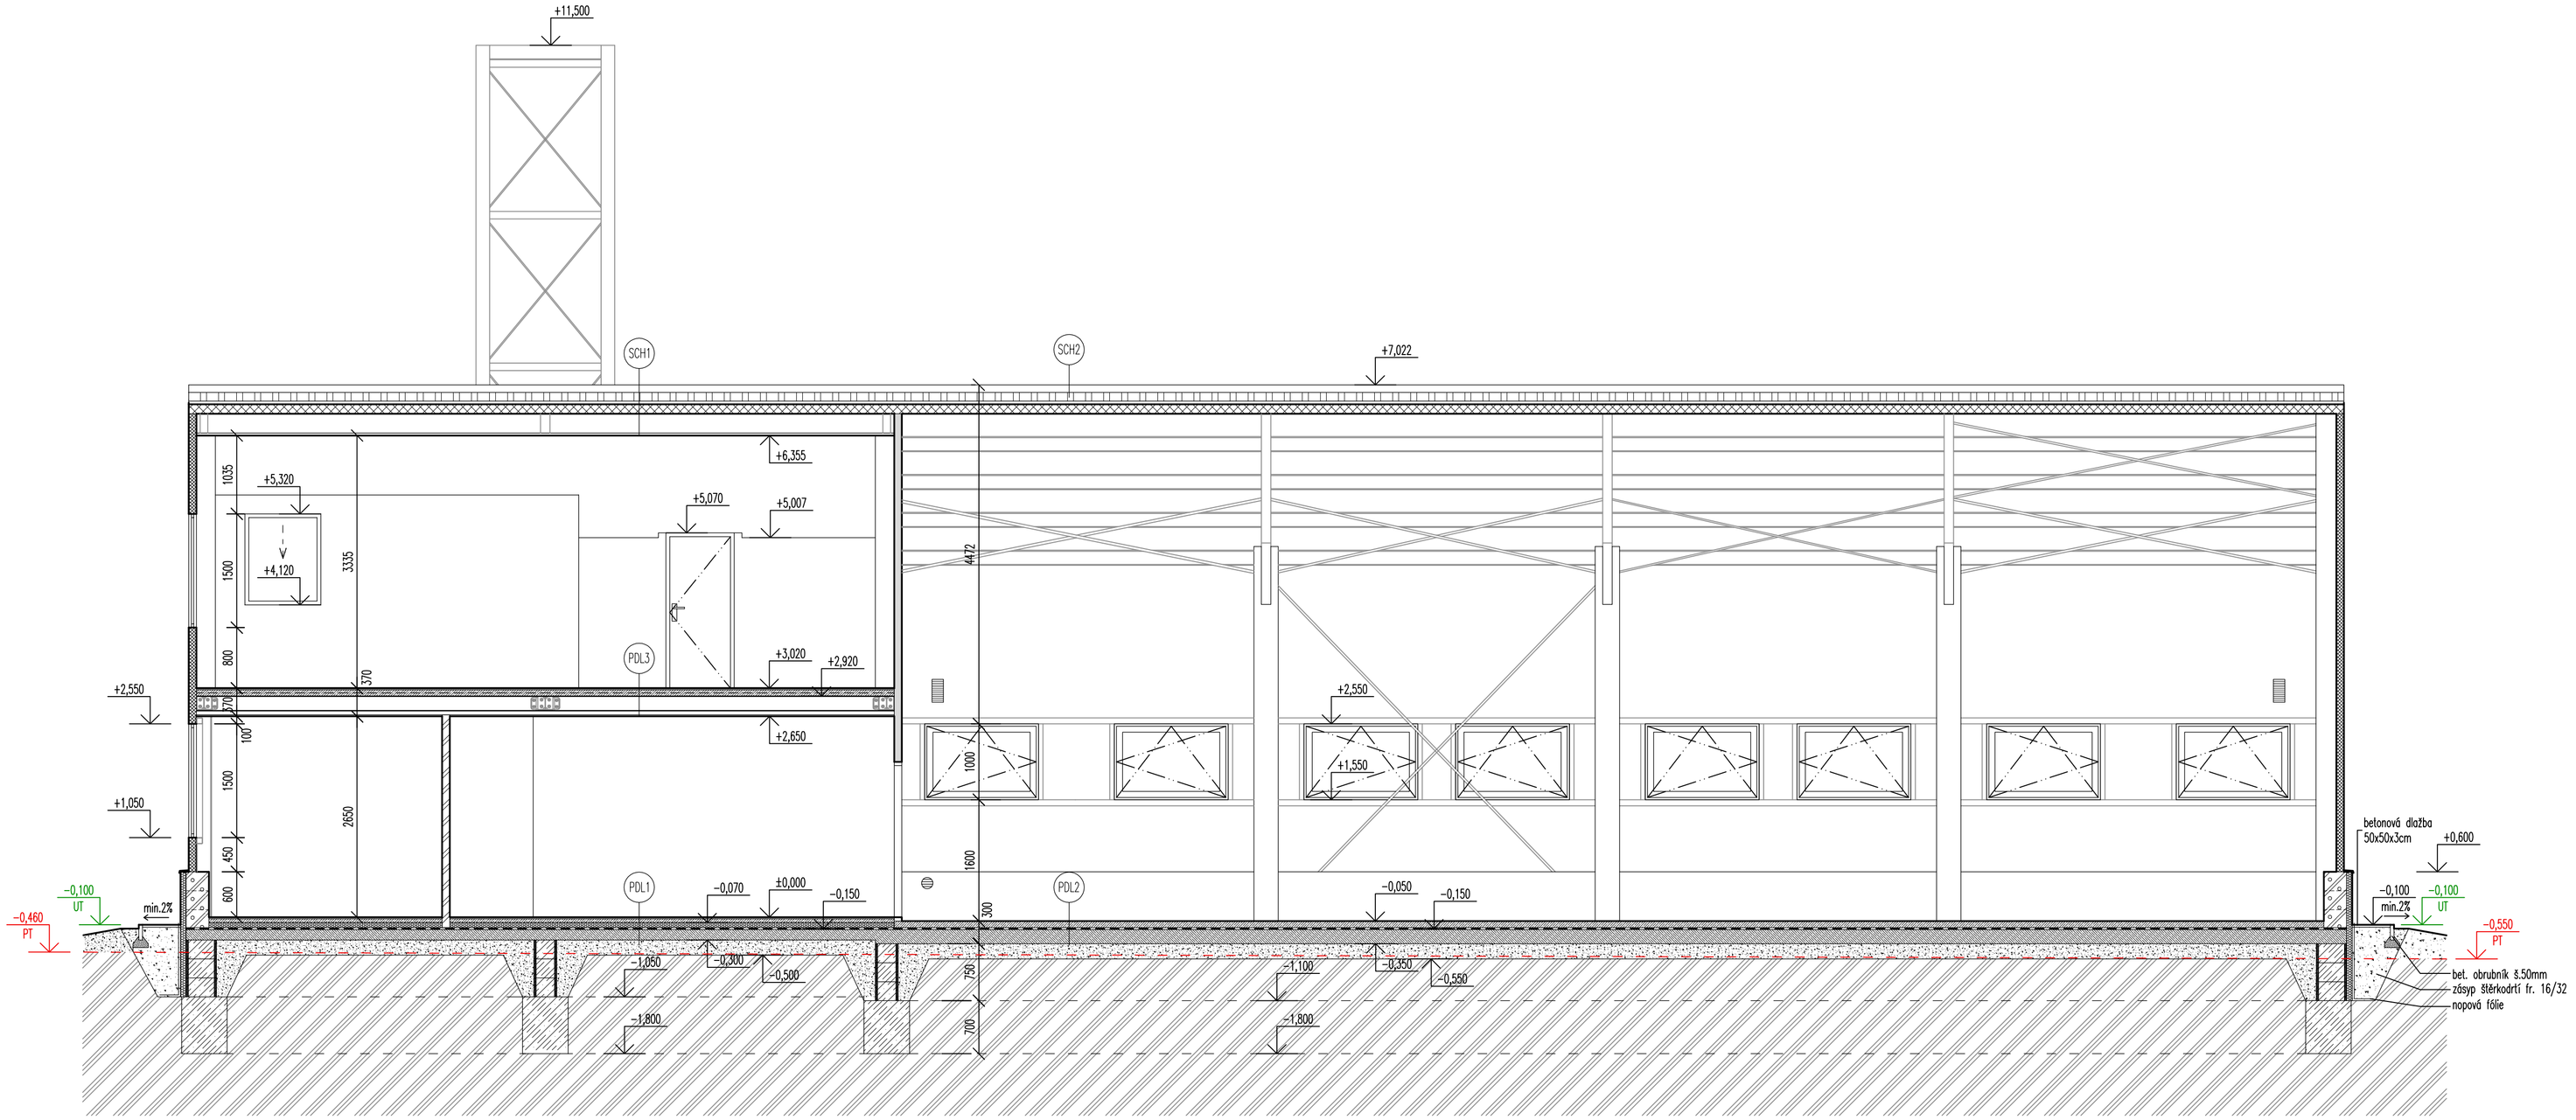

LEGENDA KONSTRUKCÍ

PDL1
- KERAMICKÁ DLAŽBA DO TMELE – 10 MM
- BETONOVÁ MAZANINA C20/25 – 60 MM
- TI POLYSTYREN EPS 100 Z – 80 MM
- OCHRANNÁ GEOTEXTILIE 500 G/M2
- HYDROIZOLACE Z PVC FOLIE TL. 1,5 MM
- PODKLADNÍ GEOTEXTILIE 300 G/M2
- PODKLADNÍ BETONOVÁ MAZANINA C20/25–XC2 – 150 MM + SÍŤ KARI KD 37 – 150/5 x 150/5
- ZHUTNĚNÝ ŠTĚRK FRAKCE 16/32 MM – 200 MM
- UPRAVENÝ ROSTLÝ TERÉN

PDL2
- PRŮMYSLOVÁ PODLAHA Z DRÁTKOBETONU C25/30 – 100 MM
- OCHRANNÁ GEOTEXTILIE 500 G/M2
- HYDROIZOLACE Z PVC FOLIE TL. 1,5 MM
- PODKLADNÍ GEOTEXTILIE 300 G/M2
- PODKLADNÍ BETONOVÁ MAZANINA C20/25–XC2 – 200 MM + SÍŤ KARI KD 37 – 150/5 x 150/5
- ZHUTNĚNÝ ŠTĚRK FRAKCE 16/32 MM – 200 MM
- UPRAVENÝ ROSTLÝ TERÉN

PDL3
- KERAMICKÁ DLAŽBA DO TMELE – 10 MM
- BETONOVÁ MAZANINA C20/25 – 90/50 MM + SÍŤ KARI KD 37 – 150/5 x 150/5
- OCELOVÉ NOSNÉ TRAPÉZOVÉ PLECHY – 40 MM
- NOSNÁ OCELOVÁ KONSTRUKCE
- SDK PODHLED NA OCELOVOU KONSTRUKCI S MINIMÁLNÍ POŽÁRNÍ ODOLNOSTÍ REI 30 MIN

SCH1
- STŘEŠNÍ PUR PANELY TL. 140 MM
- NOSNÁ OCELOVÁ KONSTRUKCE
- SDK PODHLED NA OCELOVOU KONSTRUKCI S MINIMÁLNÍ POŽÁRNÍ ODOLNOSTÍ REI 15 MIN

SCH2
- STŘEŠNÍ PUR PANELY TL. 140 MM
- S MINIMÁLNÍ POŽÁRNÍ ODOLNOSTÍ EI 15 DP3
- NOSNÁ OCELOVÁ KONSTRUKCE

LEGENDA MATERIÁLU

- PODEZDÍVKA Z PÓROBETONOVÝCH TVÁRNIC TL. 300 MM
- PŘÍČKY Z PÓROBETONOVÝCH PŘÍČKOVEK TL. 50 MM (EI 30)
- SÁDROKARTONOVÉ PŘÍČKY NA OCELOVOU KONSTRUKCI TL. 100 MM
- STĚNOVÉ SENDVIČOVÉ PUR PANELY TL. 100 MM S MINIMÁLNÍ POŽÁRNÍ ODOLNOSTÍ EI 30 DP3
- TI POLYSTYREN EPS 100 Z – 80 MM
- STĚNOVÉ SENDVIČOVÉ MINERÁLNÍ PANELY TL. 100 MM S MINIMÁLNÍ POŽÁRNÍ ODOLNOSTÍ EI 30 DP1
- STŘEŠNÍ SENDVIČOVÉ PUR PANELY TL. 120 MM S MINIMÁLNÍ POŽÁRNÍ ODOLNOSTÍ EI 15 DP3
- KONSTRUKCE BETONOVÉ
- ZHUTNĚNÝ ŠTĚRK FRAKCE 16/32 MM
- ROSTLÝ TERÉN

Projekt
VÝSTAVBA HASIČSKÉ ZBROJNICE PRO SDH DAČICE
NA POZEMKU PČ. 2431/8 V KÚ. DAČICE

Zodpovědný projektant: Ing. Jiří Kopr
Projektant: Pavel Kohout
Investor: Město Dačice, Krajířova 27, 380 01 Dačice

Objekt: SO-01 - HASIČSKÁ ZBROJNICE
Stupeň PD: PPD
Zakázka: 201216
Číslo výkresu: SO-01_D.05
Část: D.1.1.1 - ARCHITEKTONICKO STAVEBNÍ ŘEŠENÍ
Místo: Dačice
Měřítko: 1:50
Part:
Název výkresu: ŘEZ A-A
Okres: J. Hradec
Datum: 01/2017

f-plan spol. s r. o.
inženýrská činnost > projekční práce > realizace staveb
f-plan, spol. s r. o., náměstí Míru 460, 378 81 Slavonice | IČO: 260 89 297 | DIČ: CZ26089297 | tel.: 384 493 323 | mob.: 605 288 053 | fax: 384 493 525 | f-plan.cz