
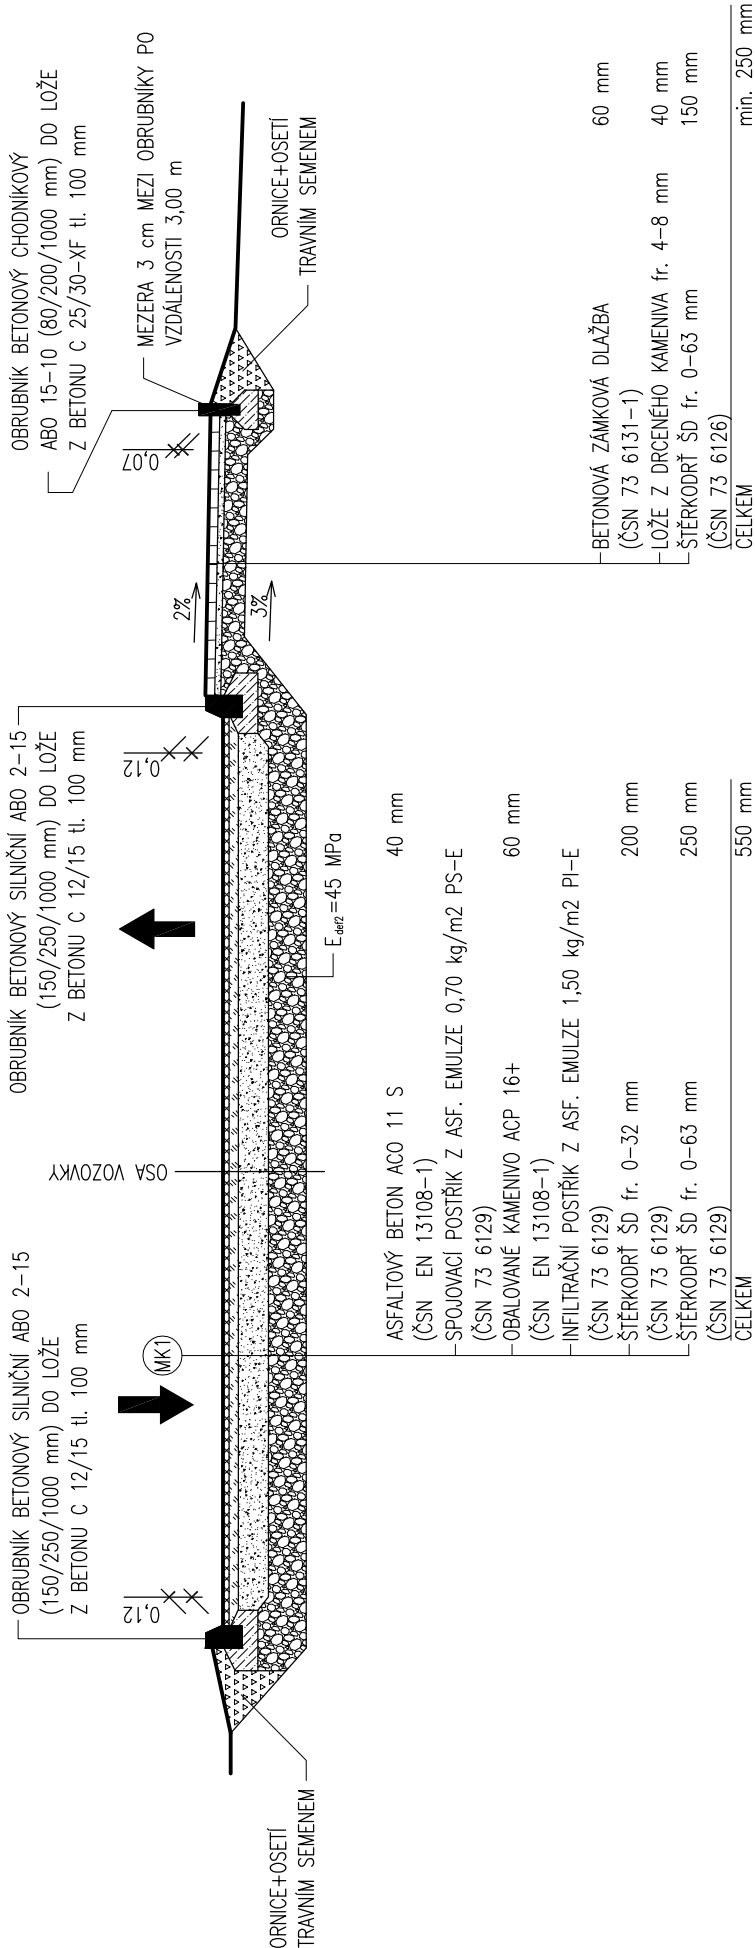


| | | | |
|-------|---------|---------|-------|
| ZELEŇ | VOZOVKA | CHODNÍK | ZELEŇ |
|-------|---------|---------|-------|

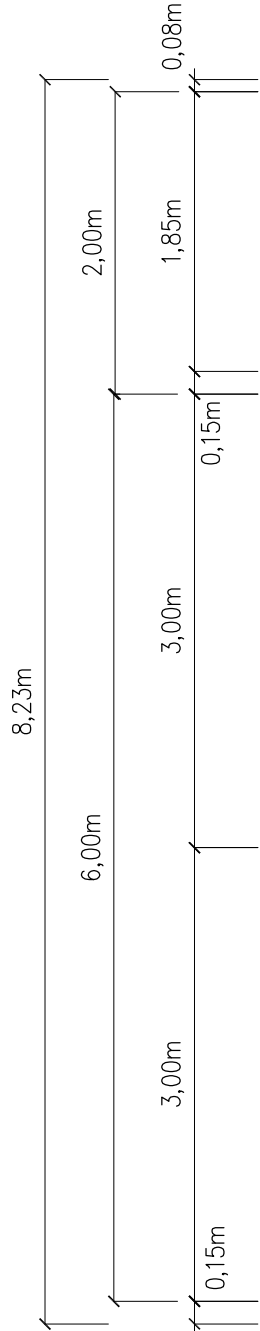

| | | | | |
|--|---|-------------------|-----------------------------|--|
| Projekt VÝSTAVBA HASIČSKÉ ZBROJNICE PRO SDH DAČICE NA POZEMKU PČ. 2431/8 V KÚ. DAČICE | Zodpovědný projektant Ing. Jiří Kopr | | Projektant Pavel Kohout | |
| | Investor Město Dačice Krajčova 27, 380 01 Dačice | | | |
| Objekt SO-02 - VENKOVNÍ ÚPRAVY Část D.1.1.2 - ARCHITEKTONICKO STAVEBNÍ ŘEŠENÍ Název výkresu VZOROVÝ ŘEZ PŘÍČNÝ - VJEZDEM - VOZOVKA + CHODNÍK | Stupeň PD PPD | Zakázka 201216 | Číslo výkresu SO-02_D.04 | |
| | Místo Dačice | Měřítko 1:50 | Paré | |
| | Okres J. Hradec | Datum 01/2017 | | |
| | inženýrská činnost > projektční práce > realizace staveb | | | |
| f-plan spol. s r. o. | | | | |
| F-plan, spol. s r. o., náměstí Míru 460, 378 81 Slavonice IČO: 260 89 297 DIČ: CZ26089297 tel.: 384 493 323 mob.: 605 288 053 fax: 384 493 525 f-plan.cz | | | | |