



ŽLAB Ž1

ÚČEL : SJEZD DO OBĽ. PZ SDH
ZATÍŽENÍ : D400
PROVEDENÍ : ŽLAB POLYMERBETON
MRÍŽ POLYMERBET., SOUČÁST ŽLABU, REVZNÍ A ČISTIČÍ OTVORY LITN. MRÍŽ

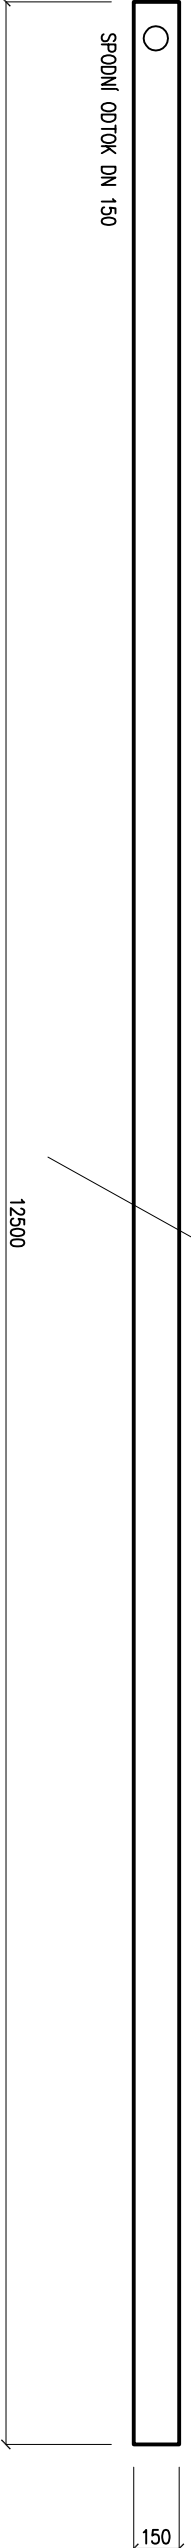


ŽLAB Ž2

ÚČEL : U BRÁNY DO OBĽ. PZ SDH
ZATÍŽENÍ : D400
PROVEDENÍ : ŽLAB POLYMERBETON
MRÍŽ POLYMERBET., SOUČÁST ŽLABU, REVZNÍ A ČISTIČÍ OTVORY LITN. MRÍŽ

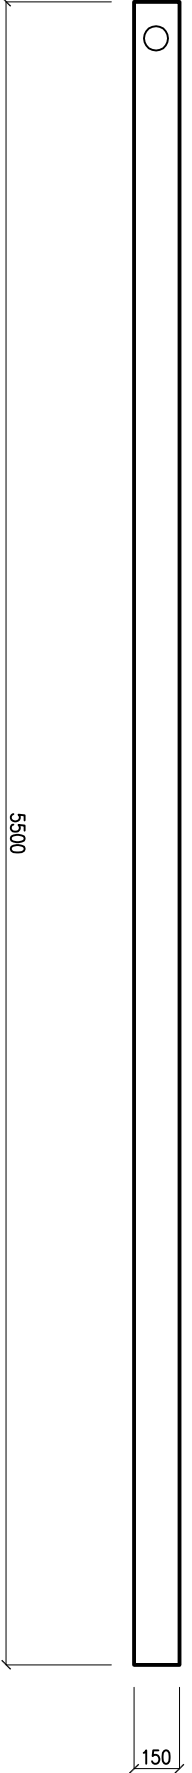

ŽLAB Ž3

ÚČEL : UKONČENÍ ZPEVŇ. PLOCHY PŘED VJEZDEM NA OPLACH. MÍSTO
ZATÍŽENÍ : D400
PROVEDENÍ : ŽLAB POLYMERBETON
MRÍŽ LITN. MRÍŽ

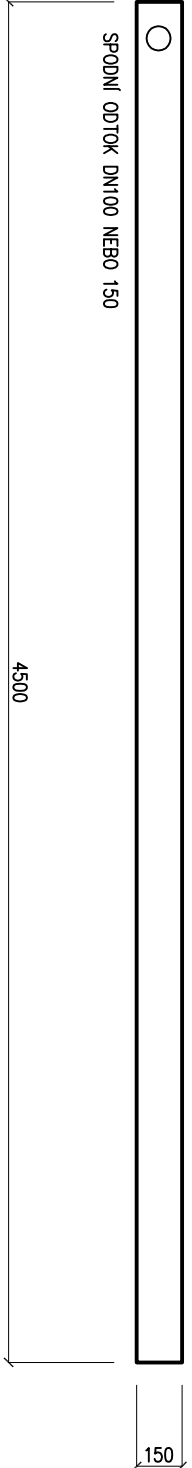
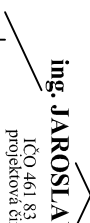


ŽLAB Ž4

PROVEDENÍ : ATYP – VIZ VENKOVNÍ ÚPRAVY

POZNÁMKA :

PŘI POKLADCE RESPEKTOVAT POŽADAVKY VÝROBCE
ŽLABY SPOJOVAT NA SRAZ, SPOJ PERO – DRAŽKA
ŽLABY POKLÁDAT DO BET. LOŽE DLE PODKLADŮ VÝROBCE
POKLÁDKU ZAČÍT OD MÍSTÁ VÝTOKU
VRCHNÍ HRANA MRÍŽKY JE ULOŽENA 5 MM POD ÚROVEŇ PŘILEHLÉ PLOCHY
PÁSMO DO 1M KOLEM ŽLABU ZHUTNIT LEHKOU TECHNIKOU
DLAŽBU V OKOLÍ ŽLABŮ UKLÁDAT DO BETON. LOŽE
PŘESNÁ POLOHA ŽLABŮ A VÝŠK. OSAZENÍ – VIZ PROJEKT KOMUNIKACE A STAVEBNÍ ČÁSTI

Zodpovědný projektant :		ING. JAROSLAV KOVÁŘ				
Investor :		MĚSTO DAČICE KRAJÍŘOVA 27, 380 01, DAČICE		<div><div><div></div><div>ing. JAROSLAV KOVÁŘ</div></div><div><div>ÚČO 461 83 191</div><div>projektová činnost</div><div>Lipová 781, 675 31 Jemnice</div><div>tel. 384 421 077, 721871958</div><div>mail: j.kovarski@seznam.cz</div></div></div>		
Akce :	VÝSTAVBA HASIČSKÉ ZBRONICE PRO SDH DAČICE NA POZEMKU 2431/8 V KÚ. DAČICE	Místo :		DAČICE		Stupeň PD : DPS
		Kroj :		JIHOČESKÝ		
		Stav. úřad :		DAČICE		
		Počet A4 :		2		
Objekt :	IO 01 VENKOVNÍ KANALIZACE A VSAKOVÁNÍ	Číslo výk.:		D.2.1.12		
Obsah :	KANALIZACE - ŽLABY		Měřítko :		SCHEMA	