


PŘÍČNÉ ŘEZY - ULOŽENÍ POTRUBÍ

MĚŘÍTKO 1:20

Rostlý terén

Minimální krytí plynovodu 0,8 m

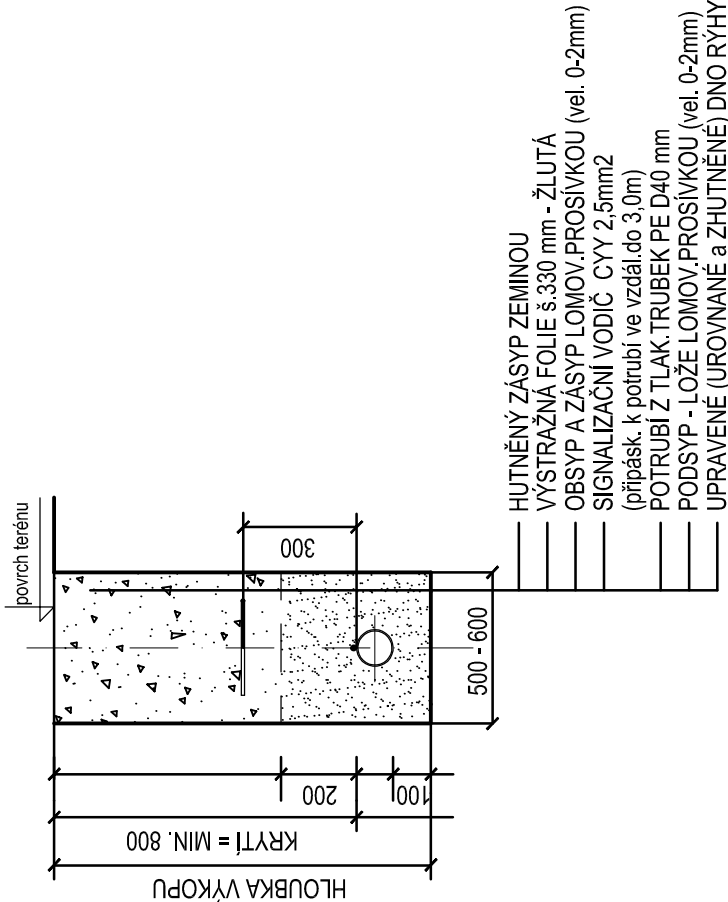

POZNÁMKA :

- * kótováno v milimetrech
- * mechanické hutnění po vrstvách 20 cm
- * zásyp výkopu novým materiálem (pod komunikací), nesmí být použito původního výkopku

Zodpovědný projektant : JIRÍ ČERNÝ		JIRÍ ČERNÝ IČO 168 12 964 projektová činnost Dlouhá 428IV, 380 01 Dačice tel. 731 556 608 mail: j.cerny.projekt@seznam.cz	
Investor :	MĚSTO DAČICE KRAJÍŘOVA 27, 380 01, DAČICE	T Z B	
Akce :	Výstavba hasičské zbrojnice pro SDH Dačice na pozemku pč.2431/8 v kú. Dačice	Místo :	DAČICE
		Kraj :	JIHOČESKÝ
Objekt :	D.2.4 IO-04 STL PLYNOVODNÍ PŘÍPOJKA, NTL VENKOVNÍ PLYNOVOD	Stav. úřad :	DAČICE
		Počet A4 :	2
Obsah :	PLYN - Příčný řez	Měřítko :	1: 20
		Stupeň PD : DPS Číslo výk.: D.2.4.4	