


RPo_20

4x16M DIN

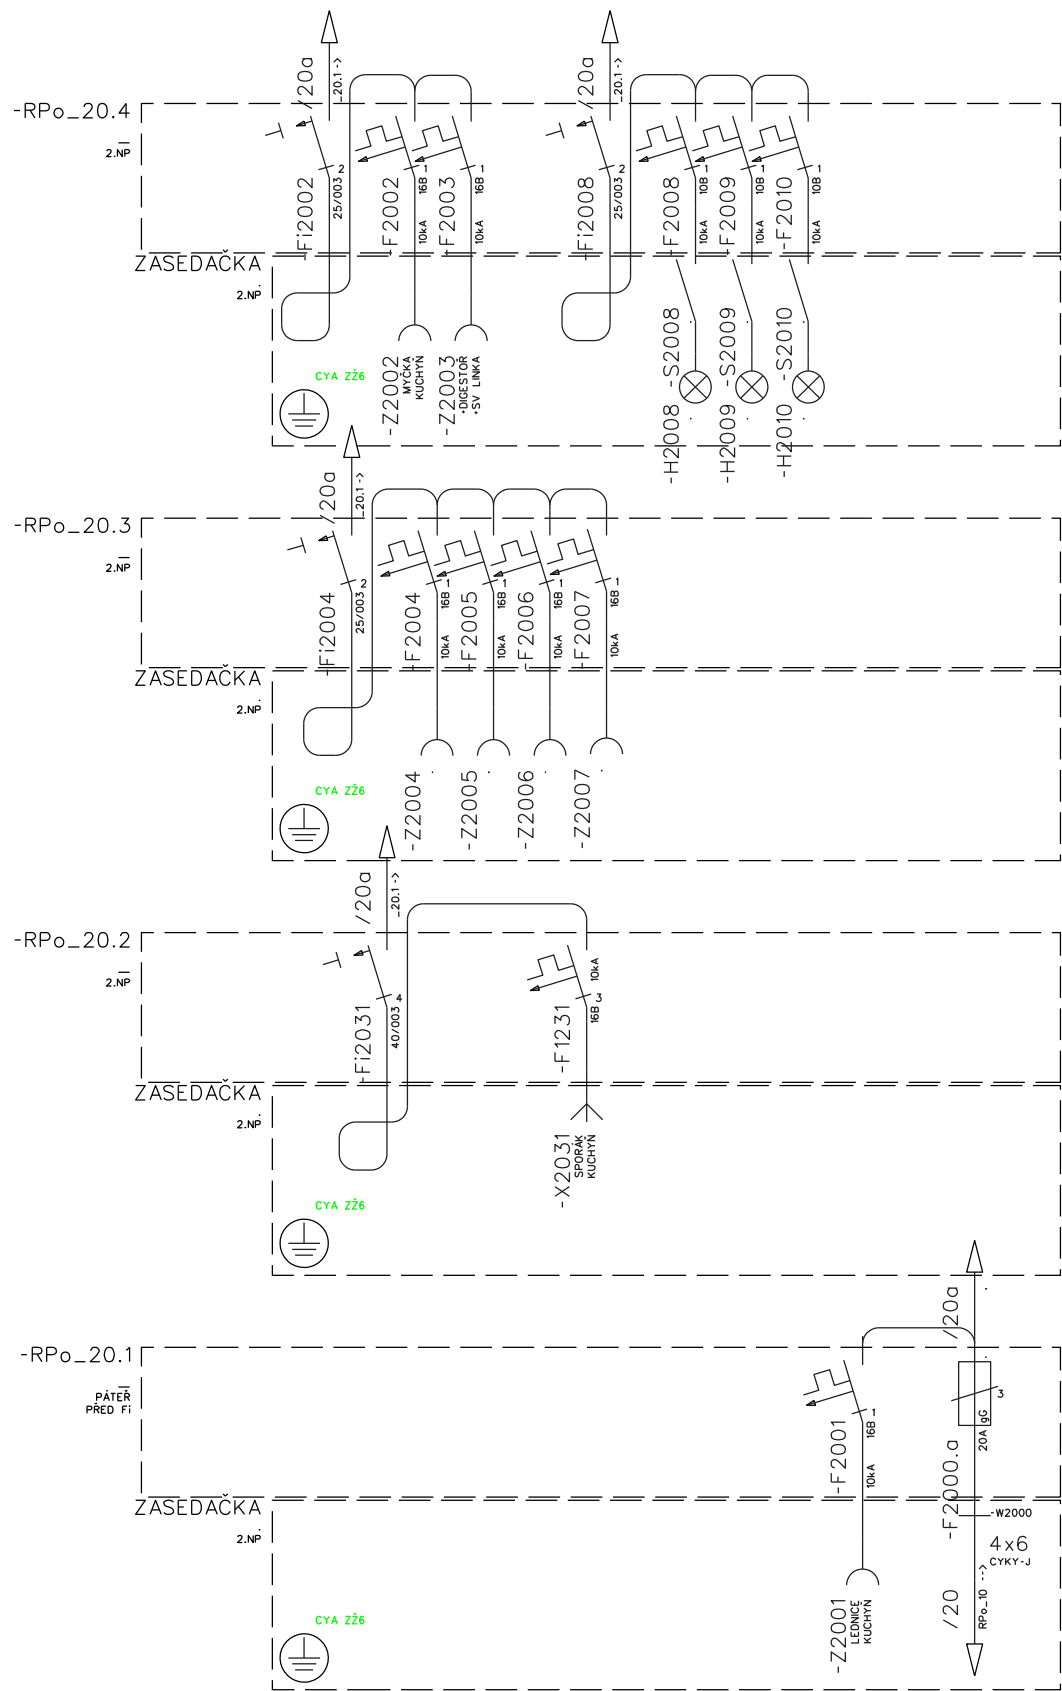

Napěťová soustava NN: 3xL 230/400V + PEN (resp. +PE +N) / 50Hz	
Ochrana před nebezpečným, dotykem neživých částí: Aut. odpojením od zdroje nadproudovými prvky	
Doplňková ochrana proudovými chrániči a/nebo doplňkovým ochranným pospojováním neživých vodivých částí	
VYPRACOVAL:	Michal Ždárský
KAT. ÚZEMÍ:	Dačice
MÍSTO STAVBY:	Dačice
INV:	město Dačice, Krajčova 27, 380 13 Dačice, IČ: 00246476
NÁZEV ZAKÁZKY:	Výstavba hasičské zbrojnice pro SDH Dačice na pozemku pč. 2431/8 v kú. Dačice
NÁZEV VÝKRESU:	ROZVADĚČ RPo_20
ZODP. PROJ:	Michal Ždárský
OKRES:	Jindřichův Hradec
KRAJ:	Jihočeský
ČÍSLO STAVBY:	16_011_DPS
NÁZEV SOUBORU:	_elektro.dgn
DATUM:	2017/01
FORMÁT VÝKRESU:	2xA4
MĚŘITKO:	— —
ČÍSLO VÝKRESU:	D.1.4.3.R20