


NAPOJENÍ VÍZ PD VENKOVNÍ PLYNOVOD - výkres SITUACE

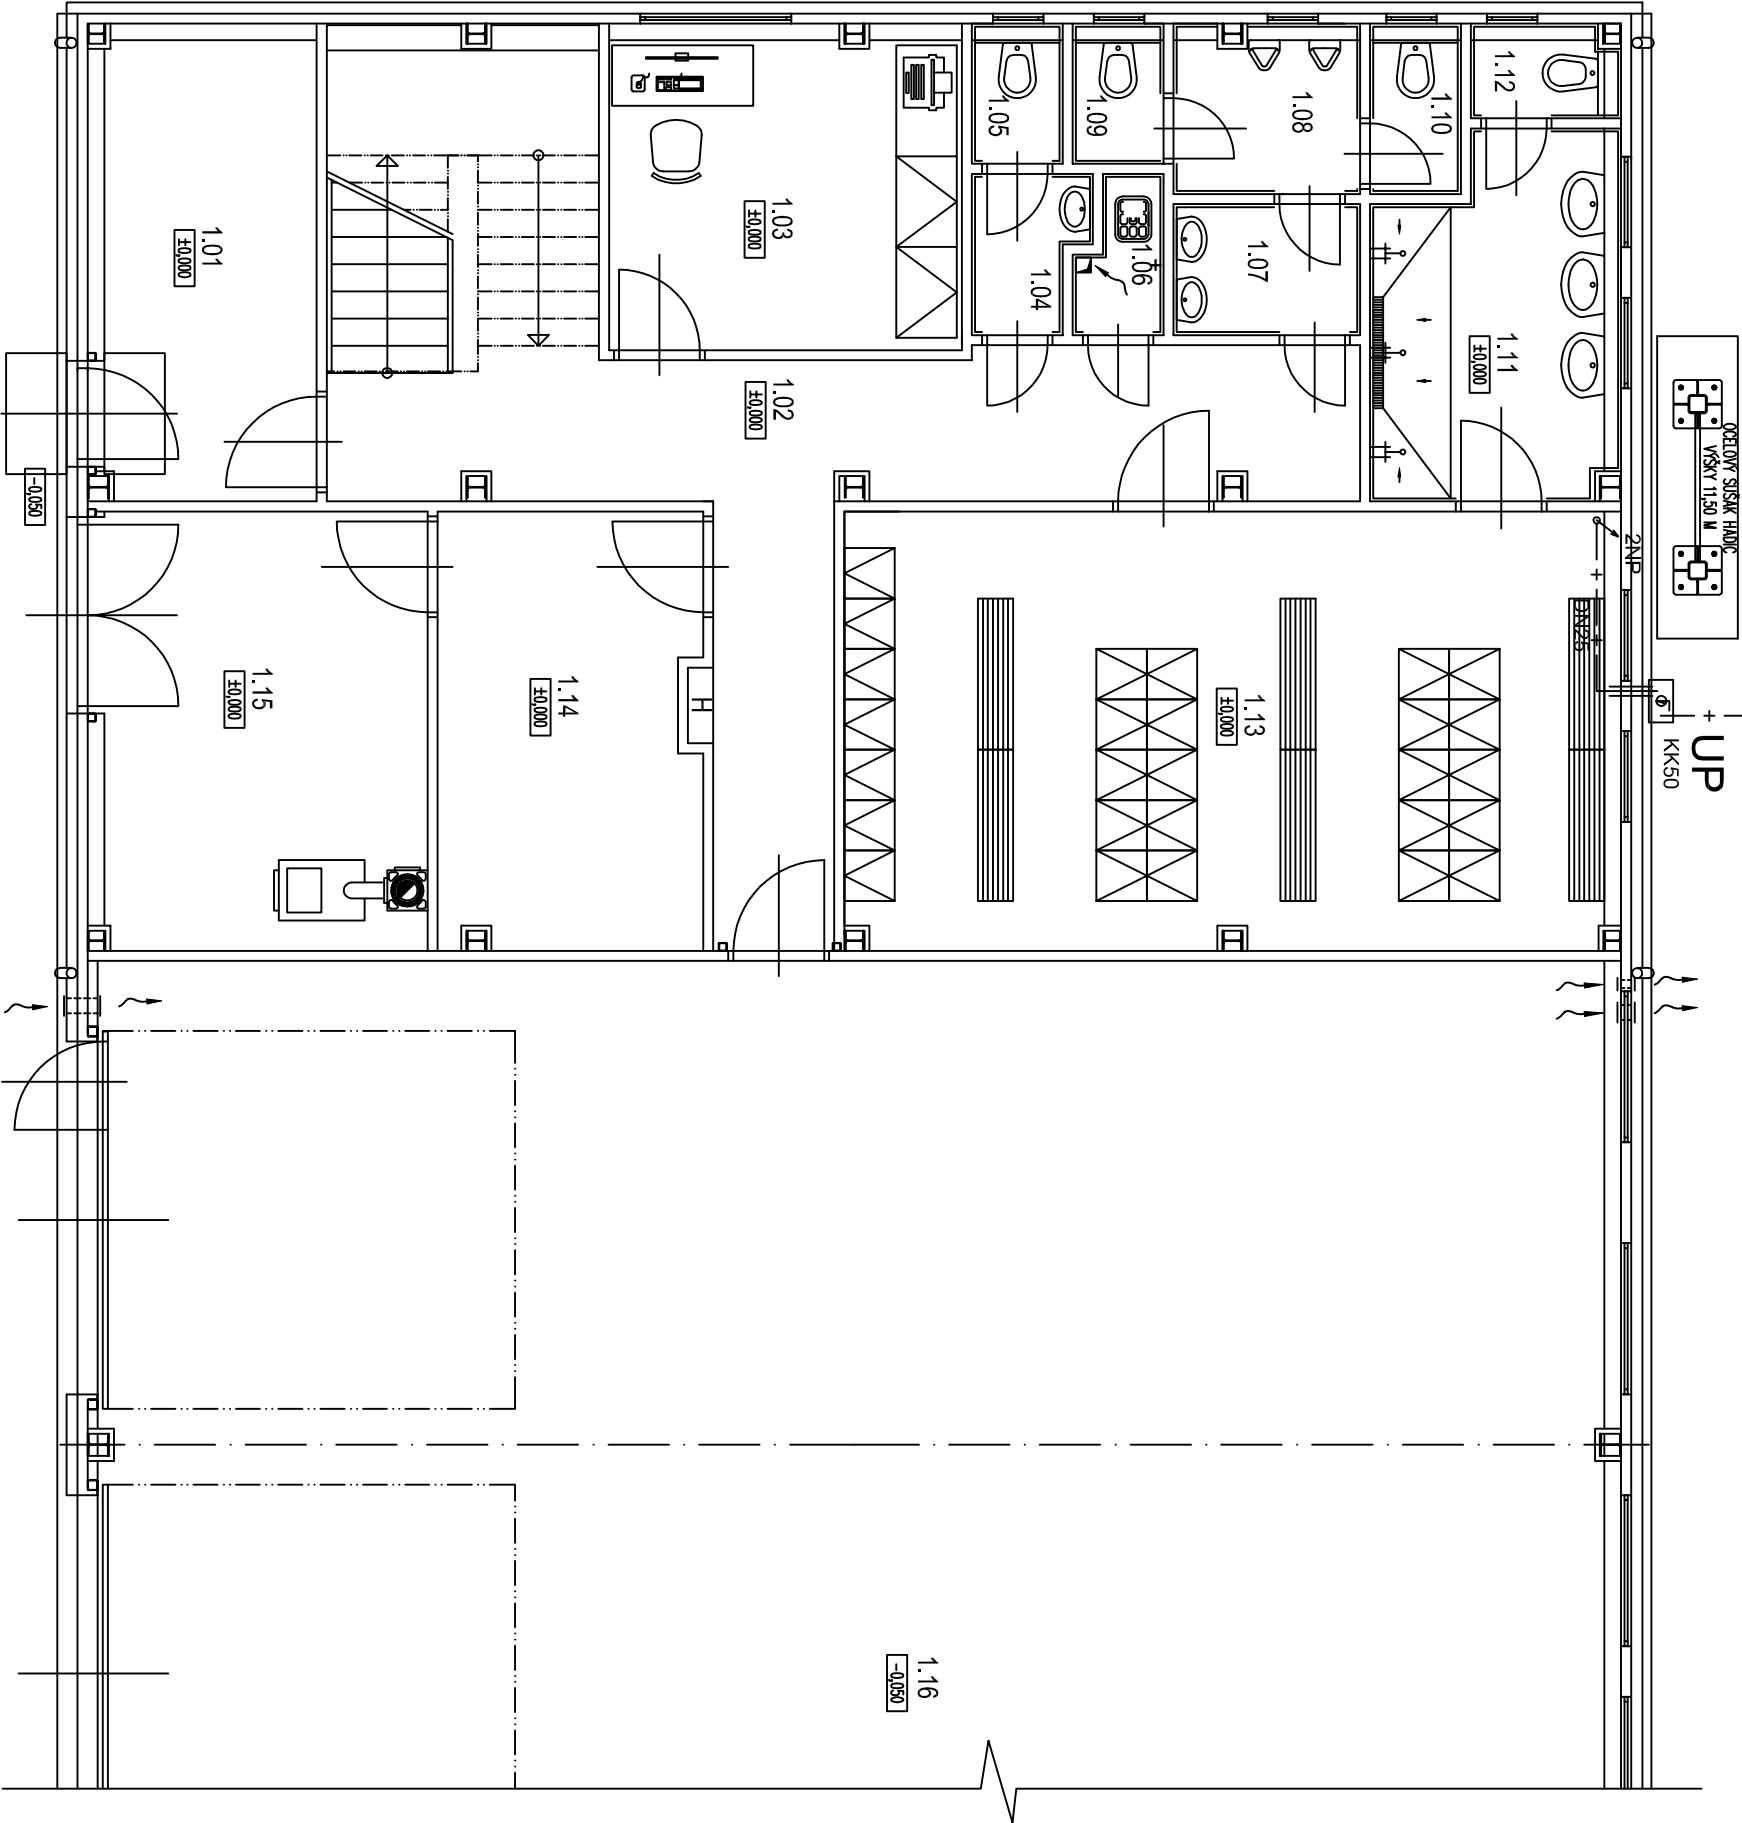

Zodpovedný projektant :		JIRÍ ČERNÝ	
Investor :		MĚSTO DAČICE KRAJČOVA 27, 380 01, DAČICE	
Místo :		DAČICE	
Objekt :		na pozemku pč.2431/8 v k.ú. Dačice	
Část :		D.1.4.4 VNIŘNÍ PLYNOVOD	
Obsah :		PLYN - PŮDORYS 1.NP	
Kraj :		JHOČESKÝ	
Stav. úřad :		DAČICE	
Počet A4 :		2	
Měřítko :		1:75	
Šupět PD :		DPS	
Číslo výk.:		D.1.4.4.2	

