SEVERNÍ POHLED

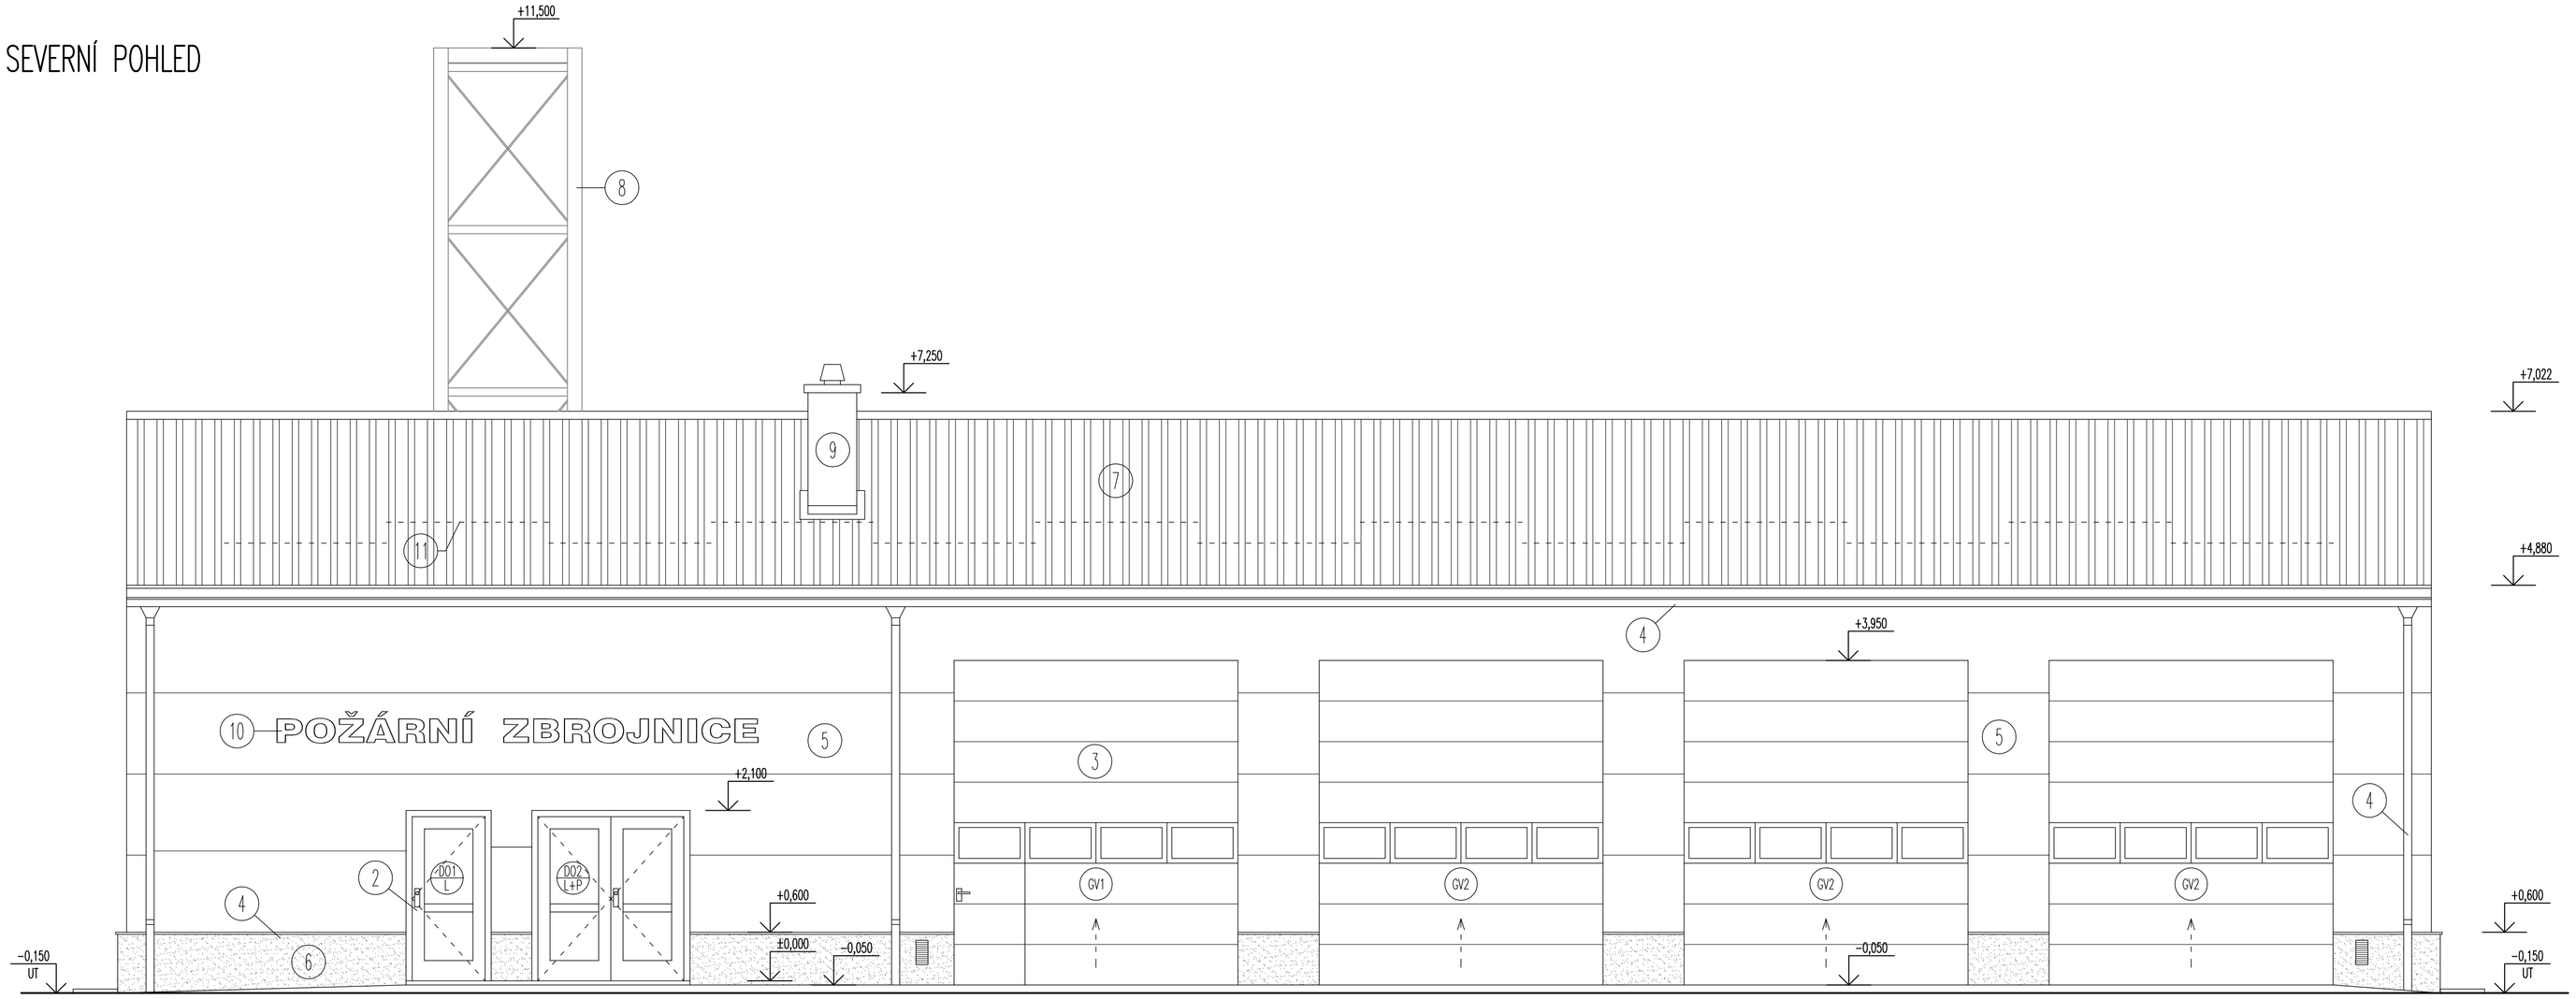

JIŽNÍ POHLED

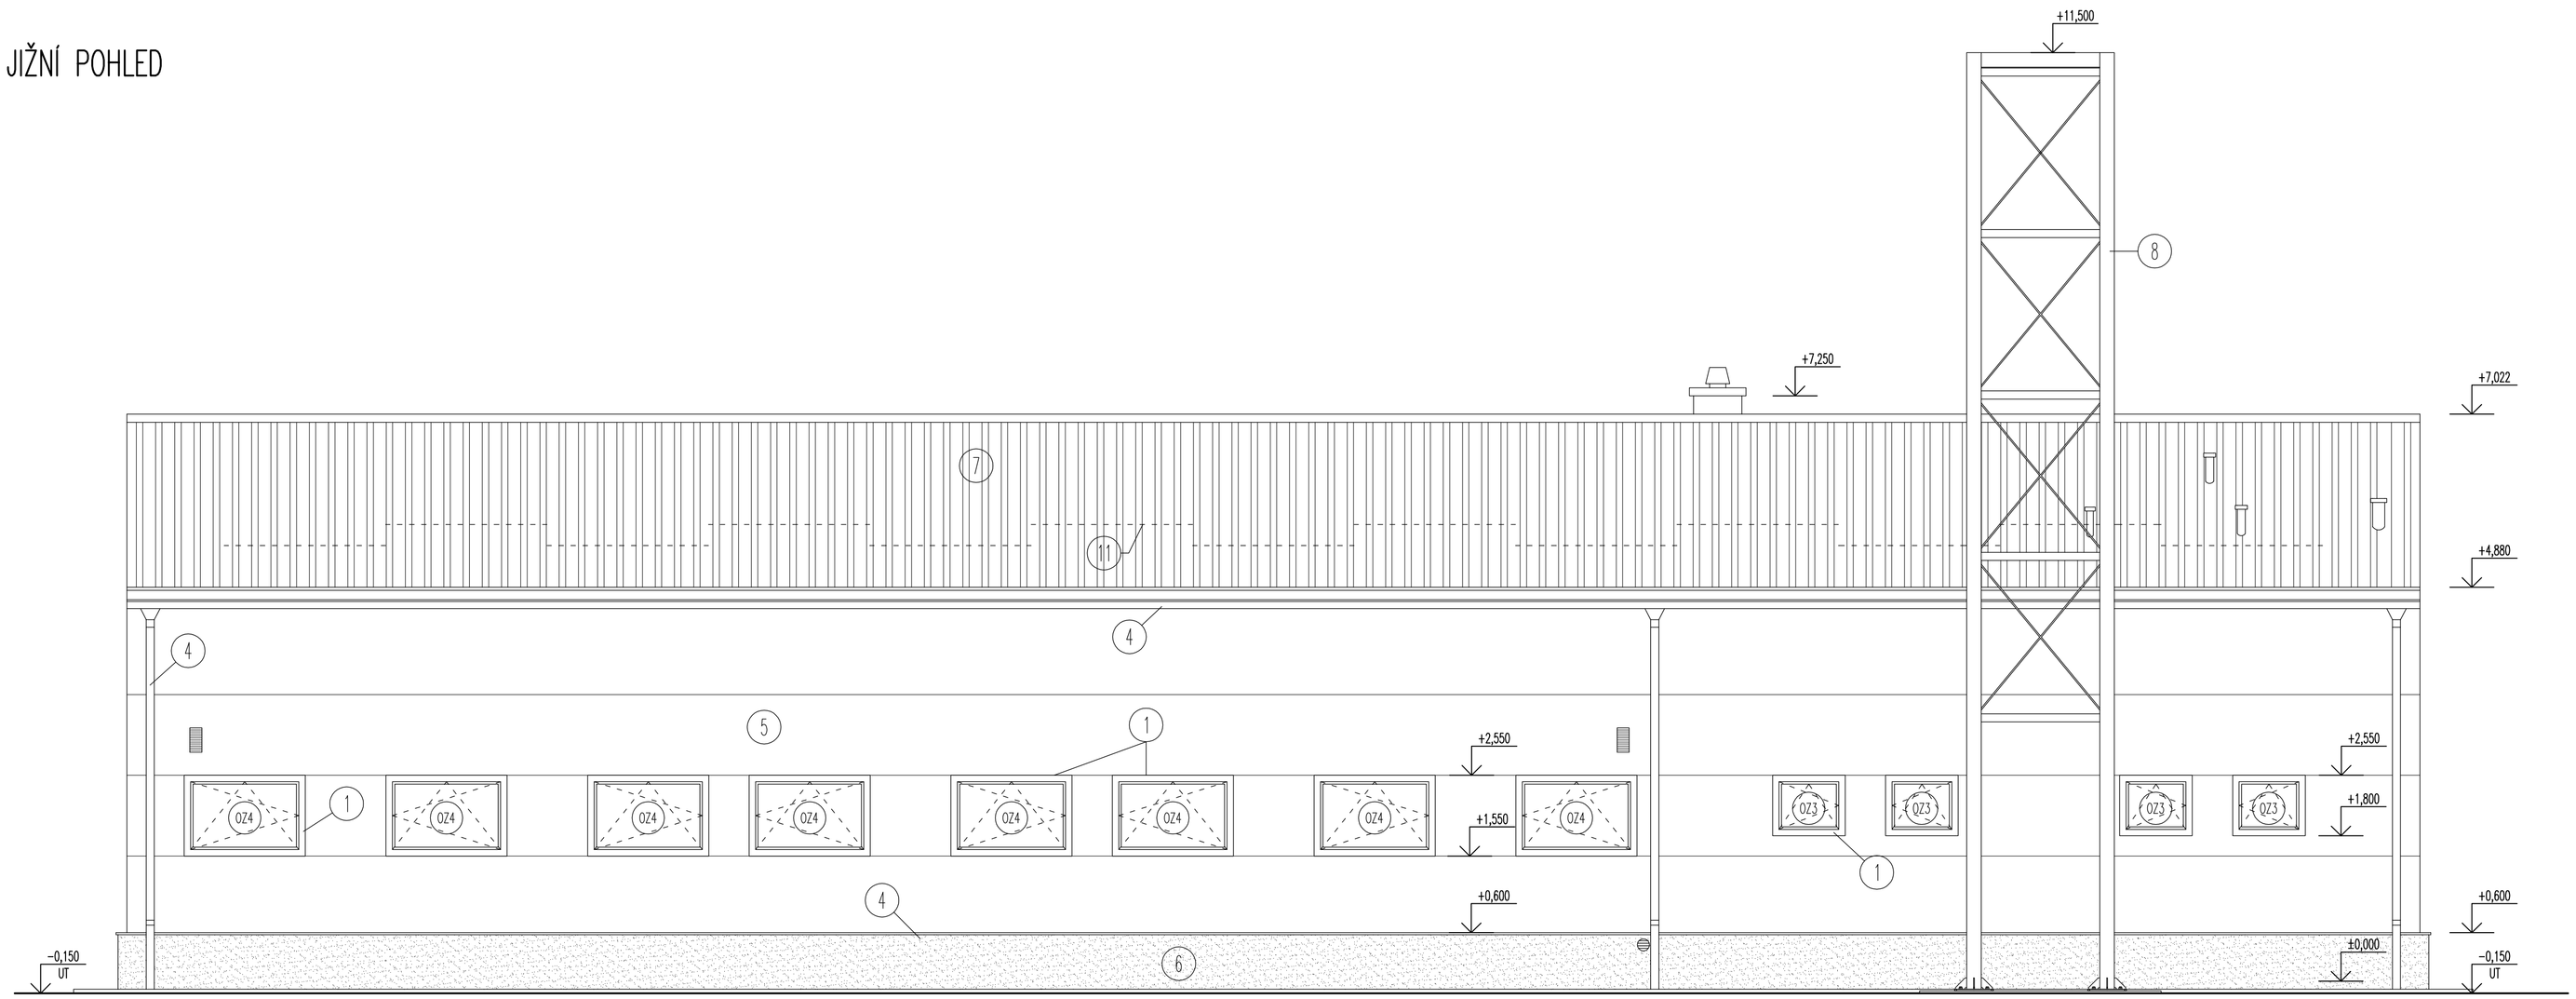

LEGENDA

FASÁDA BUDOVY
STĚNOVÉ PUR PANELY TL. 100 MM

STŘECHA BUDOVY
STŘEŠNÍ PUR PANELY TL. 120 MM

SOKL BUDOVY
KAMÍNKOVÁ MOZAIKOVÁ OMÍTKA ZRNITOSTI 2,0 MM

1 – OKNA PLASTOVÁ, ZASKLENÍ IZOLAČNÍM DVOJSKLEM (22x), BÍLÉ
2 – DVEŘE PLASTOVÉ, PROSKLENÍ IZOLAČNÍM DVOJSKLEM (3x), RAL 3020
3 – VRATA SEKČNÍ LAMELOVÁ, S PROSKLENÍM (4x), RAL 3020
4 – KLEMPÍŘSKÉ PRVKY Z HLINÍKOVÉHO PLECHU, RAL 9010
5 – STĚNOVÉ PUR PANELY TL. 100 MM, RAL 3020
6 – KAMÍNKOVÁ MOZAIKOVÁ OMÍTKA ZRNITOSTI 2,0 MM, RAL 7013
7 – STŘECHA, STŘEŠNÍ PUR PANELY TL. 120 MM, RAL 7004
8 – SUŠÁK NA HADICE, RAL 3020
9 – KOMÍN, RAL 9010
10 – NALEPOVACÍ PÍSMENA, RAL 9010
11 – SYSTÉMOVÉ SNĚHOVÉ ZACHYTÁVAČE, RAL 7004

Projekt
VÝSTAVBA HASIČSKÉ ZBROJNICE PRO SDH DAČICE
NA POZEMKU PČ. 2431/8 V KÚ. DAČICE

Zodpovědný projektant: Ing. Jiří Kopr
Projektant: Pavel Kohout
Investor: Město Dačice, Krajířova 27, 380 01 Dačice

Objekt: SO-01 - HASIČSKÁ ZBROJNICE
Část: D.1.1.1 - ARCHITEKTONICKO STAVEBNÍ ŘEŠENÍ
Název výkresu: POHLED SEVERNÍ A JIŽNÍ

Stupeň PD: PPD
Zakázka: 201216
Číslo výkresu: SO-01_D.09
Místo: Dačice
Měřítko: 1:50
Paré
Okres: J. Hradec
Datum: 01/2017

f-plan spol. s r. o.
inženýrská činnost > projektní práce > realizace staveb
f-plan, spol. s r. o., náměstí Míru 460, 378 81 Slavonice | IČO: 260 89 297 | DIČ: CZ26089297 | tel.: 384 493 323 | mob.: 605 288 053 | fax: 384 493 525 | f-plan.cz