


RPo_11

4x16M DIN

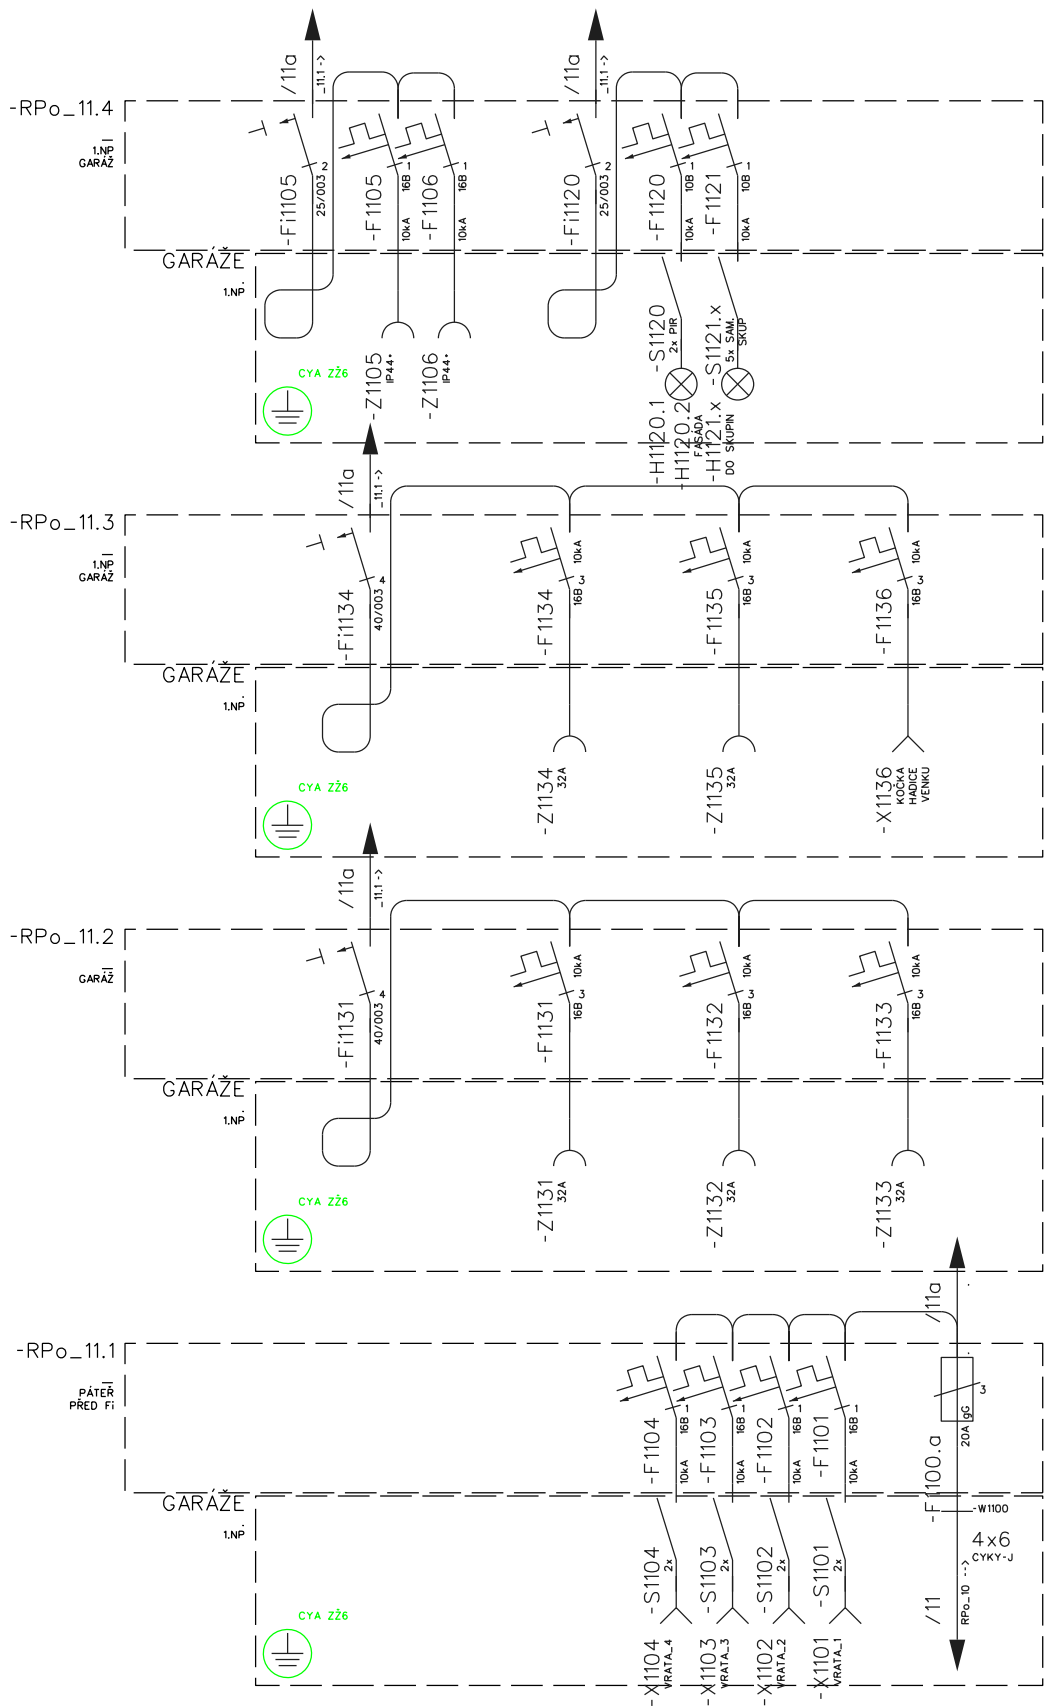

Napěťová soustava NN: 3xL 230/400V + PEN (resp. +PE +N) / 50Hz				elektrozařeni.cz Dolní Žďár 29 IČ: 007 11 403 & DIČ: CZ8508231534 378 02 Stráž nad Nežárkou Tel: +420 723 290 189 mail: elektrozařeni.cz@gmail.com
Ochrana před nebezpečným dotykem neživých částí: Aut. odpojením od zdroje nadproudovými prvky				
Doplňková ochrana proudovými chrániči a/nebo doplňkovým ochranným pospojováním neživých vodivých částí				
VYPRACOVAL:	Michal Žďárský	ZODP. PROJ:	Michal Žďárský	
KAT. ÚZEMÍ:	Dačice	OKRES:	Jindřichův Hradec	
MÍSTO STAVBY:	Dačice	KRAJ:	Jihočeský	
INV: město Dačice, Krajčova 27, 380 13 Dačice, IČ: 00246476				
NÁZEV ZAKÁZKY: Výstavba hasičské zbrojnice pro SDH Dačice na pozemku pč. 2431/8 v kú. Dačice				
				ČÍSLO STAVBY: 16_011_DPS
				NÁZEV SOUBORU: _elektro.dgn
				DATUM: 2017/01
				FORMÁT VÝKRESU: 2xA4
NÁZEV VÝKRESU: ROZVADĚČ RPo_11				MĚŘITKO: — — ČÍSLO VÝKRESU: D.1.4.3.R11