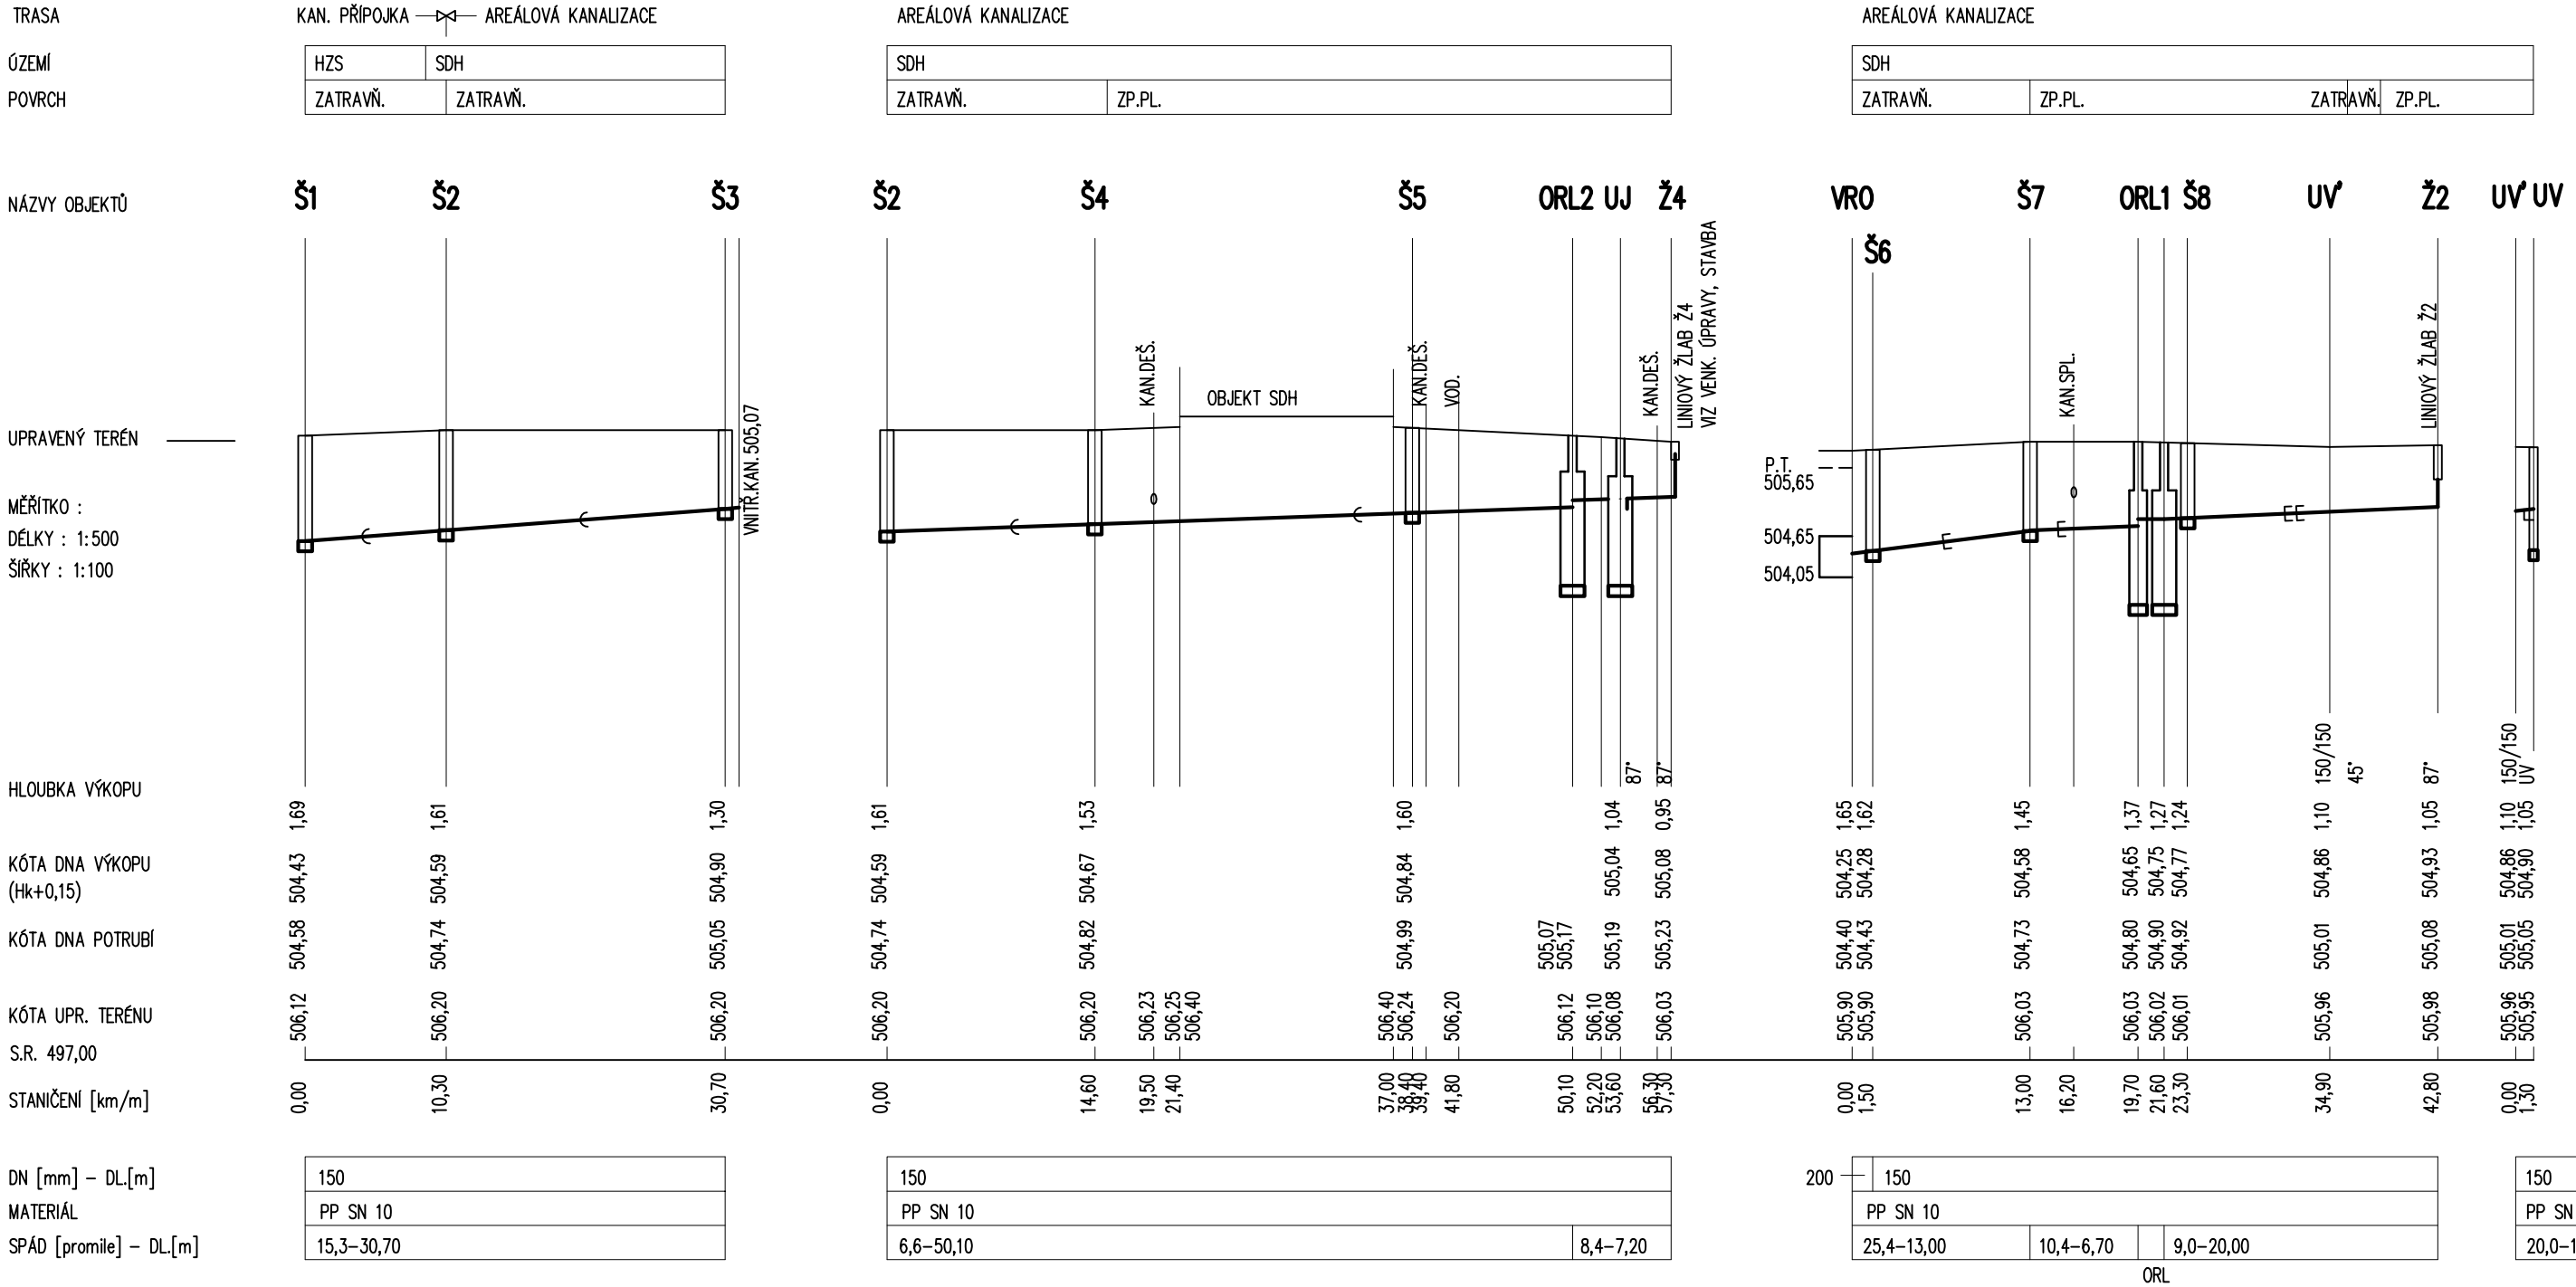

LEGENDA

- KANALIZACE DEŠŤOVÁ
- KANALIZACE DEŠŤOVÁ S MOŽNOSTÍ ZNEČIŠŤ. RL
- KANALIZACE SPLAŠKOVÁ

POZNÁMKA :

HLOUBKY VÝKOPŮ JSOU SPECIFIKOVÁNY OD ÚROVNĚ Ú.T.

PŘED ZAPOČETÍM PRACÍ PROVÉST VYTÝČENÍ STÁVAJÍCÍCH SÍTÍ A UPŘESNĚNÍ POLOHY A HLOUBKY ULOŽENÍ ZVLÁŠTĚ V MÍSTĚ NAPOJENÍ

MATERIÁL POTRUBÍ : DN 100–125 PP SN 10, PLNOSTĚNÉ, HLADKÉ
MATERIÁL POTRUBÍ : DN 150–200 PP SN 10, ŽEBROVANÉ, PLNÉ ŽEBRO

Zodpovědný projektant :
ING. JAROSLAV KOVÁŘ

Investor : MĚSTO DAČICE
KRAJÍŘOVA 27, 380 01, DAČICE

ing. JAROSLAV KOVÁŘ
IČO 461 83 191
projektová činnost
Lipová 781, 675 31 Jemnice
tel. 384 421 077, 721871958
mail: 3j.projekt@seznam.cz

Akce : VÝSTAVBA HASIČSKÉ ZBROJNICE PRO SDH DAČICE NA POZEMKU 2431/8 V KÚ. DAČICE

Objekt : IO 01 VENKOVNÍ KANALIZACE A VSAKOVÁNÍ

Obsah : KANALIZACE - PODÉLNÝ ŘEZ I

Místo :	DAČICE	Stupeň PD :	
Kraj :	JIHOČESKÝ		DPS
Stav. úřad :	DAČICE	Číslo výk.:	
Počet A4 :	2		D.2.1.3
Měřítko :	1:500/100		